


Húsvétt nr. 3020 Teikning nr. 2291
 Samþykkt þ. 14.6. 1984
 í.h. RAÐVEITU HAFNARFJARDAR
Ólafur Þ. Þorsteinsson
 Eltíðilsmeður rannagna

26.6. 84

Ólafur Þorsteinsson

SKÝRINGAR

GEFIN HÆÐARMÁL SKULU VERA FRÁ FULLFRÁGENGNU GÓLFÍ AÐ MIÐRI DÓS HÆÐ ROFA SKAL VERA 105 CM. HÆÐ TENGLA VÍÐ ROFA SÉ Í SÖMU HÆÐ OG ROFINN. HÆÐ TENGLA Í ELDHÚSI, ÞVOTTAHÚSI, GEYMSLUM OG BÍLGEYMSLU SÉ 110 CM. FRÁ GÓLFÍ. TENGLAR Í ELDHÚSI STAÐSETJIST NÁNAR SAMKVÆMT INNRETTINGARTEIKNINGUM. HÆÐ VEGGLJÓSA SÉ 160 CM. MÁLSTRAUMUR ROFA OG TENGLA SÉ 10A. PÍPUR SÉU 16MM. OG VÍR 1,5MM.
 NEMA ANNARS SÉ GETIÐ Á UPÐRÆTTI.
 TAKA SKAL MÁL MILLIVEGGJA SKV. SMÍÐATEIKNINGU. SÖKKULSSKAUT SKAL TENGJAST Í TÖFLU. BÍNDI SKAL SAMAN VATSINNTÖK OG JARDBÍNDI BAÐKAR OG STURTUBOTN.

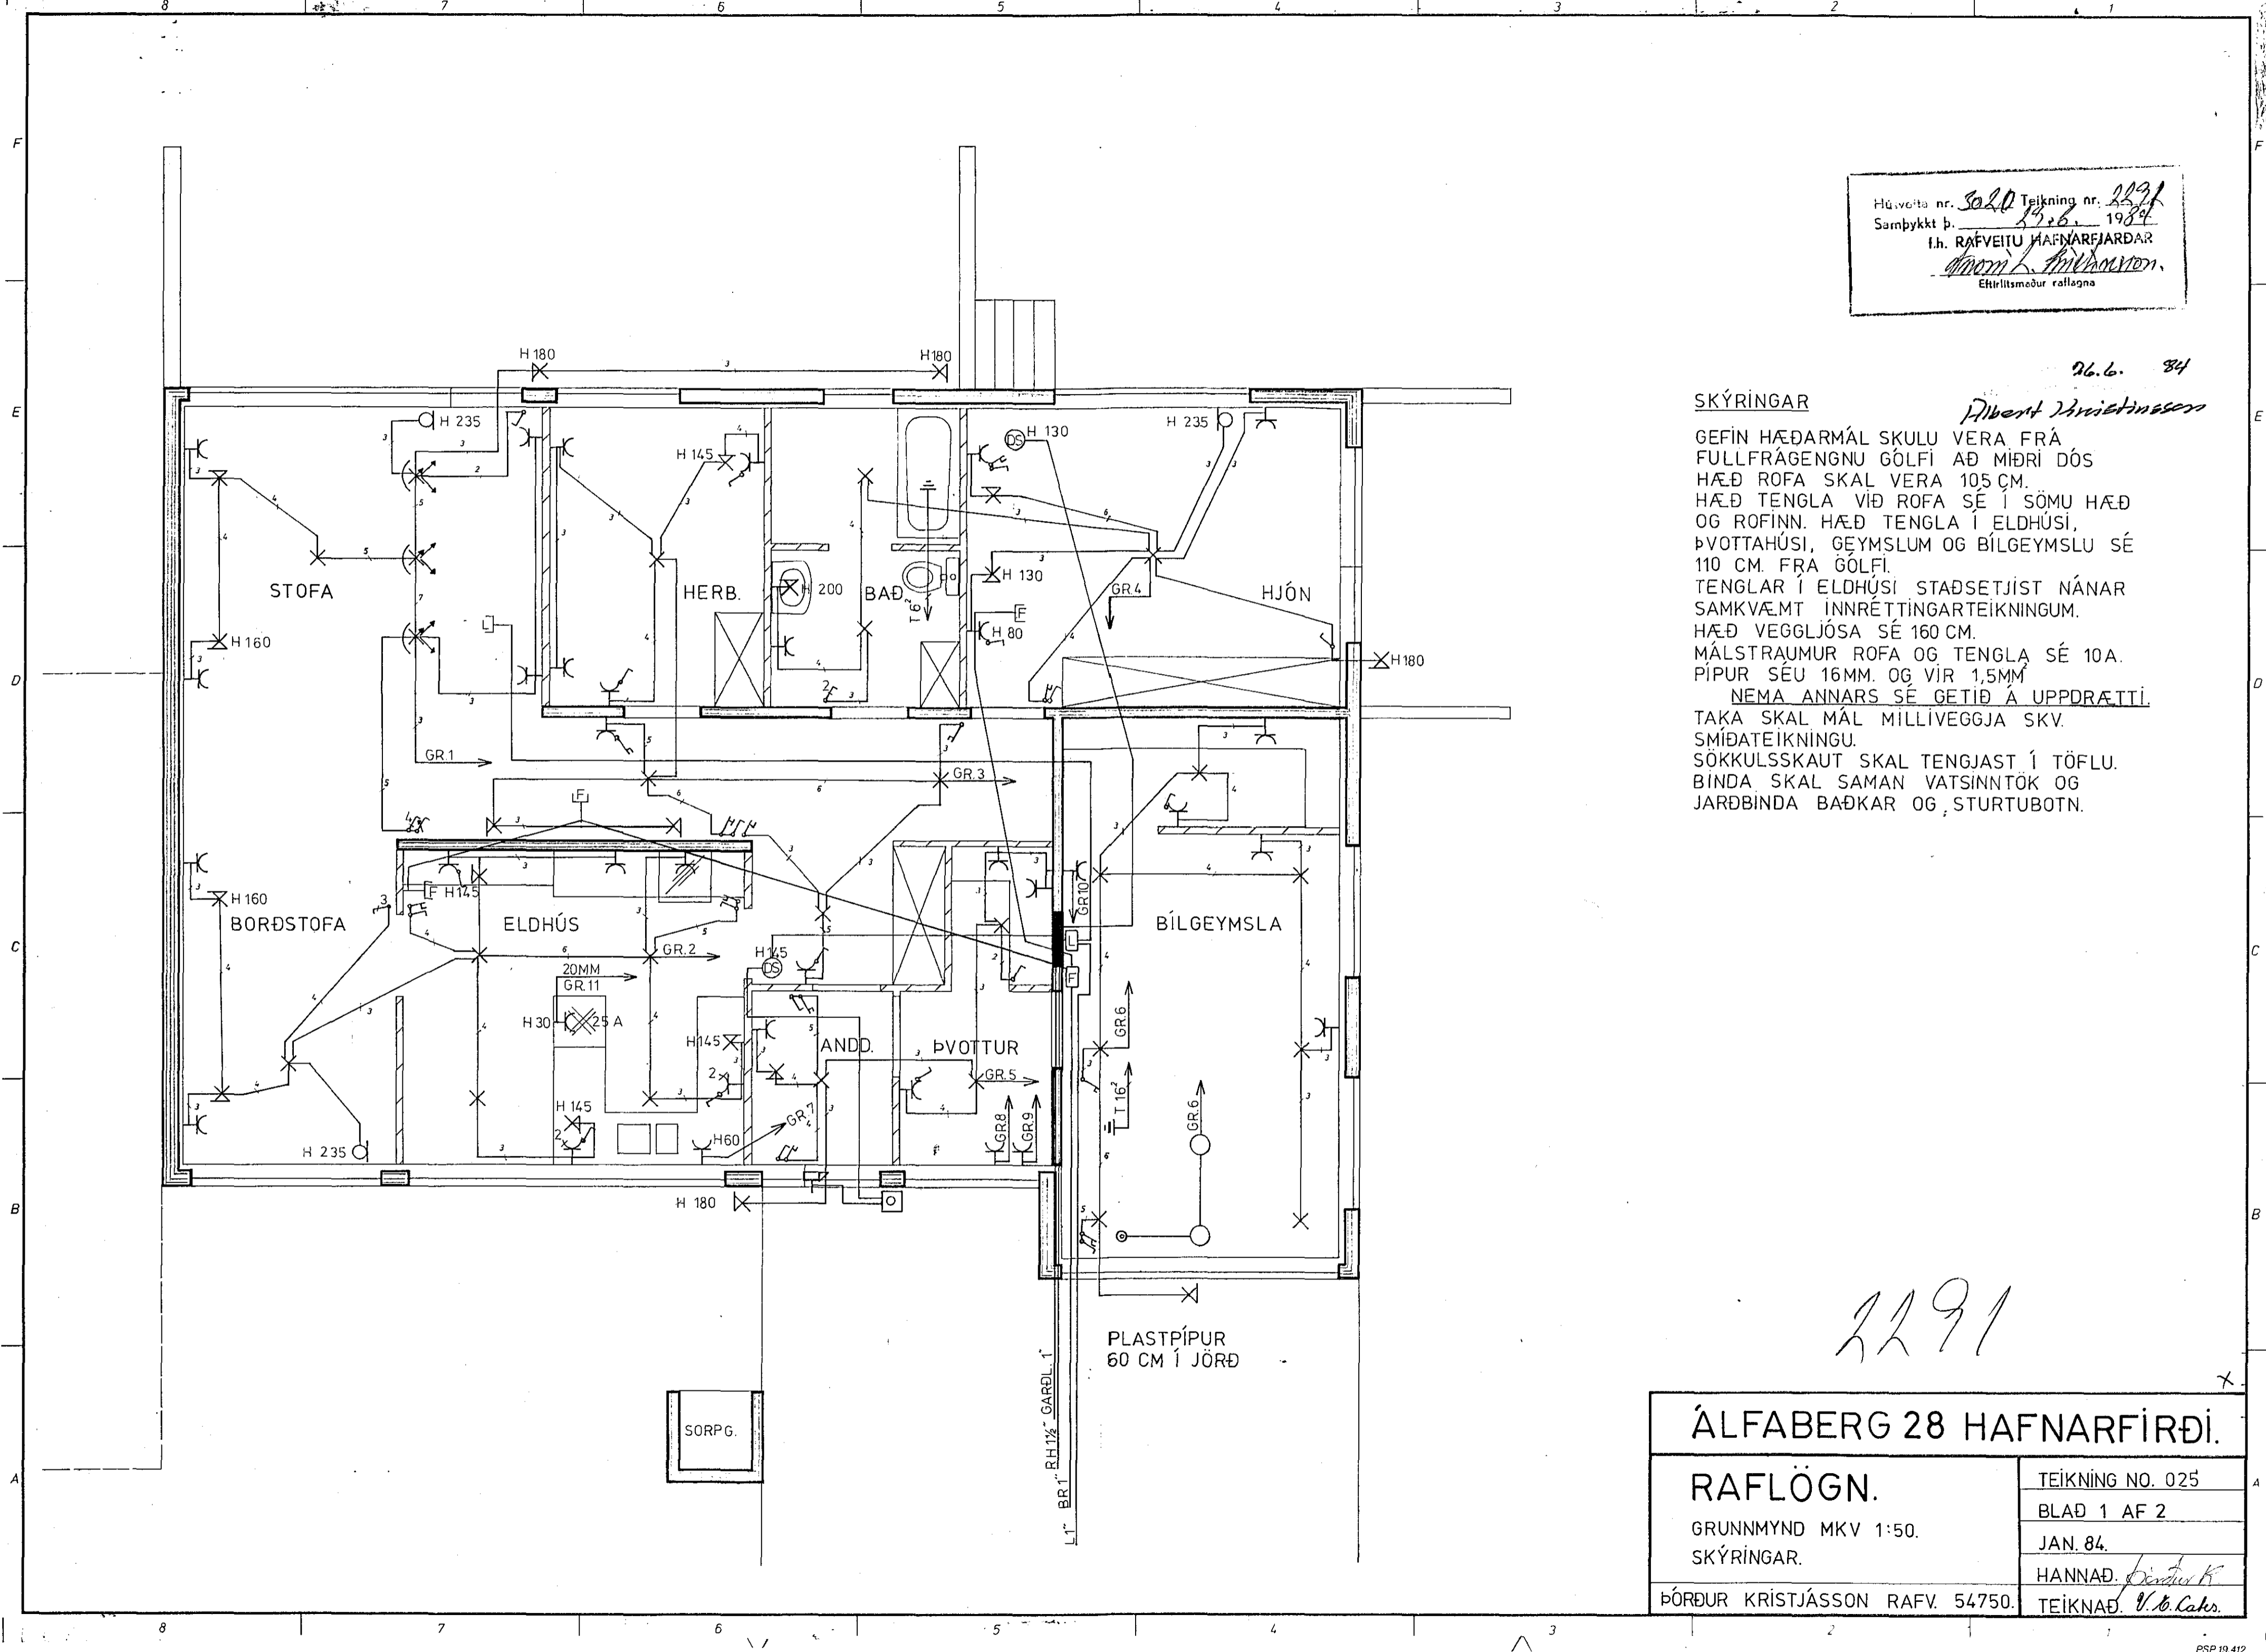

2291

ÁLFABERG 28 HAFNARFIRÐI.	
RAFLÖGN.	TEIKNING NO. 025
GRUNNMYND MKV 1:50.	BLAÐ 1 AF 2
SKÝRINGAR.	JAN. 84.
HANNAÐ. <i>Ólafur Þ.</i>	TEIKNAD. <i>V. Þ. Caks.</i>
ÞÓRÐUR KRISTJÁSSON RAFV. 54750.	