


Samþykkt 8-4 1988
 VEGNA FULLNADARFRÁGANGS
Jóns Erlingsson
 t.h. Ráðveitu Háskóla Íslands

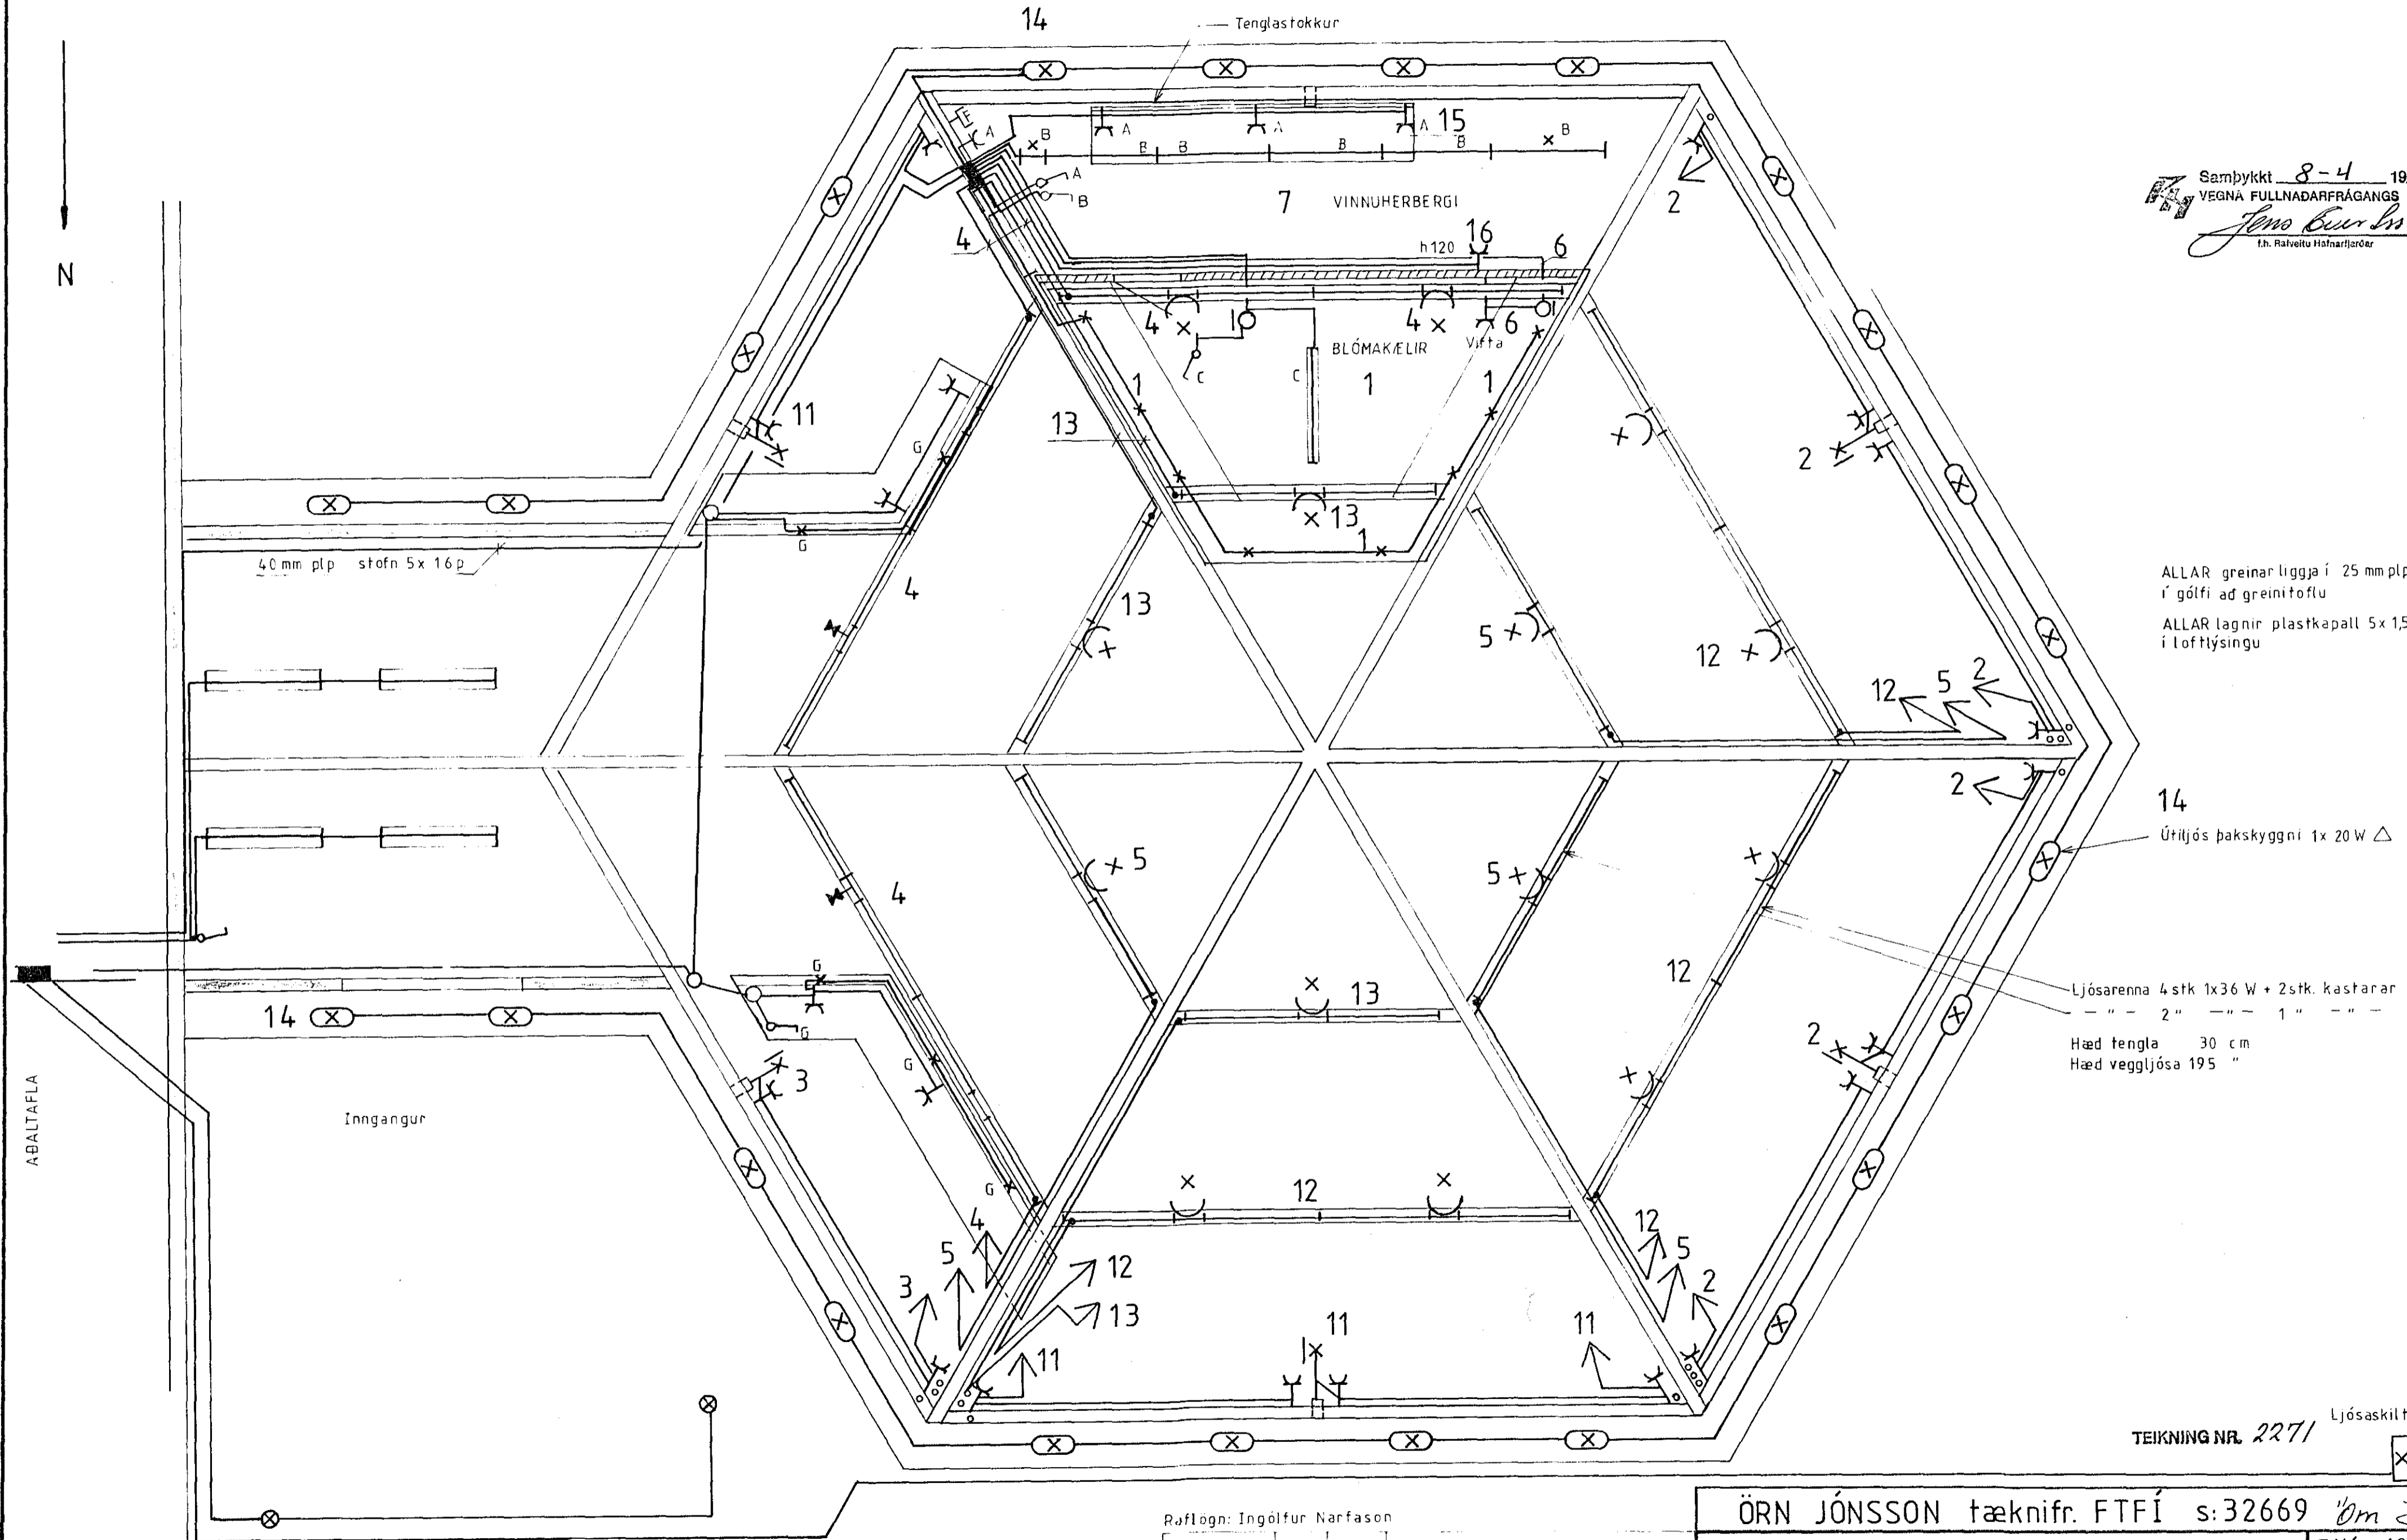

ALLAR greinar liggja í 25 mm plp.
 í gólfi að greinitoflu
 ALLAR lagnir plastkapall 5x1,5q
 í loftlýsingu

14
 Útíljós þakskyggni 1x 20 W Δ

Ljósarenni 4 stk 1x36 W + 2stk. kastarar
 " " 2" " " 1" " "
 Hæð tengla 30 cm
 Hæð veggljósa 195 "

TEIKNING NR. 2271 Ljósaskilti

Ráflögn: Ingólfur Narfason

Dags	Reitur	Somp.	Hverju breytt.

ÖRN JÓNSSON tæknifr. FTFÍ s:32669 Örn Jónsson
 BÆJARHRAUN 26 Hafnarf.
 Raflínmynd verslun
 INÓv. 1987
 U. IN Y. S.
 M 1:50
 1/2