


Skýringar:


Raflagnateikning þessi er teiknuð til að uppfylla kröfur skv. ísl. staðli, ÍST.61. (Erl.teikn.aðlöguð að ÍST.61). Raflagnir eru plastpípulagnir, nema lögn að eldavélarhellum, bökunarofni, þvottavél og þurrkara, sem eru strengjalagnir. Tengidósur á vegg eru við loft, rofar eru 100 cm frá gólfi og tenglar 20 cm, nema í eldbúsi og þvottahúsi er hæð 110 cm. Aðrar hæðir eru sýndar á teikn. Málstr.rafbúnaður er í samræmi við yfirstr.varnir.

Húsvéita nr. 3003 Teikning nr. 2279
 Samþykkt þ. 28.5 1984
 Í.H. RAÐVEITU HAFNARFJÁRDAR
Jens Eiríksson
 Eftirlitsmaður raflagna

lentið samþykkt 25.15. 1984
 Í.H. RAÐVEITU HAFNARFJÁRDAR
Hilbert Jónsson

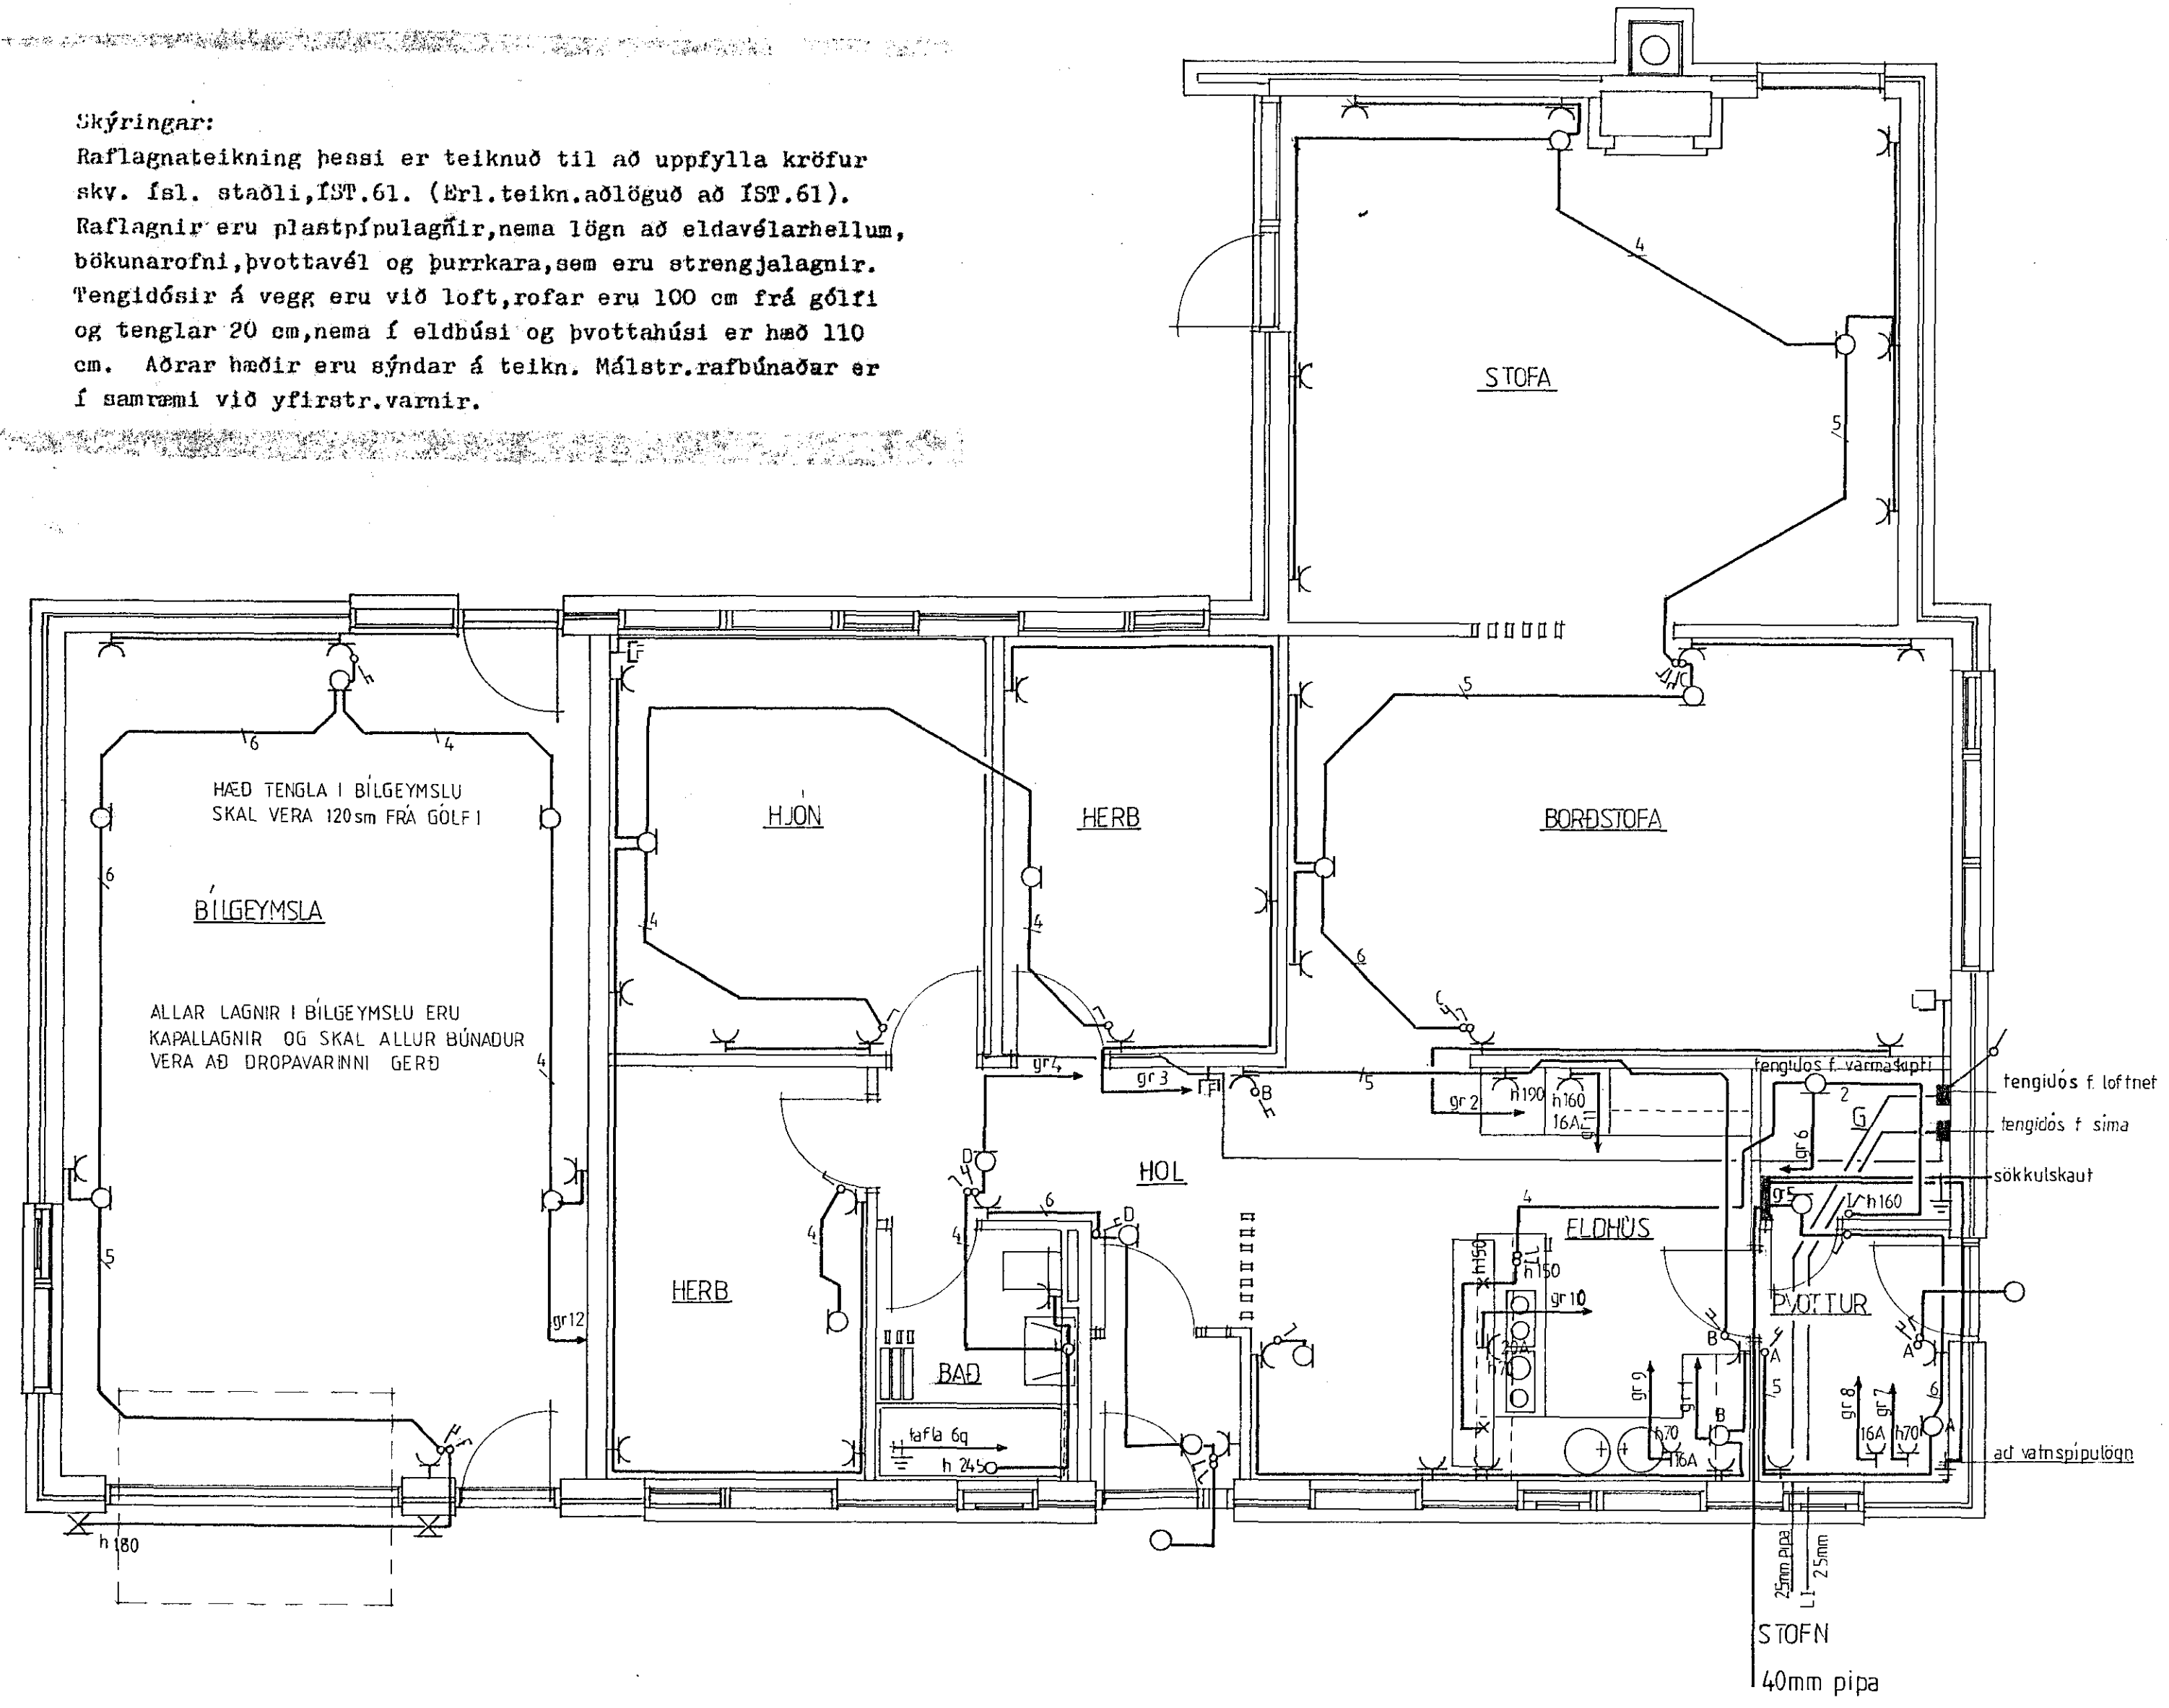

2279 x

 <p>hosby hús HOSBY HÚS HF. SMÍÐJUVEGUR 28 200 KÓPAVOGUR SÍMI 91-79277</p>	VERKHEITI FAGRABERG 26 HAFNARFJÓRDUR			
	VERKHLUTI RAFLAGNIR			
HUSGERÐ S-138 RV 25°	MÁL 1:50	VERK NR	TEIKN NR 1 af 2	
HANNAÐ HOSBY PP	TEIKNÁÐ PP	DAGS jan 84	<i>Pau Halvarsson</i>	