


SNID AF TÖFLUM
MÆLIKVARÐI 1:50

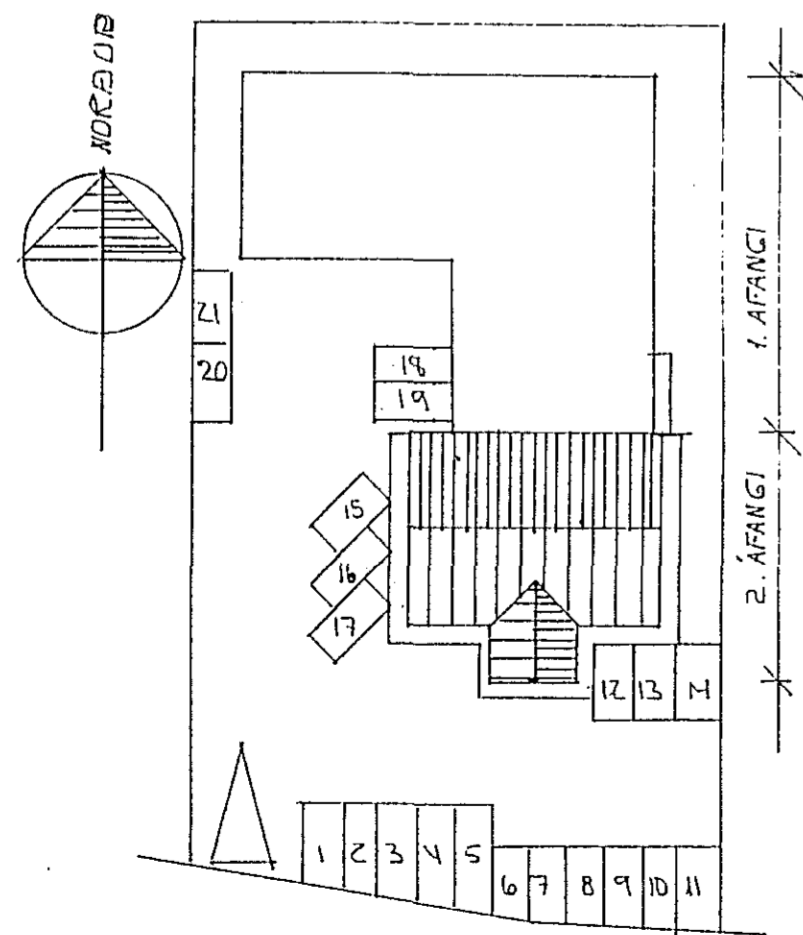

AFSTÖÐUMYND
MÆLIKVARÐ 1:500

ALMENNAR SKÝRINGAR

ALLAR PÍPUR ERU 016 OG VÍR 1,5 MM².

HÆÐIR ROFA FRÁ FULLFRÁGENGNU GÓLFI 100 CM.

HÆÐIR TENGLA FRÁ FULLFRÁGENGNU GÓLFI 20 CM.

HÆÐIR Á SÍMA- (S) SJÓNVARPS- (L) TENGLUM FRÁ FULLFRÁGENGNU GÓLFI 20 CM.

HÆÐIR Á DYRASÍMA (D) FRÁ FULLFRÁGENGNU GÓLFI 135 CM.

NEMA ANNAD
SÉ GETID

ÖLL MÁL ERU FRÁ FULLFRÁGENGNU GÓLFI OG Í MIÐJA DÓS EÐA ÚR MIÐRI DÓS Í MIÐJA DÓS EÐA Í FULLFRÁGENGINN VEGG.

ÞAR SEM PÍPUR ERU LAGÐAR HLIÐ VIÐ HLIÐ Í LOFTUM EÐA VEGGJUM SKAL HAFNAÐ MINNSTA KOSTI 3 CM BIL MILLI RÖRA, ÞANNIG AÐ STEYPA GETI AÐVELDLEGA RUNNID NIÐUR Á MILLI.

GREINAR ERU EKKI SÝNDAR Í ÖLLUM TILVIKUM AÐ TÖFLU, EN ERU ÞÁ MERKTAR VIÐKOMANDI TÖFLU. DÆMI: T1.2-01F1 ER Í TÖFLU T1.2 UNDIR LEKALÍÐA 01 OG ER GREIN NR.1

TIL SNERTISPENNUVARNAR SKAL NOTA NÚLLUN OG LEKASTRAUMSROFAVÖRN.

MÁLMLUTA LAGNA, TÆKJA, LAMPA OG RAFBÚNAÐAR SKAL JARÐBINDA VANDLEGA.

MÁLSTRAUMUR ROFA OG TENGLA SKAL VERA MINNST 10 A.

JARÐBINDA SKAL PÍPUKERFI FYRIR HEITA- OG KALDAVATNSLÖGN. SKILA SKAL MÆLINGU AF JARÐBINDINGUNNI OG SKAL HÚN UPPFYLLA KRÖFUR RAFVEITUNNAR. AÐ ÖÐRUM KOSTI SKAL GRAFA NIÐUR JARÐSKAUT.

ÖLL TÁKN ERU TÁKNRÆN OG BER AÐ SAMRÆMA LAGNIR AÐ TÆKJUM EFTIR AÐSTÆÐUM Á STAÐNUM OG EFTIR SÉRTEIKNINGUM.

Í PÍPULÖGNUM Á MILLI HÆÐA SKAL FARA EFTIR ARKITEKTATEIKNINGUM.

ÖLL TÁKN ERU SAMKVÆMT STAÐLI.

Verkefni FLATAHRAUN 31		
Verkhliuti/Verknúmer SNID OG AFSTÖÐUMYND		
Blað nr. 1	Teikningarnúmer 2-0109	Kvarði 1:50 OG 1:500
Hannað SH	Teiknað SH	Dags. 10.06.'92
Yfirfarid <i>Sigurjon</i>	Samb. <i>Sigurjon</i>	Breyting
Sigurjon Harðarson Suðurbraut 16 220 Hafnarfirdi sími 651845		