

8 7 6 5 4 3 2 1

F

F

E

E

D

D

C


C

B

B

A

A

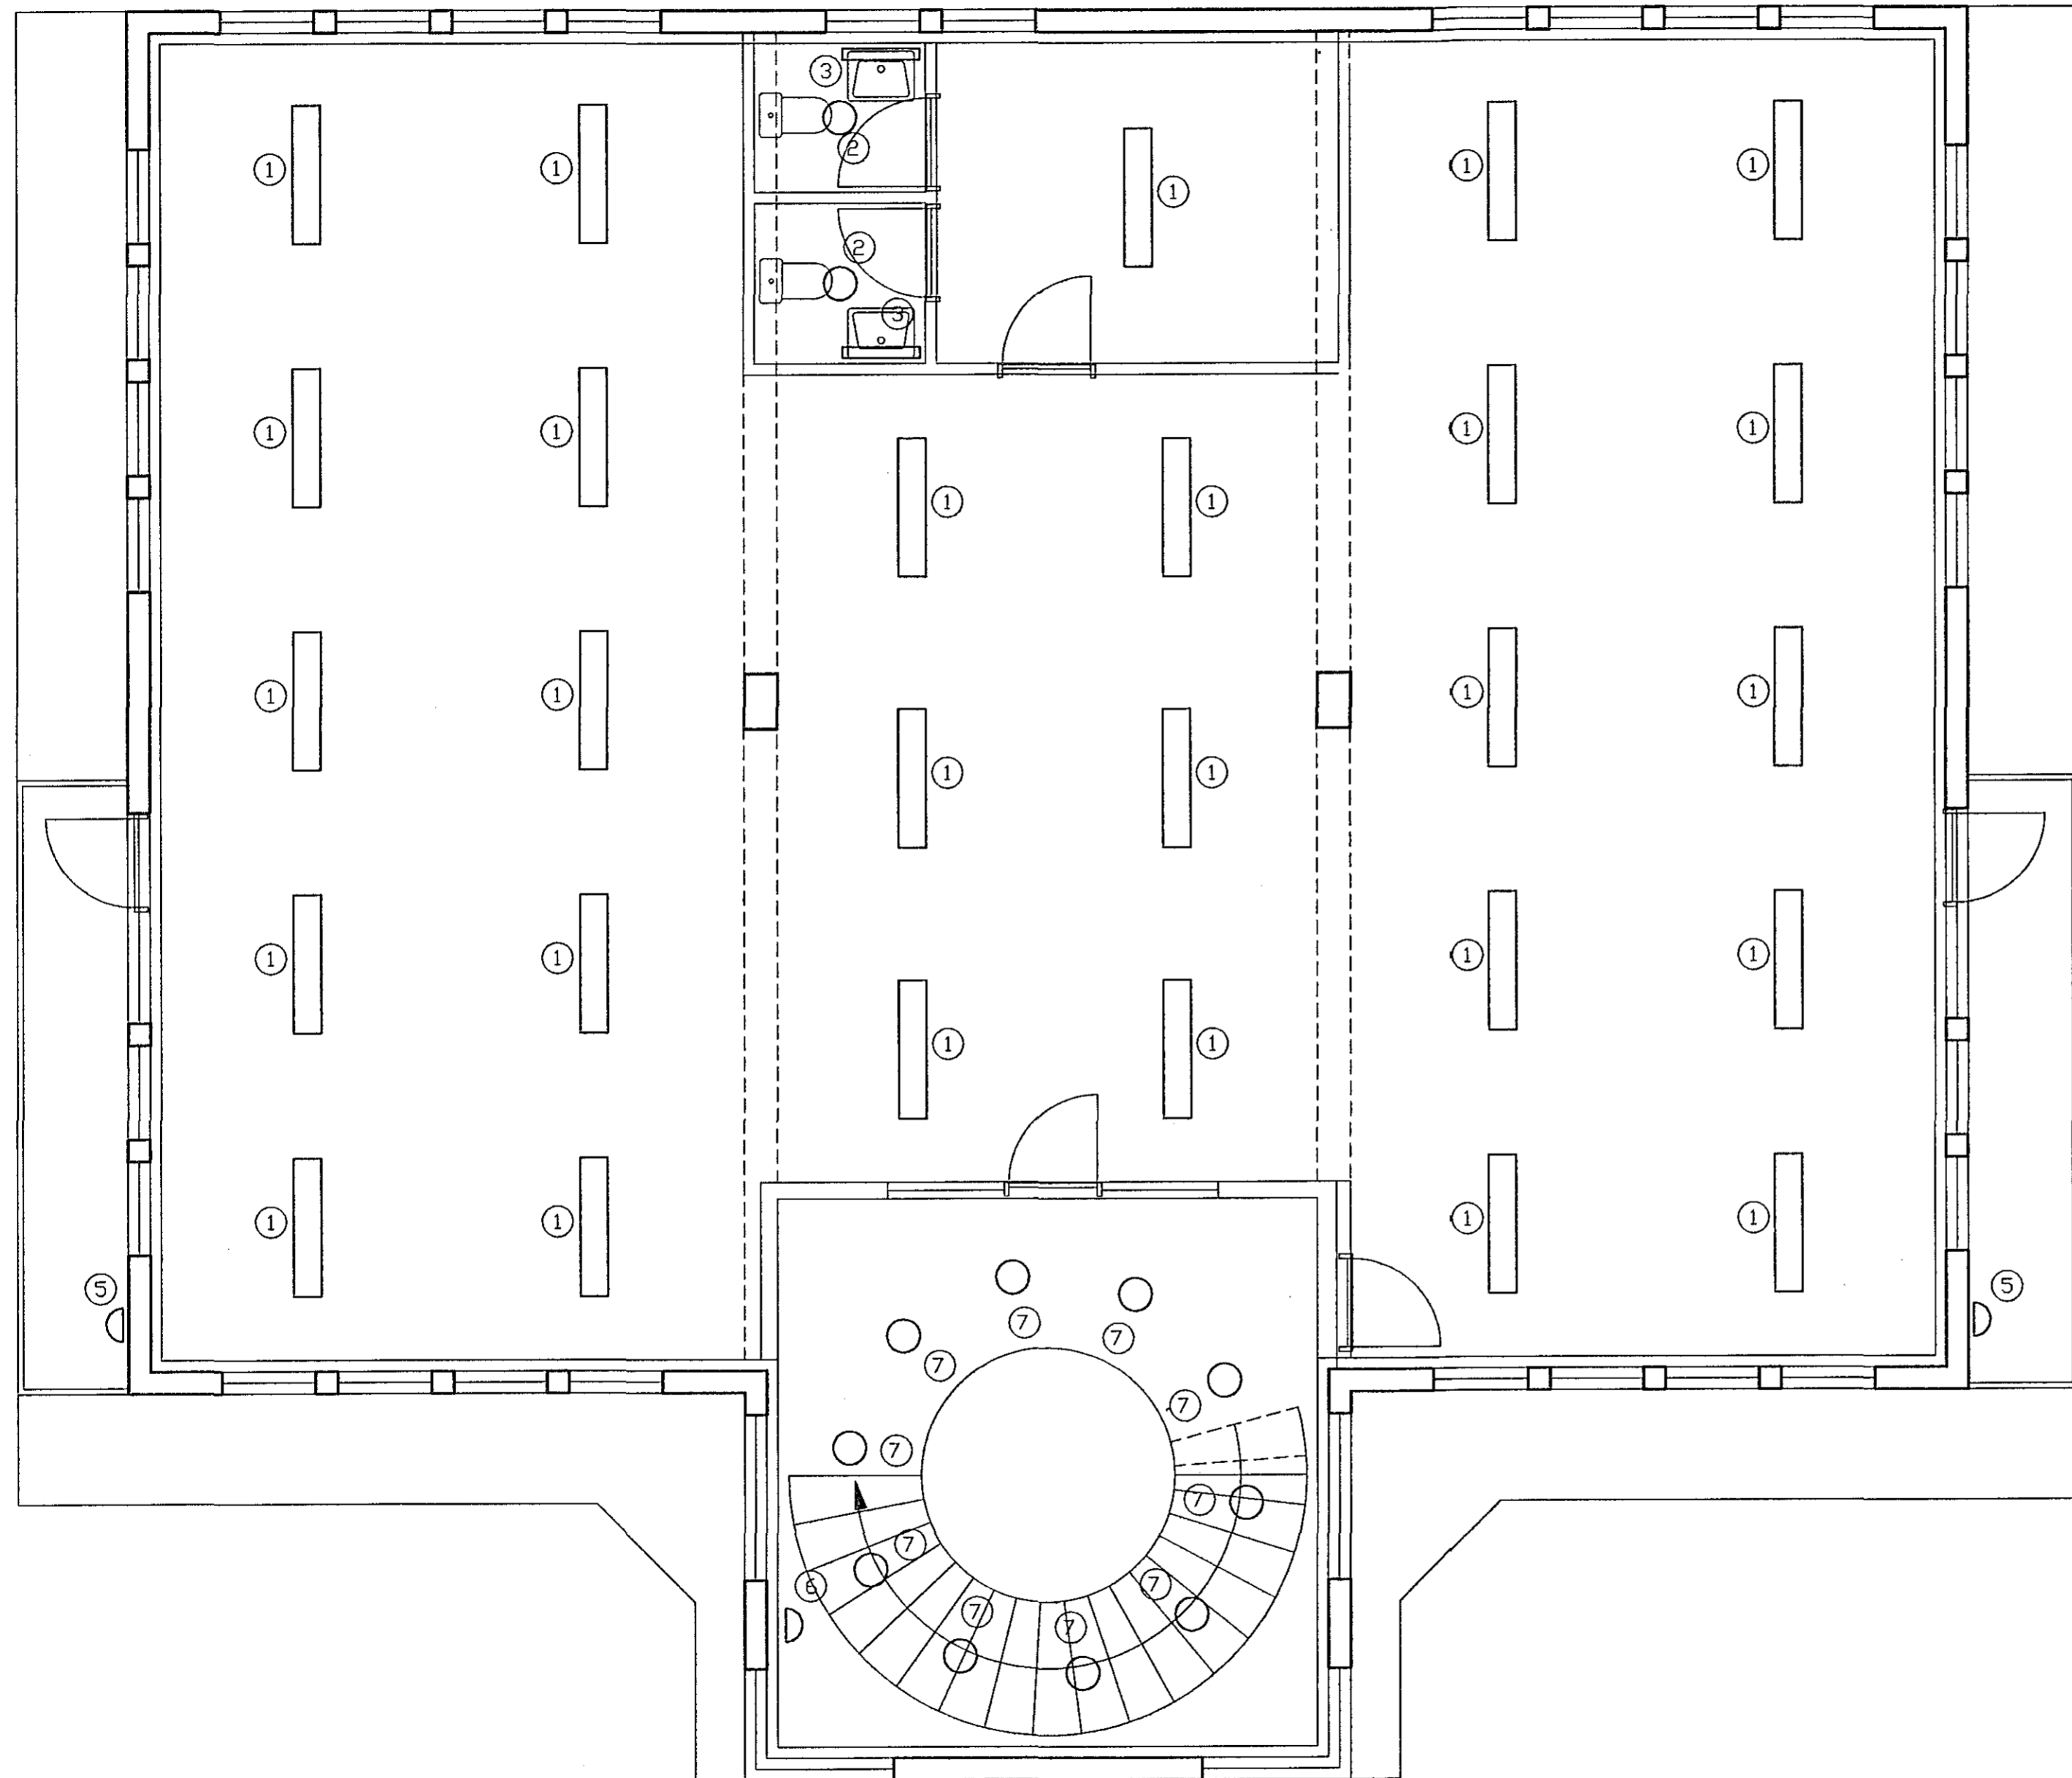

Verkheiti FLATAHRAUN 31		
Verkhuti/Verknúmer 2-HÆÐ, LAMPAPLAN		
Blöð nr. 3	Teikningarnúmer 2-0111	Kvarði 1:50
Hannað SH	Teiknað SH	Dags. 10.06.'92
Yfirfarð <i>Sigurjón</i>	Samb. <i>Sigurjón</i>	Breyting
Sigurjón Harðarson Suðurbráut 16 220 Hafnarfirði sími 651845		