


8 7 6 5 4 3 2 1

F
E
D
C
B
A

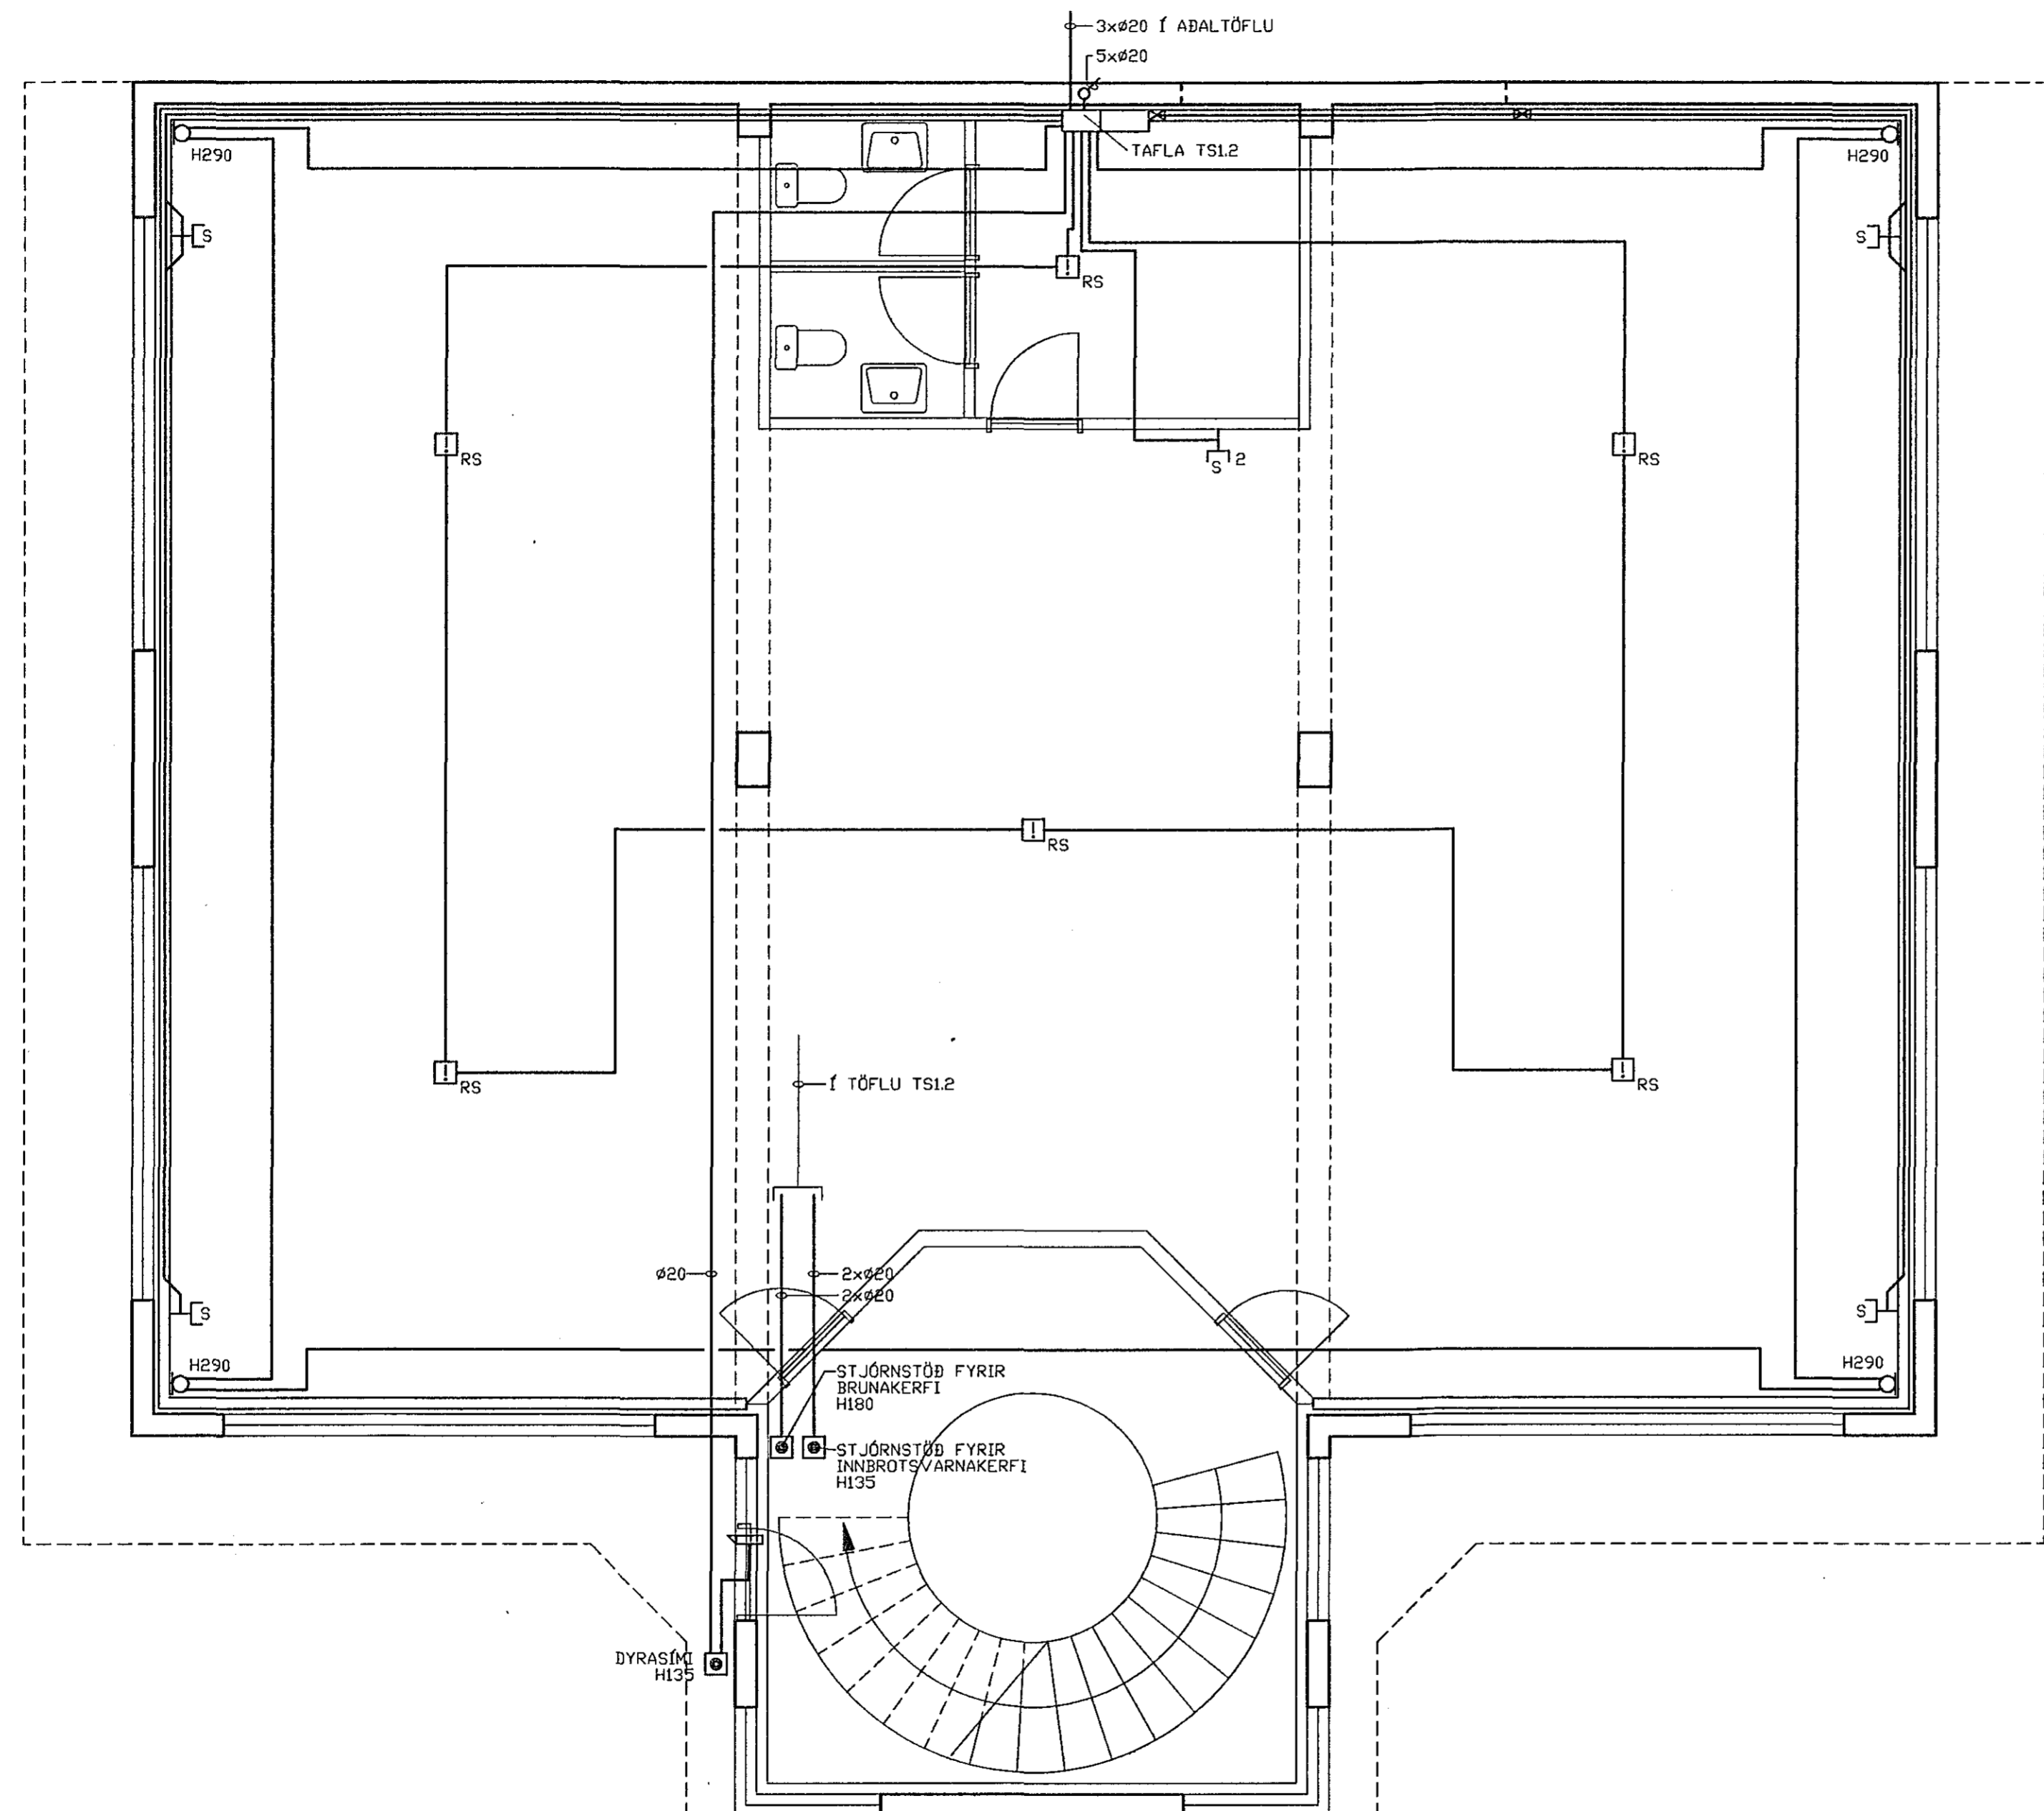

Verkefni FLATAHRAUN 31		
Verkhúti/Verknúmer 1-HÆÐ, SMÁSPENNA		
Bláð nr. 6	Teikningarnúmer 2-0114	Kvarði 1:50
Hannað SH	Teiknað SH	Dags. 10.06.'92
Yfirfarið <i>Sigurjón</i>	Samþ. <i>Sigurjón</i>	Breyting
Sigurjón Harðarson Sudurbráut 16 220 Hafnarfirdi sími 651845		

F
E
D
C
B
A