


Áskýringar:

Raflagnateikning þessi er teiknuð til að uppfylla kröfur skv. ísl. staðli, ÍST.61. (Erl.teikn.aðlöguð að ÍST.61). Raflagnir eru nlastofulagnir, nema lögn að eldavélarhellum, bökunarofni, þvottavél og þurrkara, sem eru strengjalagnir. Tengidósir á vegg eru við loft, rofar eru 100 cm frá gólfi og tenglar 20 cm, nema í eldhúsi og þvottahúsi er hæð 110 cm. Aðrar hæðir eru sýndar á teikn. Málstr.rafbúnaðar er í samræmi við yfirstr.varnir.

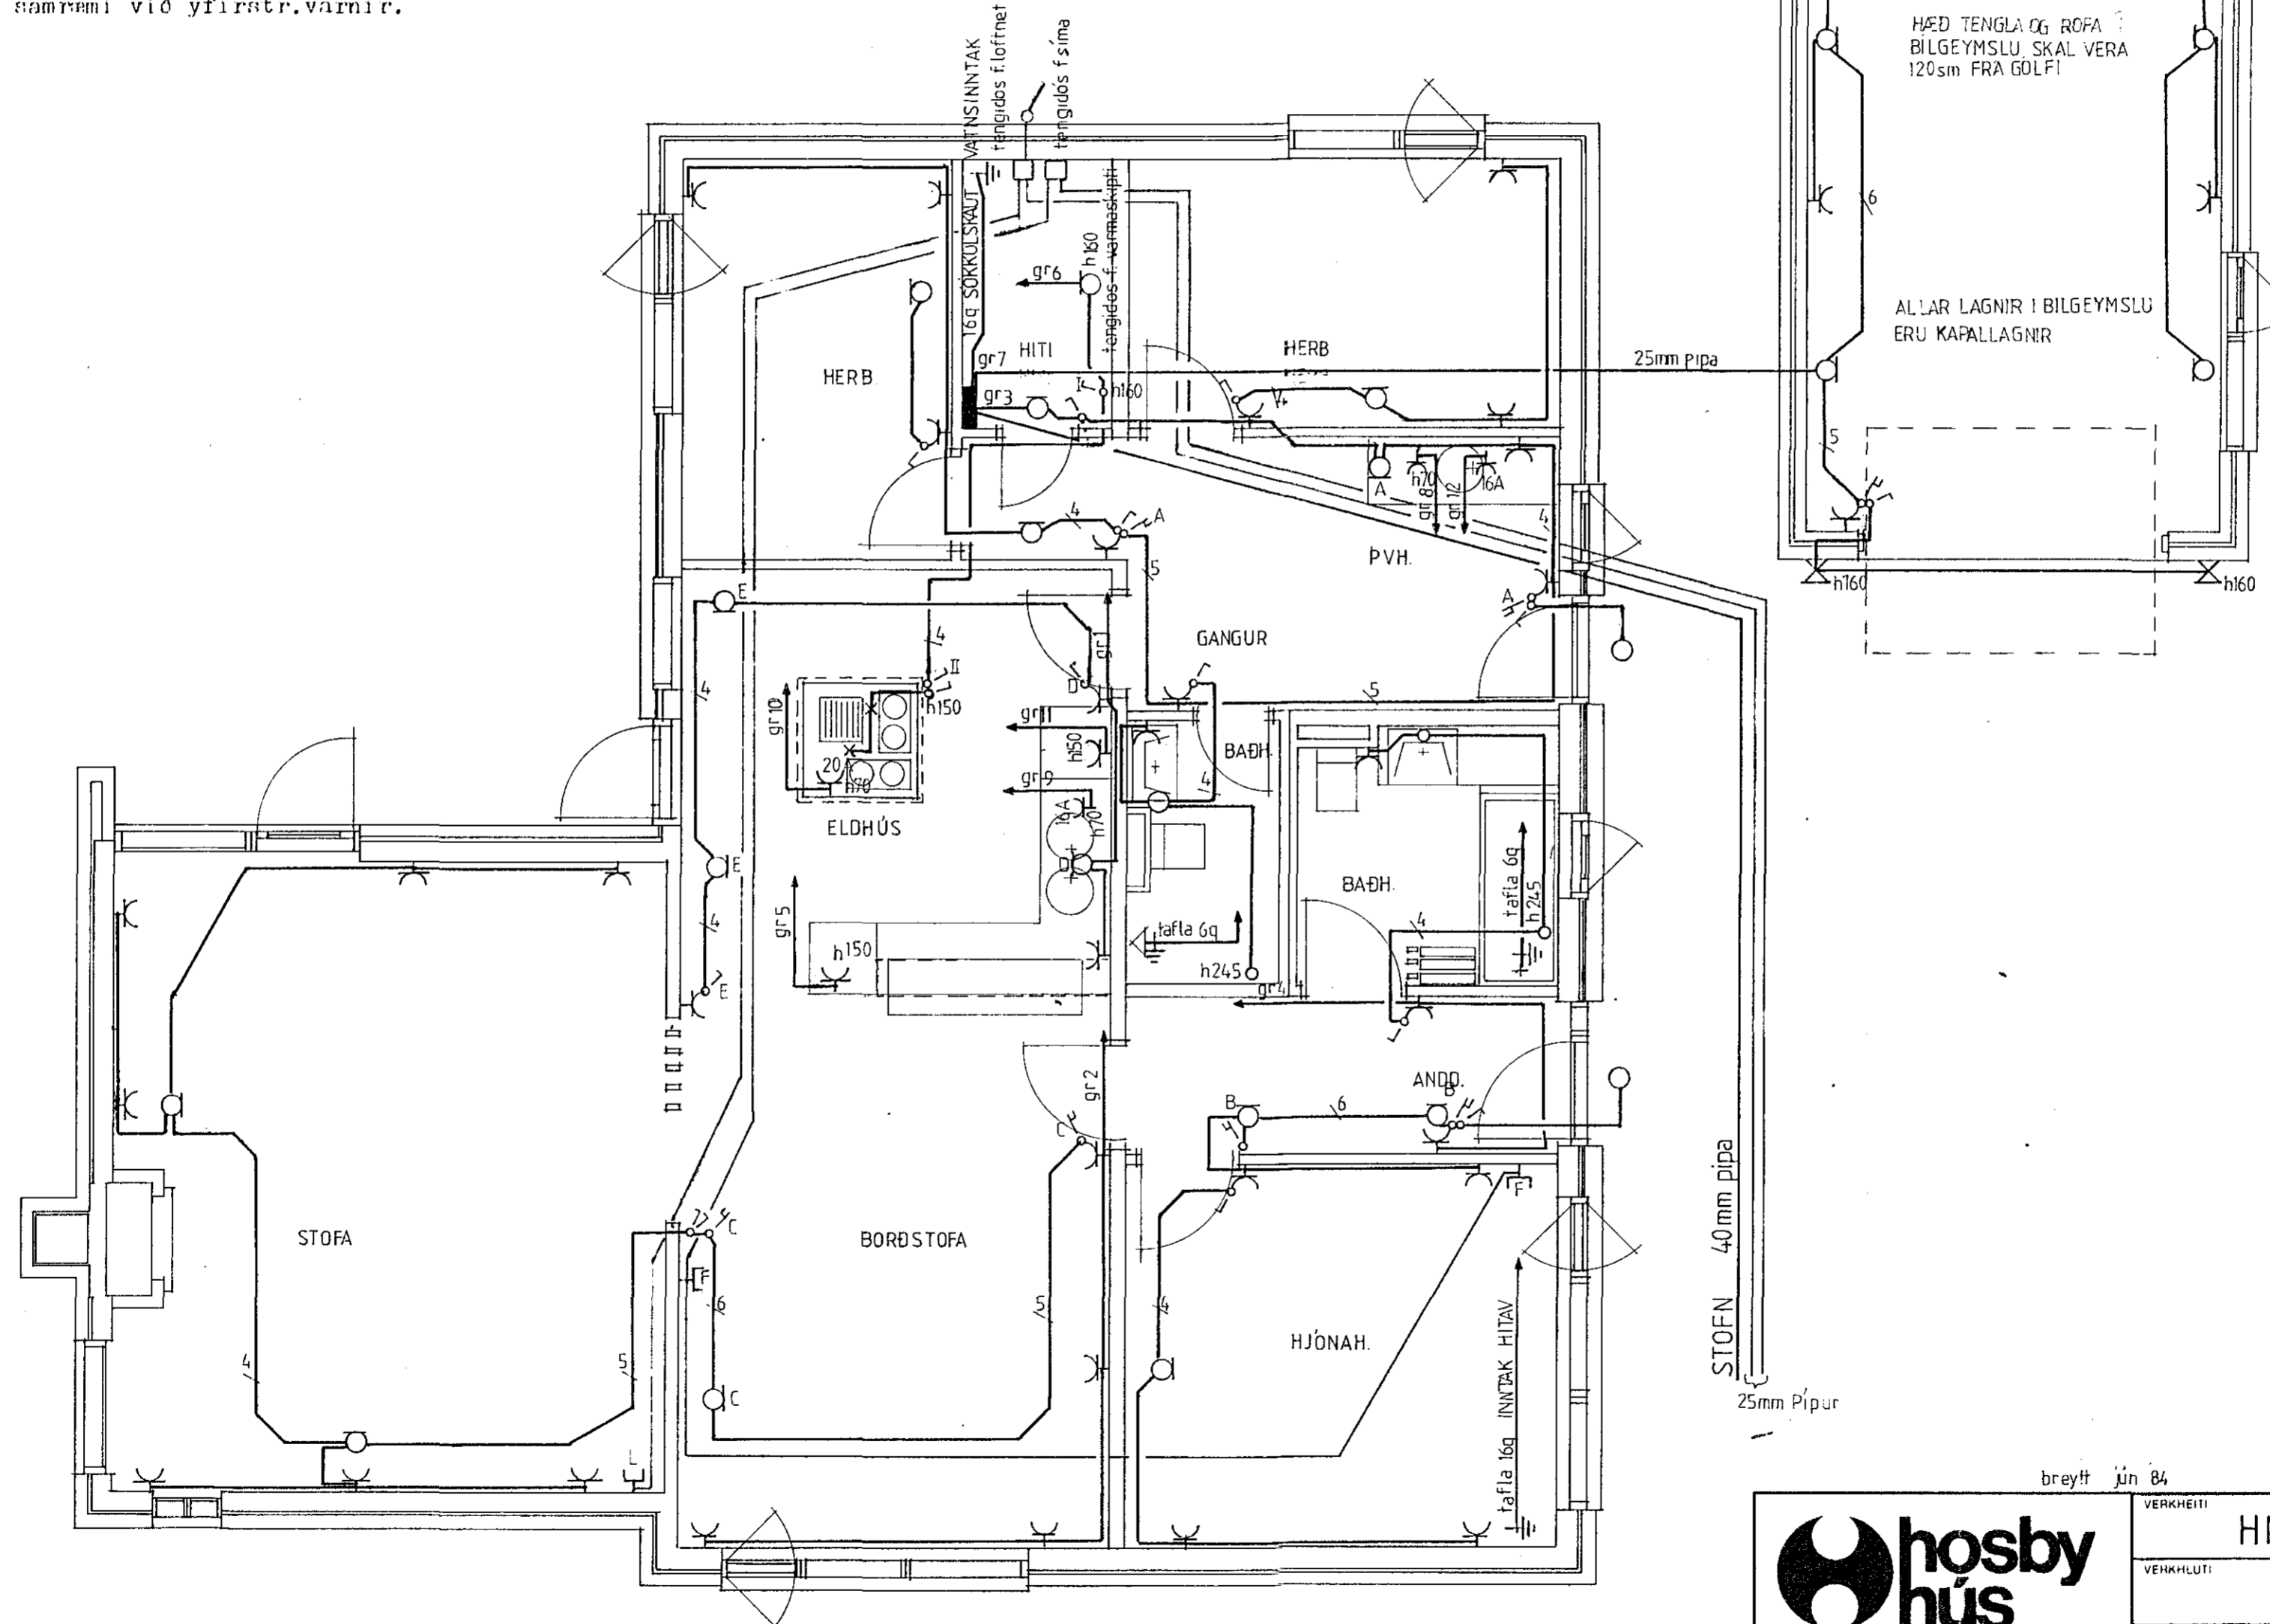


Húsvéita nr. 3022 Teikning nr. 2293
 Samþykkt þ. 2-7 1984
 f.h. RAFVEITU HAFNARFJÖRDUR
Jens Busson
 Eftirlitamaður rællagna

Inntök se. 29.6. 1984
 Albert Þurmeson

2293*

breytt jún 84

		VERKHEITI			
		HNOTUBERG 15 HAFNARFJÖRDUR			
HOSBY HÚS HF. SMÍÐJUVEGUR 28 200 KÓPAVOGUR SÍMI 91-79277		VERKHLUTI			
		RAFLAGNIR			
HUSGERÐ	H-138 RV 25°	MÁL	1:50	VERK NR.	TEIKN NR.
HIANNAÐ	HOSBY-SE	TEIKNAD	P.P.	DAGS	febr 84
				Páll Þósson	