


Húsvéita nr. 3023 Teikning nr. 2294  
 Samþykkt þ. 3-7 1984  
 f.h. RAÞVEITU HAFNARFIARÐAR  
*JMS Guðsson*  
 Eltriltsmaður rálagna

2.7.84  
 Albert Jónsson

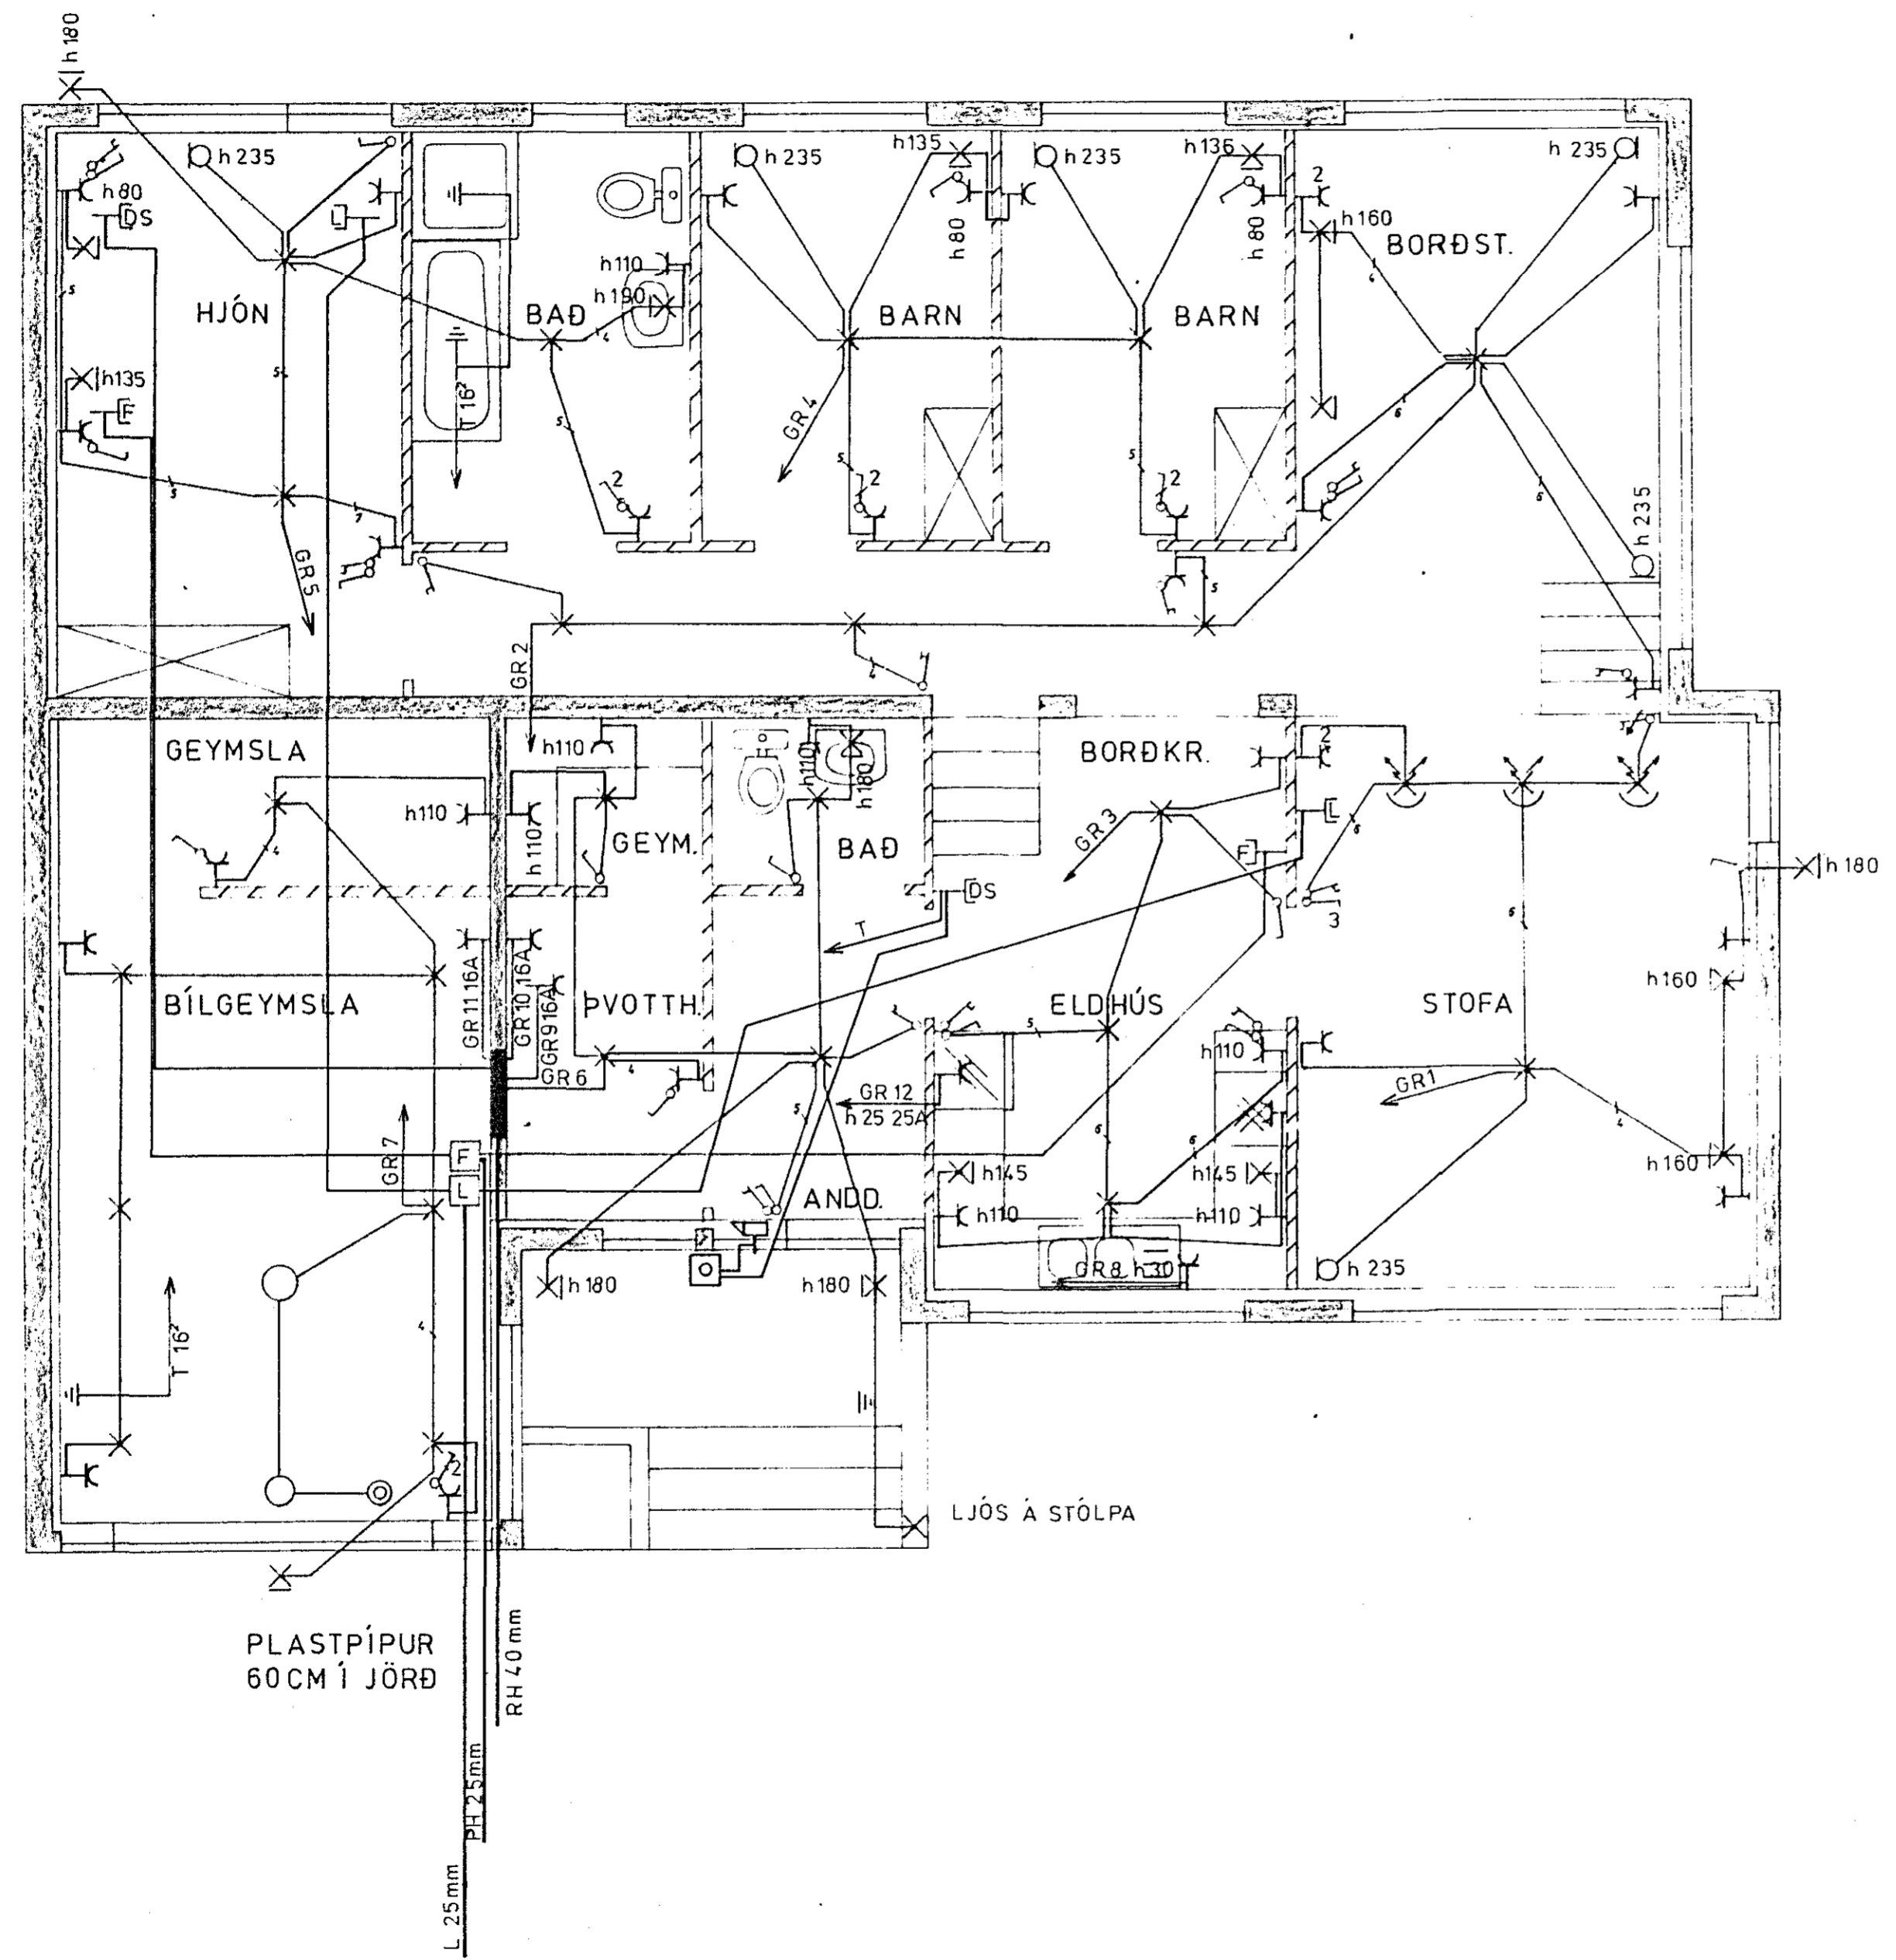

**SKÝRINGAR**  
 HÆÐ ROFA SKAL VERA 105 CM FRÁ FULLFRÁGANGNU GÓLFI  
 HÆÐ TENGLA VIÐ ROFA SÉ Í SÖMU HÆÐ OG ROFINN  
 HÆÐ TENGLA Í ELDHÚSI, ÞVOTTAHÚSI, GEYMSLU OG BÍLGEYMSLU SÉU 110 CM  
 HÆÐ TENGLA, L OG F TENGLA SÉU 20 CM  
 HÆÐ VEGGLJÓSA SÉ 160 CM  
 MÁLSTRÁUMUR ROFA OG TENGLA SÉ 10A  
 PÍPUR SÉU 16MM OG VÍR 1,5MM  
 TAKA SKAL MÁL MÍLLIVEGGJA SKV. SMÍÐATEIKNINGU  
NEMA ANNAD SÉ GETIÐ

2294x

<b>HNOTUBERG 3 HAFNARFIARÐI</b>	
<b>RAFLÖGN.</b>	TEIKNING NO. 028
GRUNNMYND MKV:1 50	BLAÐ 1 AF 2
SKÝRINGAR	MÁI 84
HANNAÐ <i>Hannak</i>	TEIKNAD <i>V. b. laker</i>
ÞÓRÐUR KRISTJÁNSSON RAFV.54750	