AÐALTAFLA (TA) BÍLGEYMSLU
JBP 113

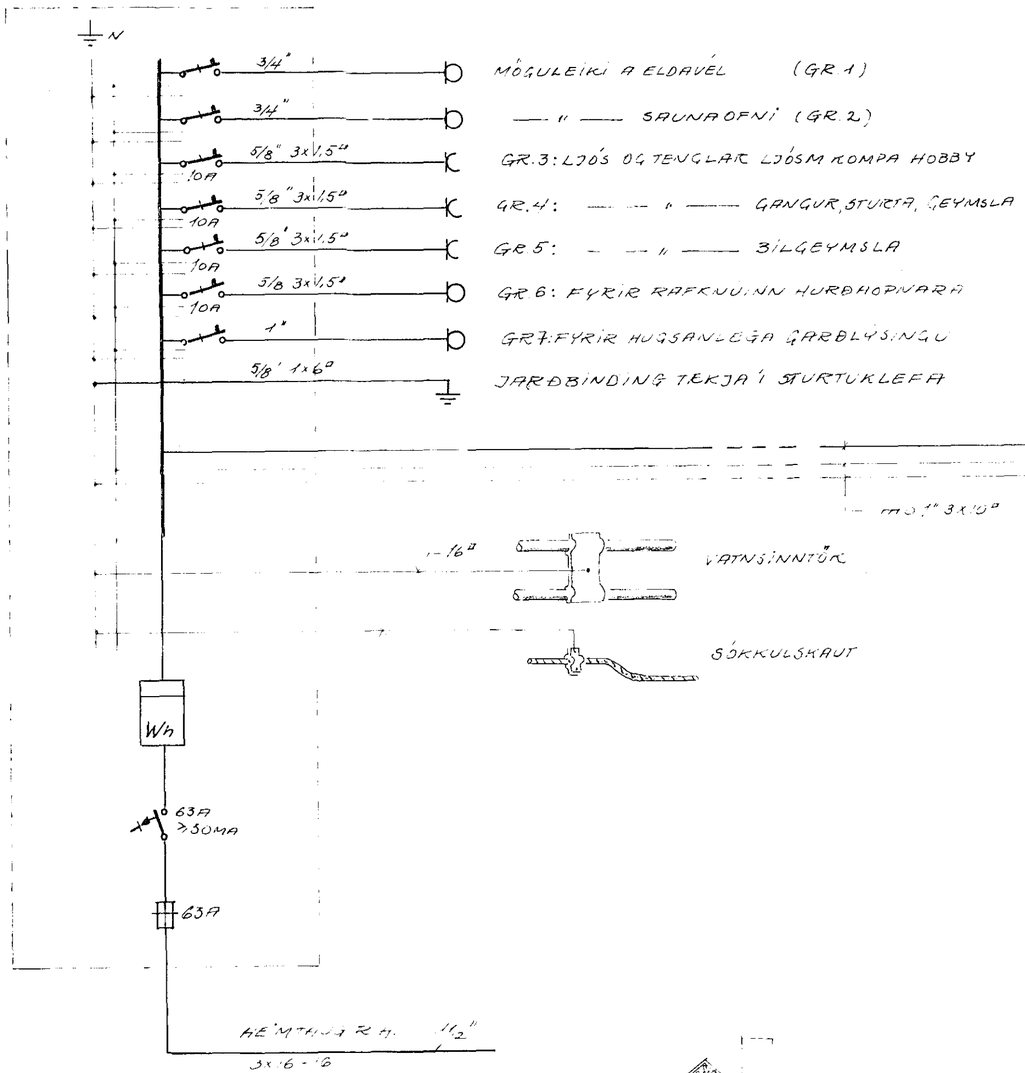

GREINITAFLA (TB) BÚR
JBP 112/6

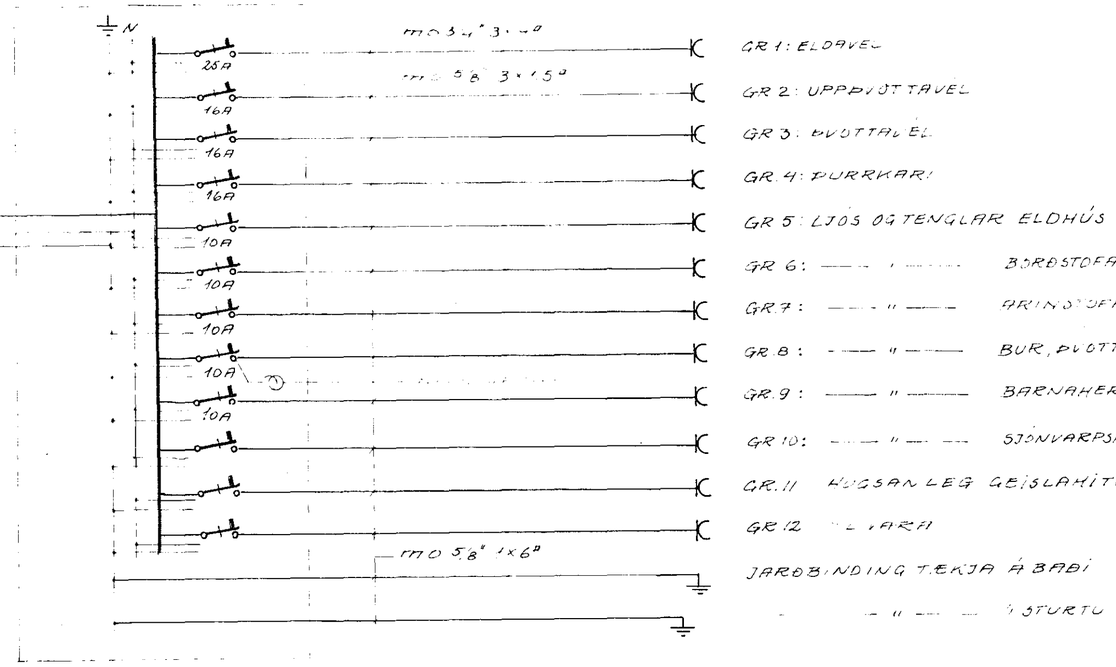

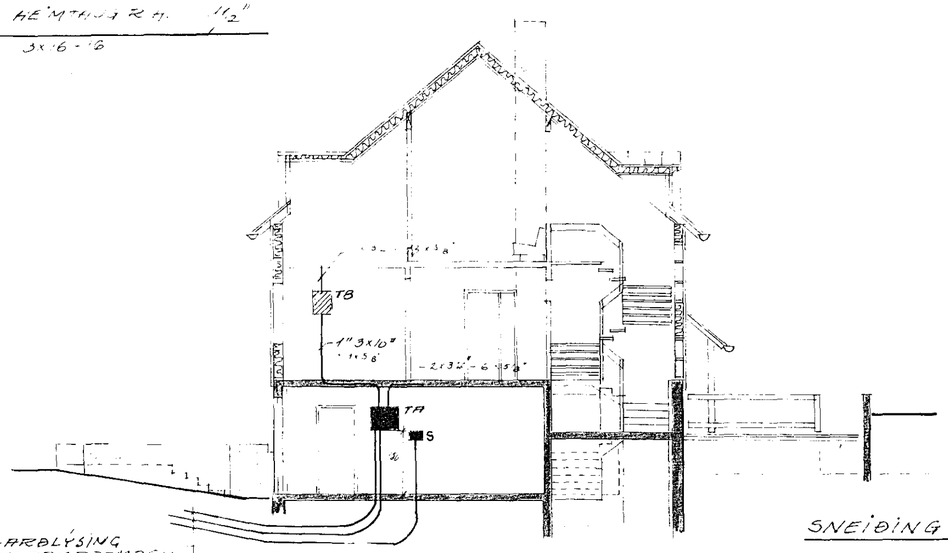

SNEIÐING M=1:100

Breyting	Dags	Nafn	Teikn.	Dags FEBR 84	Nafn GA	HRAUNBRÚN 12 HAFNARFIRÐI
			Samþ.			Kvarði
				BL. 3 AF 3		EINLÍNUMYND, SNEIÐING
			GUNNAR AÐALSTEINSSON RAFM. TÆKNIFR.			