Húsveita nr. 2992 Teikning nr. 1265
Samþykkt þ. 15.5. 1984
f.h. RAFVEITU HAFNARFJARÐAR
Eftirlitsmaður raflagna

9.5. 1984
f.h. RAFVEITU HAFNARFJARÐAR
Hákon Hallbergsson

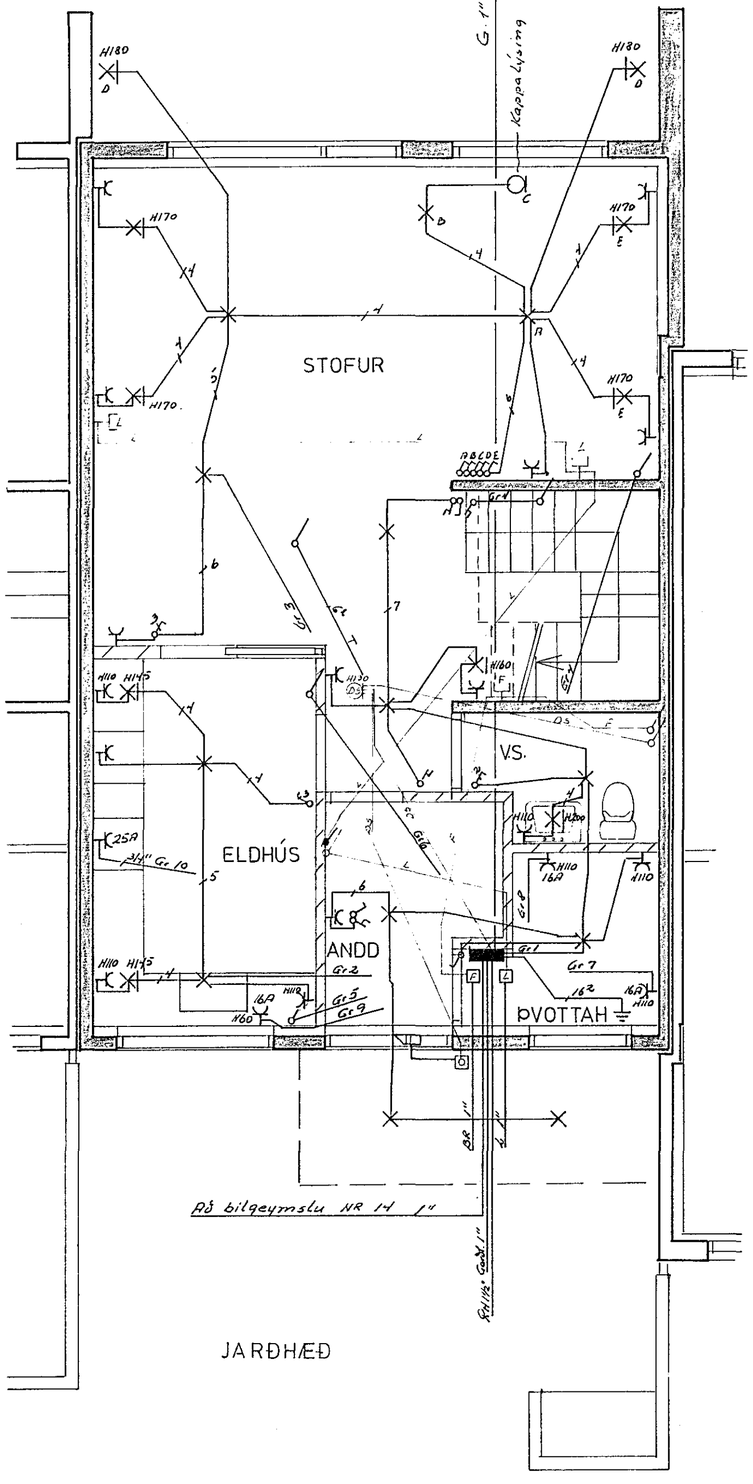

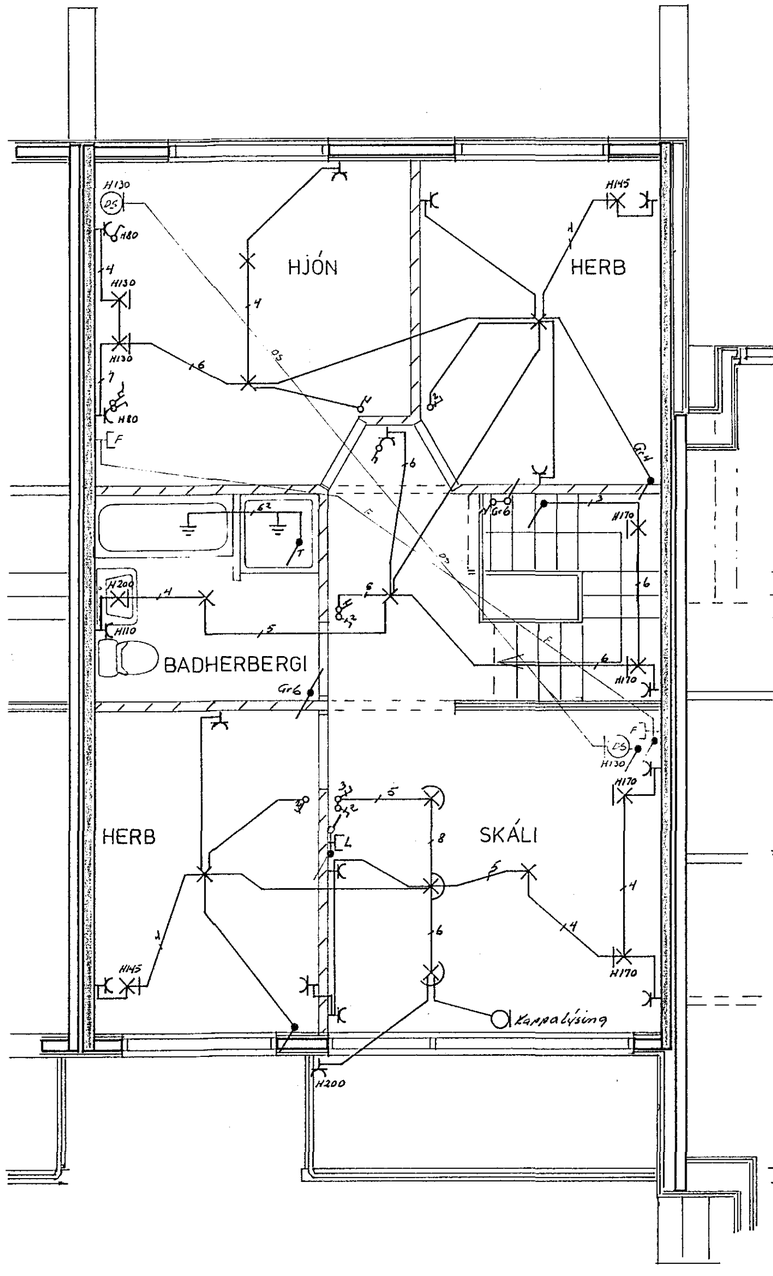

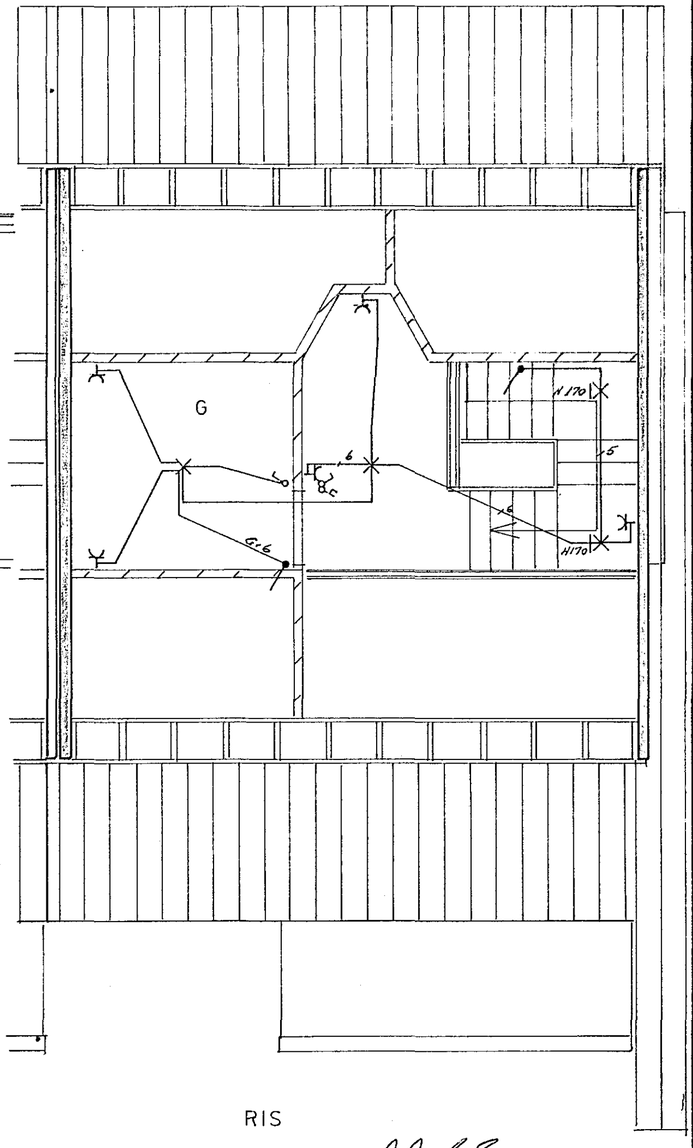

2265

STEKKJARHVAMMUR 14	
RAFLAGNATEIKNING	M 1 50
TEIKN NR 028	BL 1 AF 2
JÓN OG JENS S 54160 OG 52829	TEIKN 02-83