


Húsvélti nr. 2248 Teikning nr. 2249  
 Samþykkt þ. 15. 9. 1984  
 f.h. RAÐVEITU HAFNARFJÁRDAR  
 Efirritismaður raflagna  
 Albert Kristjánsson

Inntök samþykkt 24.9. 1984  
 f.h. RAÐVEITU HAFNARFJÁRDAR  
 Albert Kristjánsson

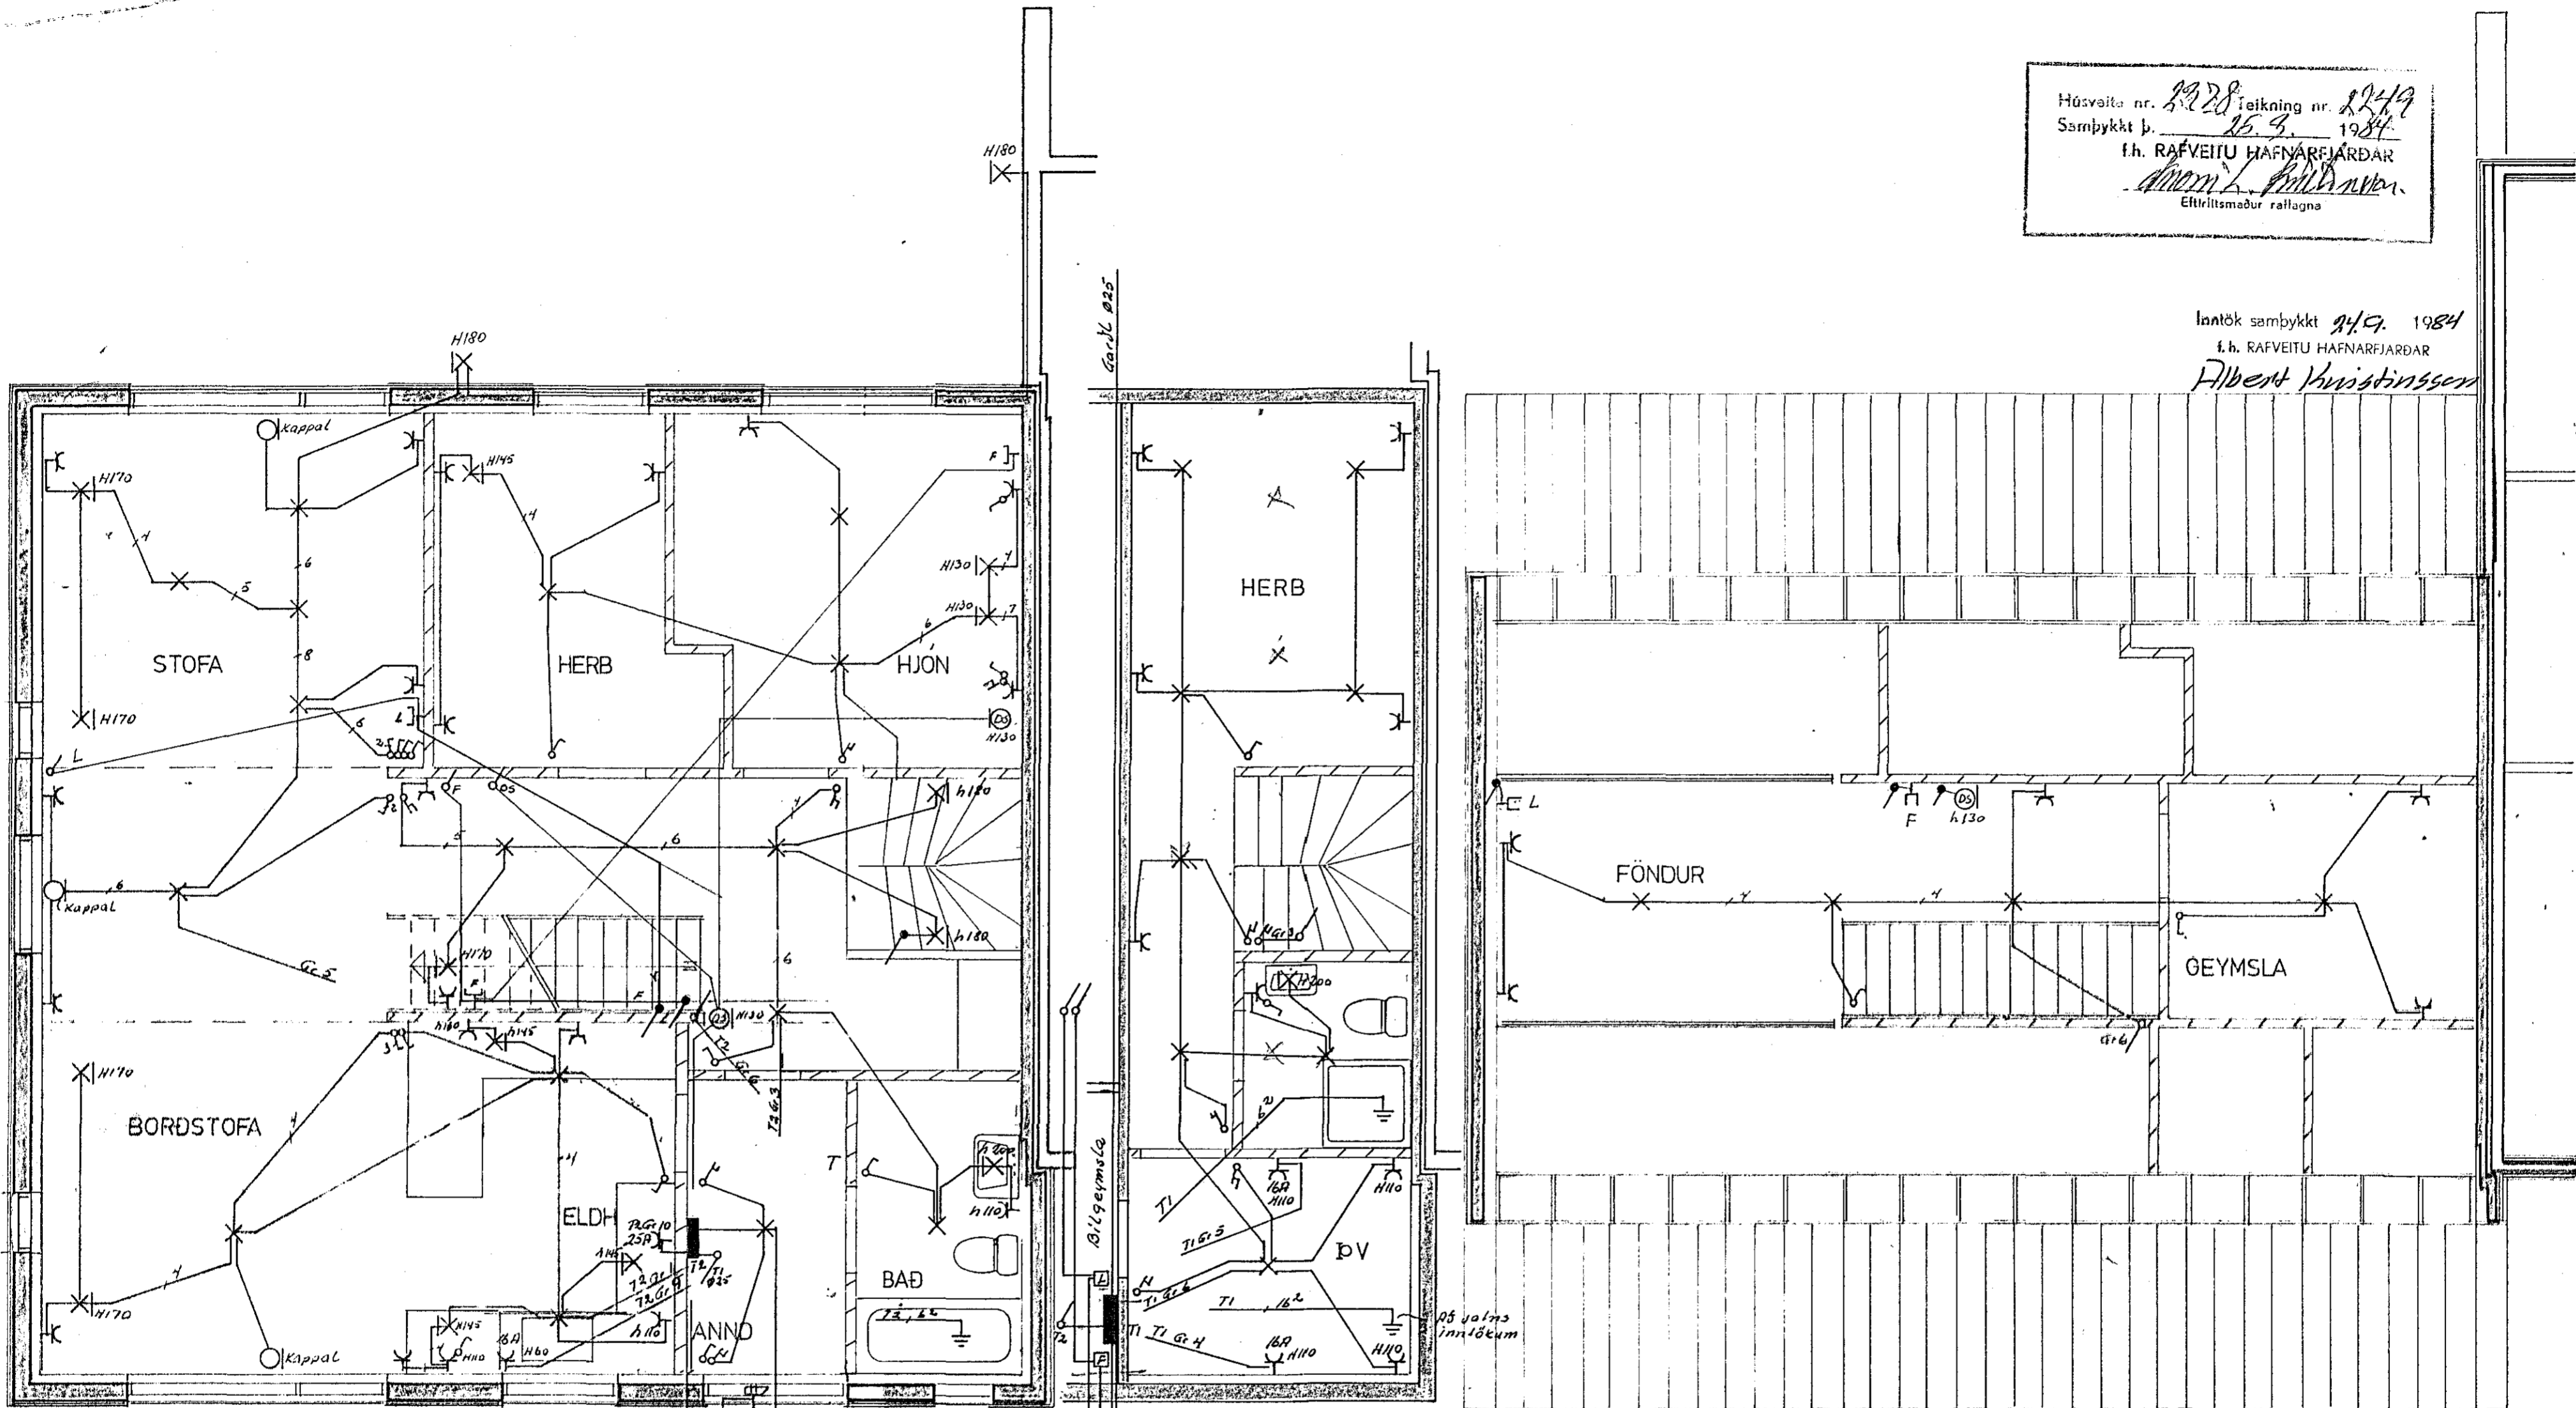

HÆÐ Ø25 loll. Ø25 DR. Ø40 RH. Ø25 Gardl.  
 PLASTPIPUR 60 CM I JÖRD  
 Sjá sér teikningar bilgeymslu NR. 48-56

2249

BREYTT SKIPULAG MAÍ 84 JE

<b>STECKJARHVAMMUR 56'</b>	
RAFLAGNATEIKNING	M 1 : 50
TEIKNING NR 072	BL 1 AF 2
JÓN OG JENS S 54160 OG 52829	TEIKN JE 03 84.