
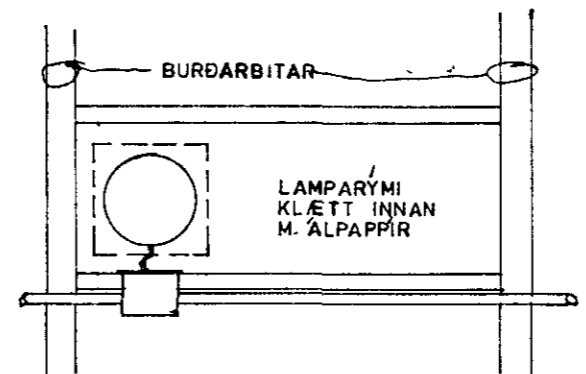


DÆMI UM FRÁGANG RAFLAGNAR Í INNVEGGJAEININGAR

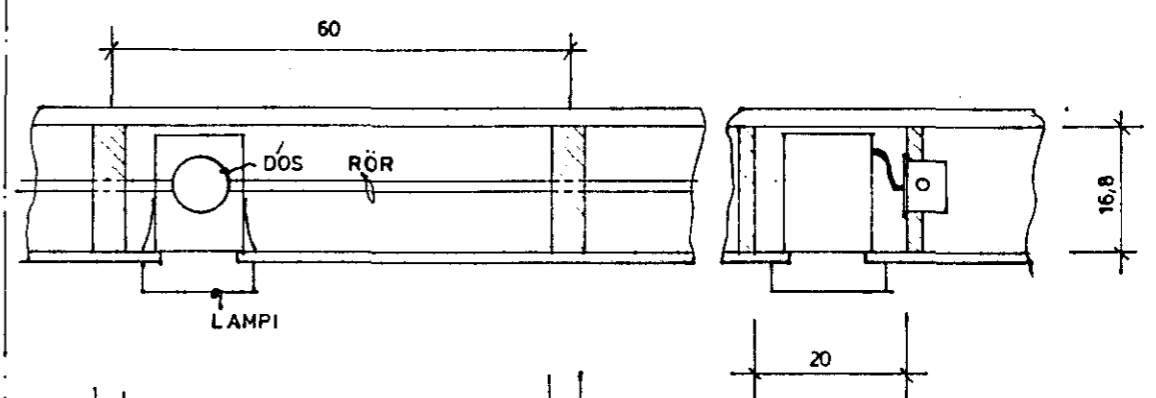

DÆMI UM FRÁGANG Á INNFELLDUM LÖMPUM.

SJÁ NÁNAR SKÝRINGAR Á FORSÍÐU

FLOKKUN	TEIKN	NR	HÚSEININGAR, SIGLUFIRÐI	
VERK	BLAÐ	FRH	BL	SKÝRINGAR VIÐ RAFLÖGN
	F	BL		
KVARD	1:20	1:10		
HANNAÐ	TEIKNAD	YFIRE		
JA	JA	AVF		
			RAFTAKN h.f.	GLEHARGÖTL 14 600 AKUREYRI S. 961.476