


SKYRINGAR
 GEFIN HEIMFRAAL SKULU VERA FRA
 FULLFRAGENGU GOLFI AD MIDRI DDS
 HED ROFA SKAL VERA 100 SM
 HED TENGLA VID ROFA SE I SIMU HED DA
 ROFINN HED TENGLA I ELDHUSI BLI
 PVOTTAHUSI. GEYMSLU OG BILGEYMSLU SE ED
 ADRIR TENGLAR 20 SM FRA GOLFI
 TENGLAR I ELDHUSI STADSETJIST MANAR
 SAMKVEMT INNRETTINGARTEIKNINGUM
 HED VEGGLJOSA SE 160 SM
 MALSTRALMUR ROFA OG TENGLA SE DA
 PIPUR SEU 50 OG VIR 3 x 15 mm
 L ER LOFTNET HED TENGLA 20 SM
 F ER SIMI HED TENGLA 20 SM
 R ER RAKVELATENGILL HED 100 SM
 D ER DYRASIMI HED TOLA 140 SM
 NEMAANNARS SE GETID A UPPORETTI
 ALLAR LAGNIR SKULU VERA SAMKVEMT
 REGLUM RAFMAGNSEFTIRLITS RIKISINS
 I BAKVERBERGI SKAL TENGLA SAMAN MED
 6 mm² ERVIR BAEKAR VATNSLAGNIR
 YFIRFALLSPIPUR NIDUREFOLL OG FL. OG NADAN
 JAFNSAMBANDSSKINNU I TOFLU SAMKVEMT
 REGLUGERD R E R PARAGR. 33
 NOTA SKAL MAL A TEIKNINGUM AF HUSI
 DEGAR MELT ER FYRIR LETTUM VEGGIUM
 HAFT SKAL SAMRAD VAREANDI HEIMTANG
 OG JAROSKAUT VID RAFFEITU ADUR EN
 VERKID ER HAFT

Húsveita nr. 2906 Teikning nr. 2176
 Samþykkt þ. 8-9 1983
 f.h. RAFFEITU HAFNARFIORÐAR
Jens Ewertsson
 Eftirlitsmaður raliagna

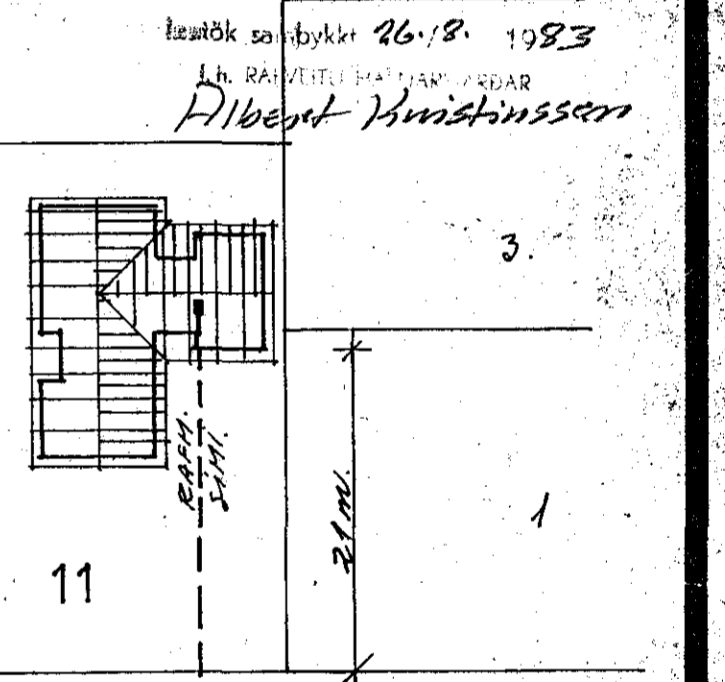

BLÓMVAÐUR
 AFSTÖÐULYND M 1:500

HÚSIÐ ER BYGGT ÚR
 TIMBUREININGUM FRÁ
 HÚSASMÍÐJUNNI
 2176

BLÓMVAÐUR 11. HAFNARFIORÐI.

LJÓSTÆKNI Teiknistofa Skúlagötu 63 Reykjavík, sími 14041 Magnús Sigurðsson tæknifræðingur ttfi	RAFLÖGN GRANNMYND M 1:50 SNEIÐING A M 1:50 SEY RINGDZ	VERK NR. H5. 710
		LJÓSTÆKNI NR. 1111
		BLAD 1 AF 2
		ÁGÚST 83 Mbj