


TAFLA

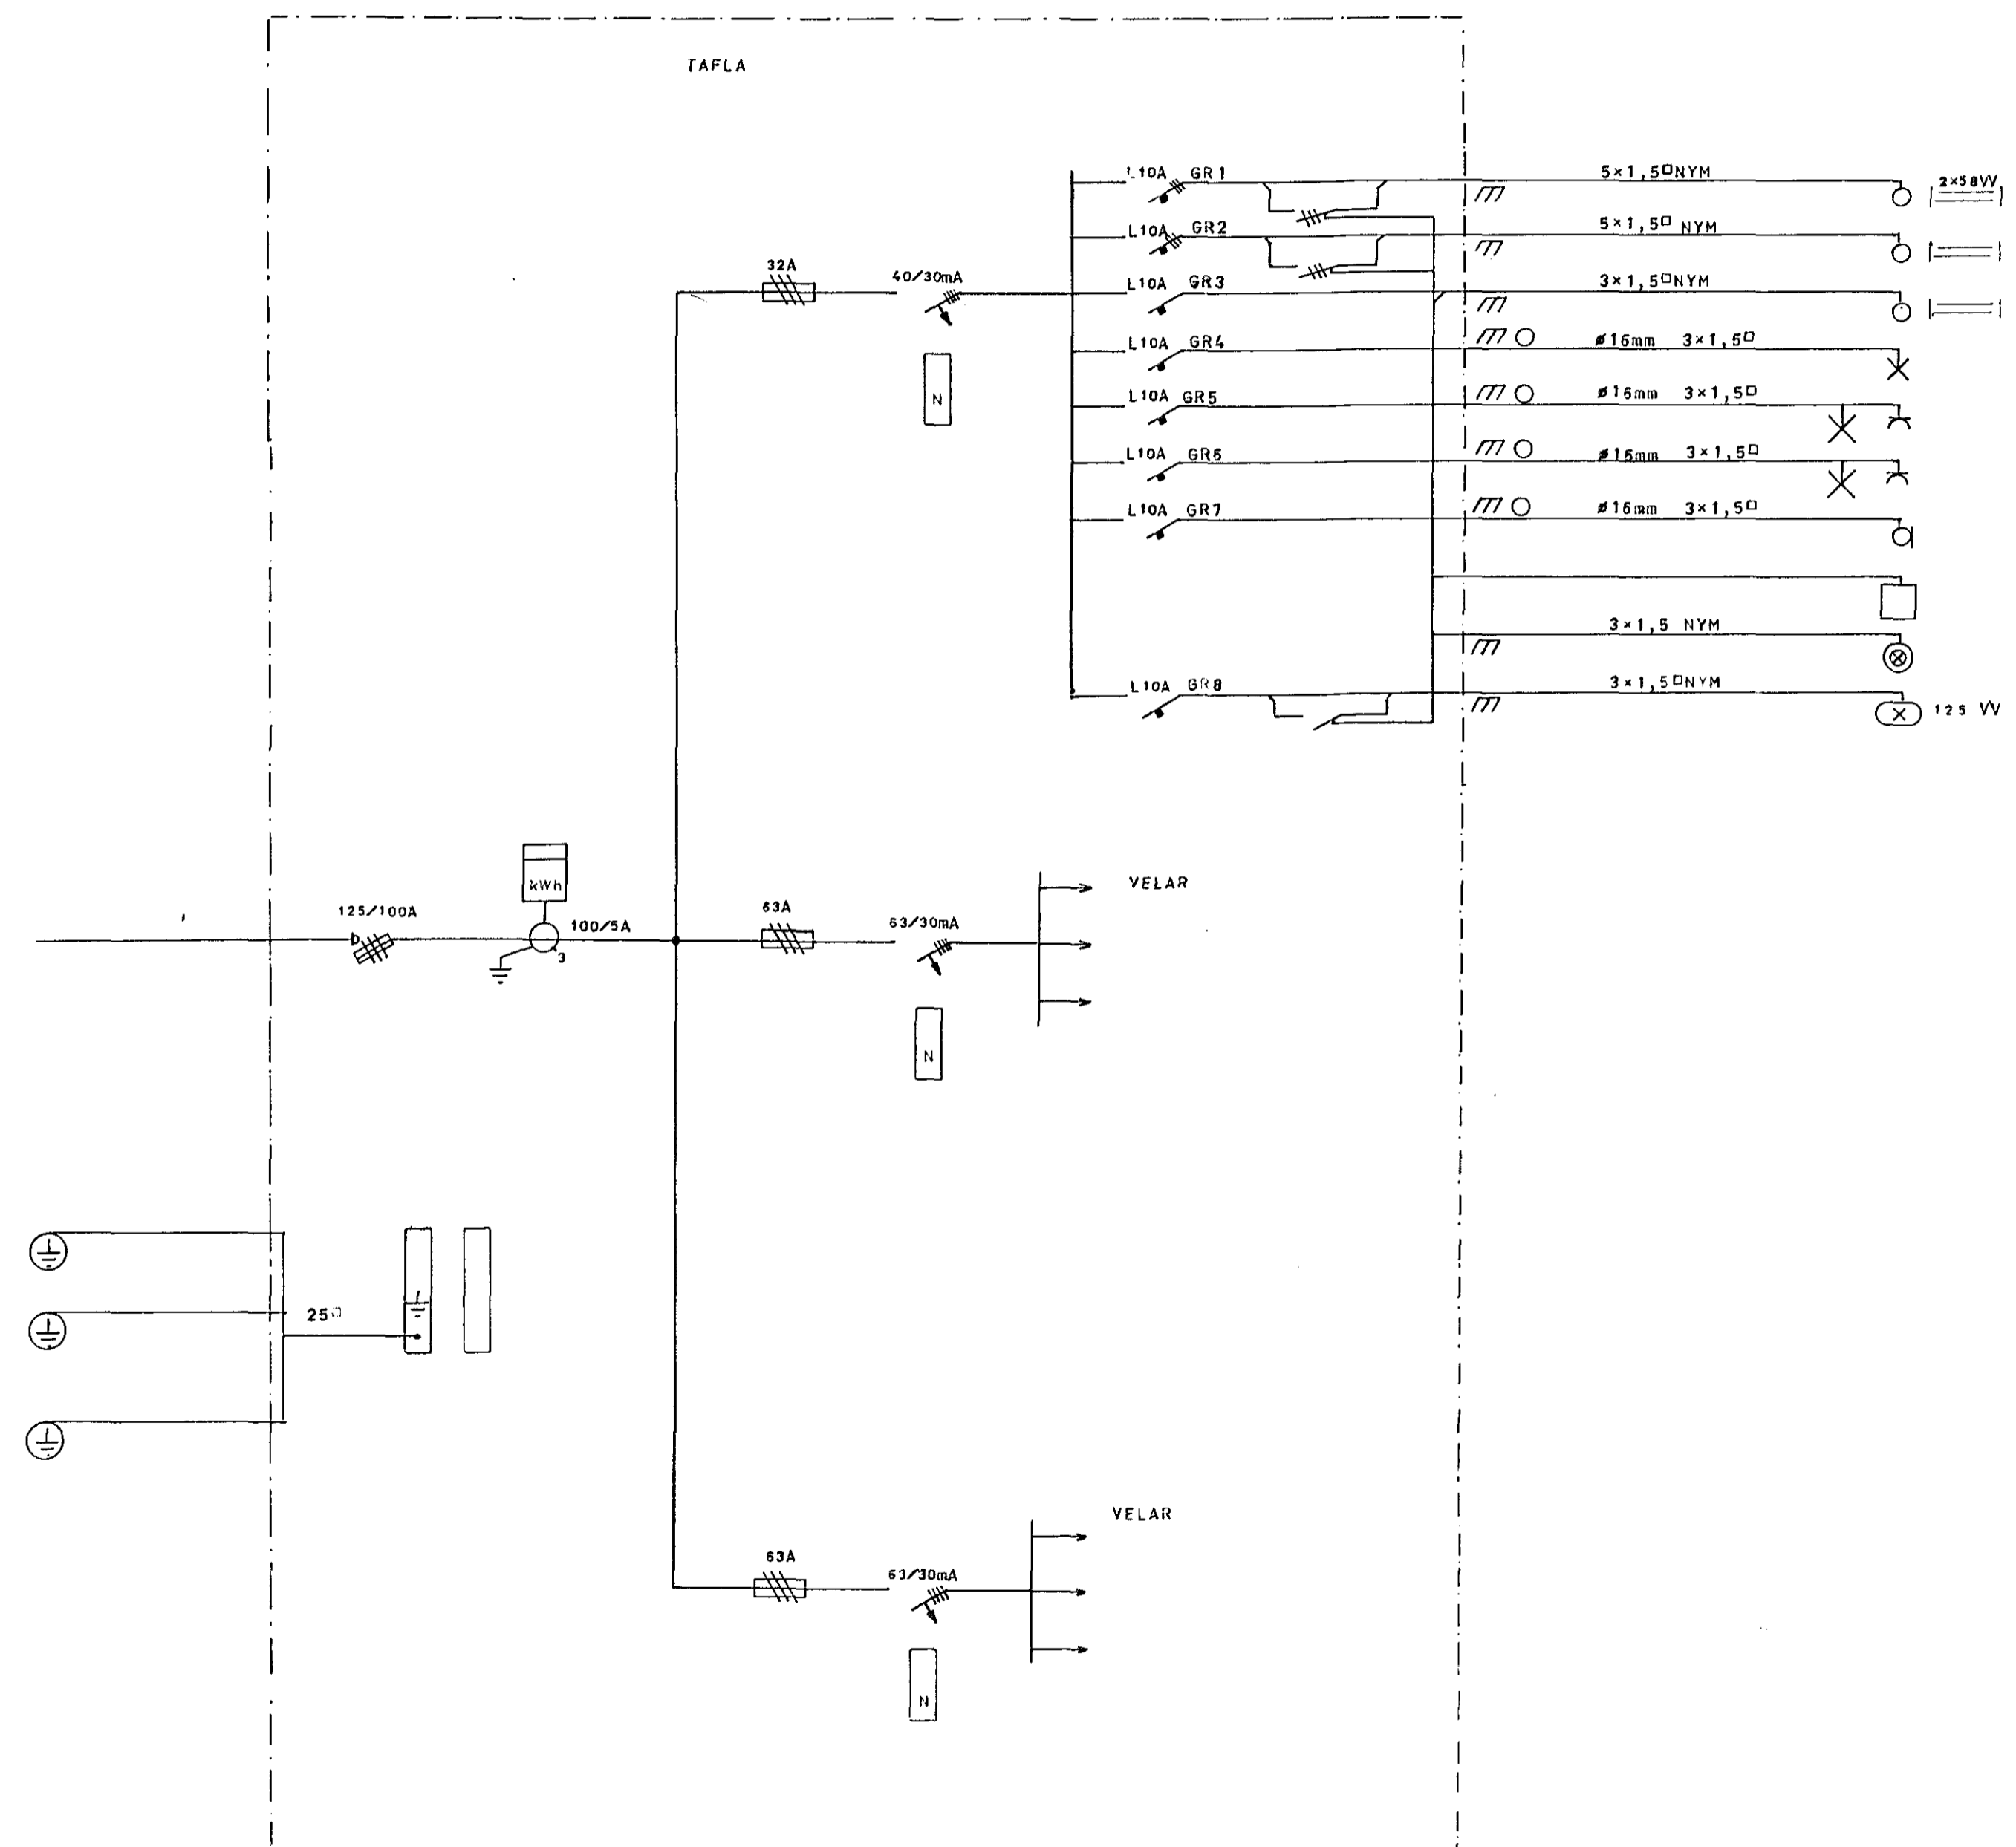

- LJOS I SAL
- DO
- LJOS I FISKHÖTTÓKU
- HERB
- SNIRTING OG VS
- SKRIFSTOFA OG KAFFISTOFA
- DO
- ROFAKASSI VID TÖFLU
- SALUR

SÖKKULSKAUT  
 VATNSINNTAK  
 STALGRIND

EYRARTRÖÐ 2 HAFNARFIRÐI			
My	EINLINUMYND		
Hannað AA			
Teiknað OG			
Yfirlitað			
Dags OKT 1982	Nr 1944	Blað 3	af 3