



AFSTÖÐUMYND M=1:500

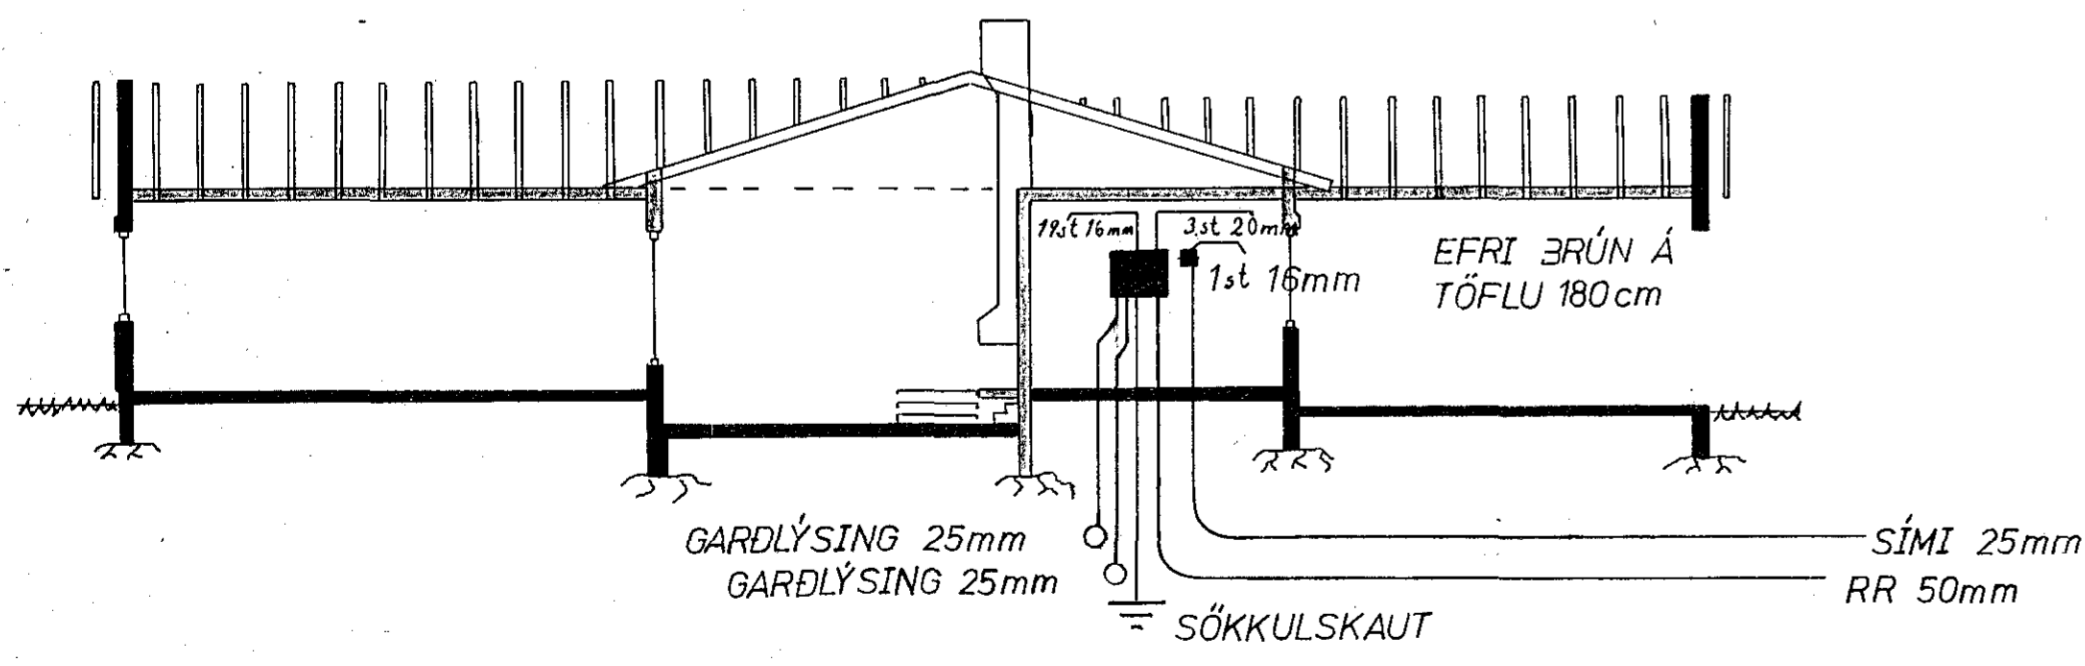

SNID M=1:100

TAFLA  
BRITTAL AE 1060.

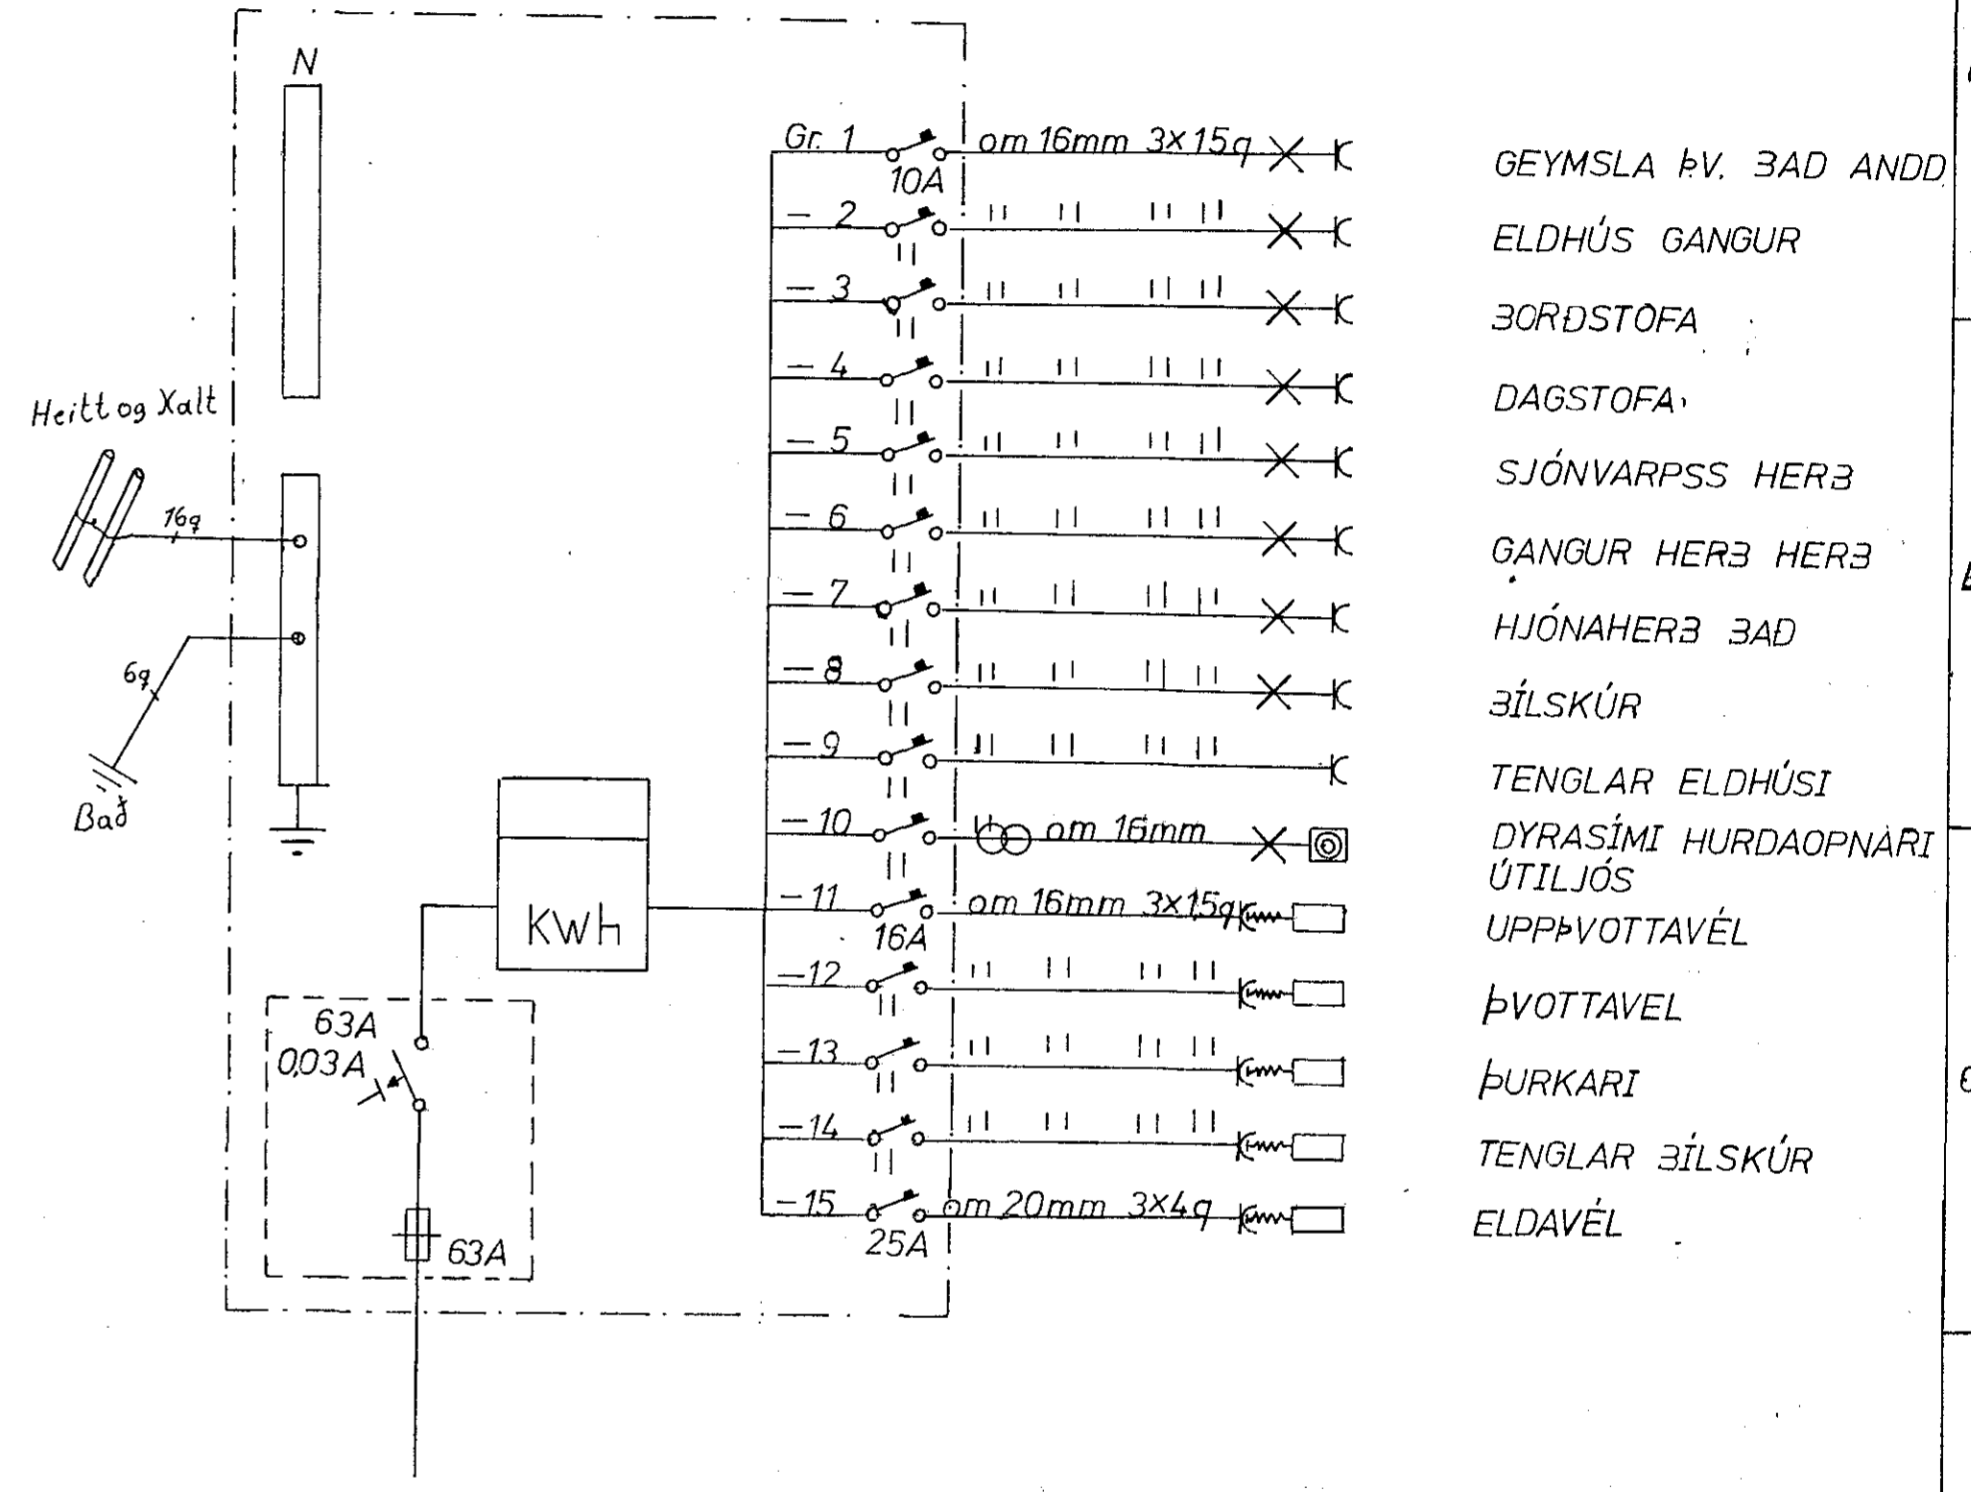

|         |        |        |                                 |
|---------|--------|--------|---------------------------------|
| Kvarði  | Blað   | 2 af 2 | GLITVAŊUR 1                     |
| 1:50    |        |        |                                 |
| Teiknað | Hannað | Sími   | Raflagnateikning, töfluteikning |
| AE      | AE     | 32374  | einlinamynd og afstöðumynd      |