


Húaveito nr. 2903 Teikning nr. 2173
 Samþykkt þ. 31-8 1983
 f.h. RAFFÆITU HAFNARFJARDAR
 JENS EYVINDSSON
 Eftirlitsmaður rullagna

Ístök samþykkt 30.8. 1983
 f.h. RAFFÆITU HAFNARFJARDAR
 Albert Muistinnsson

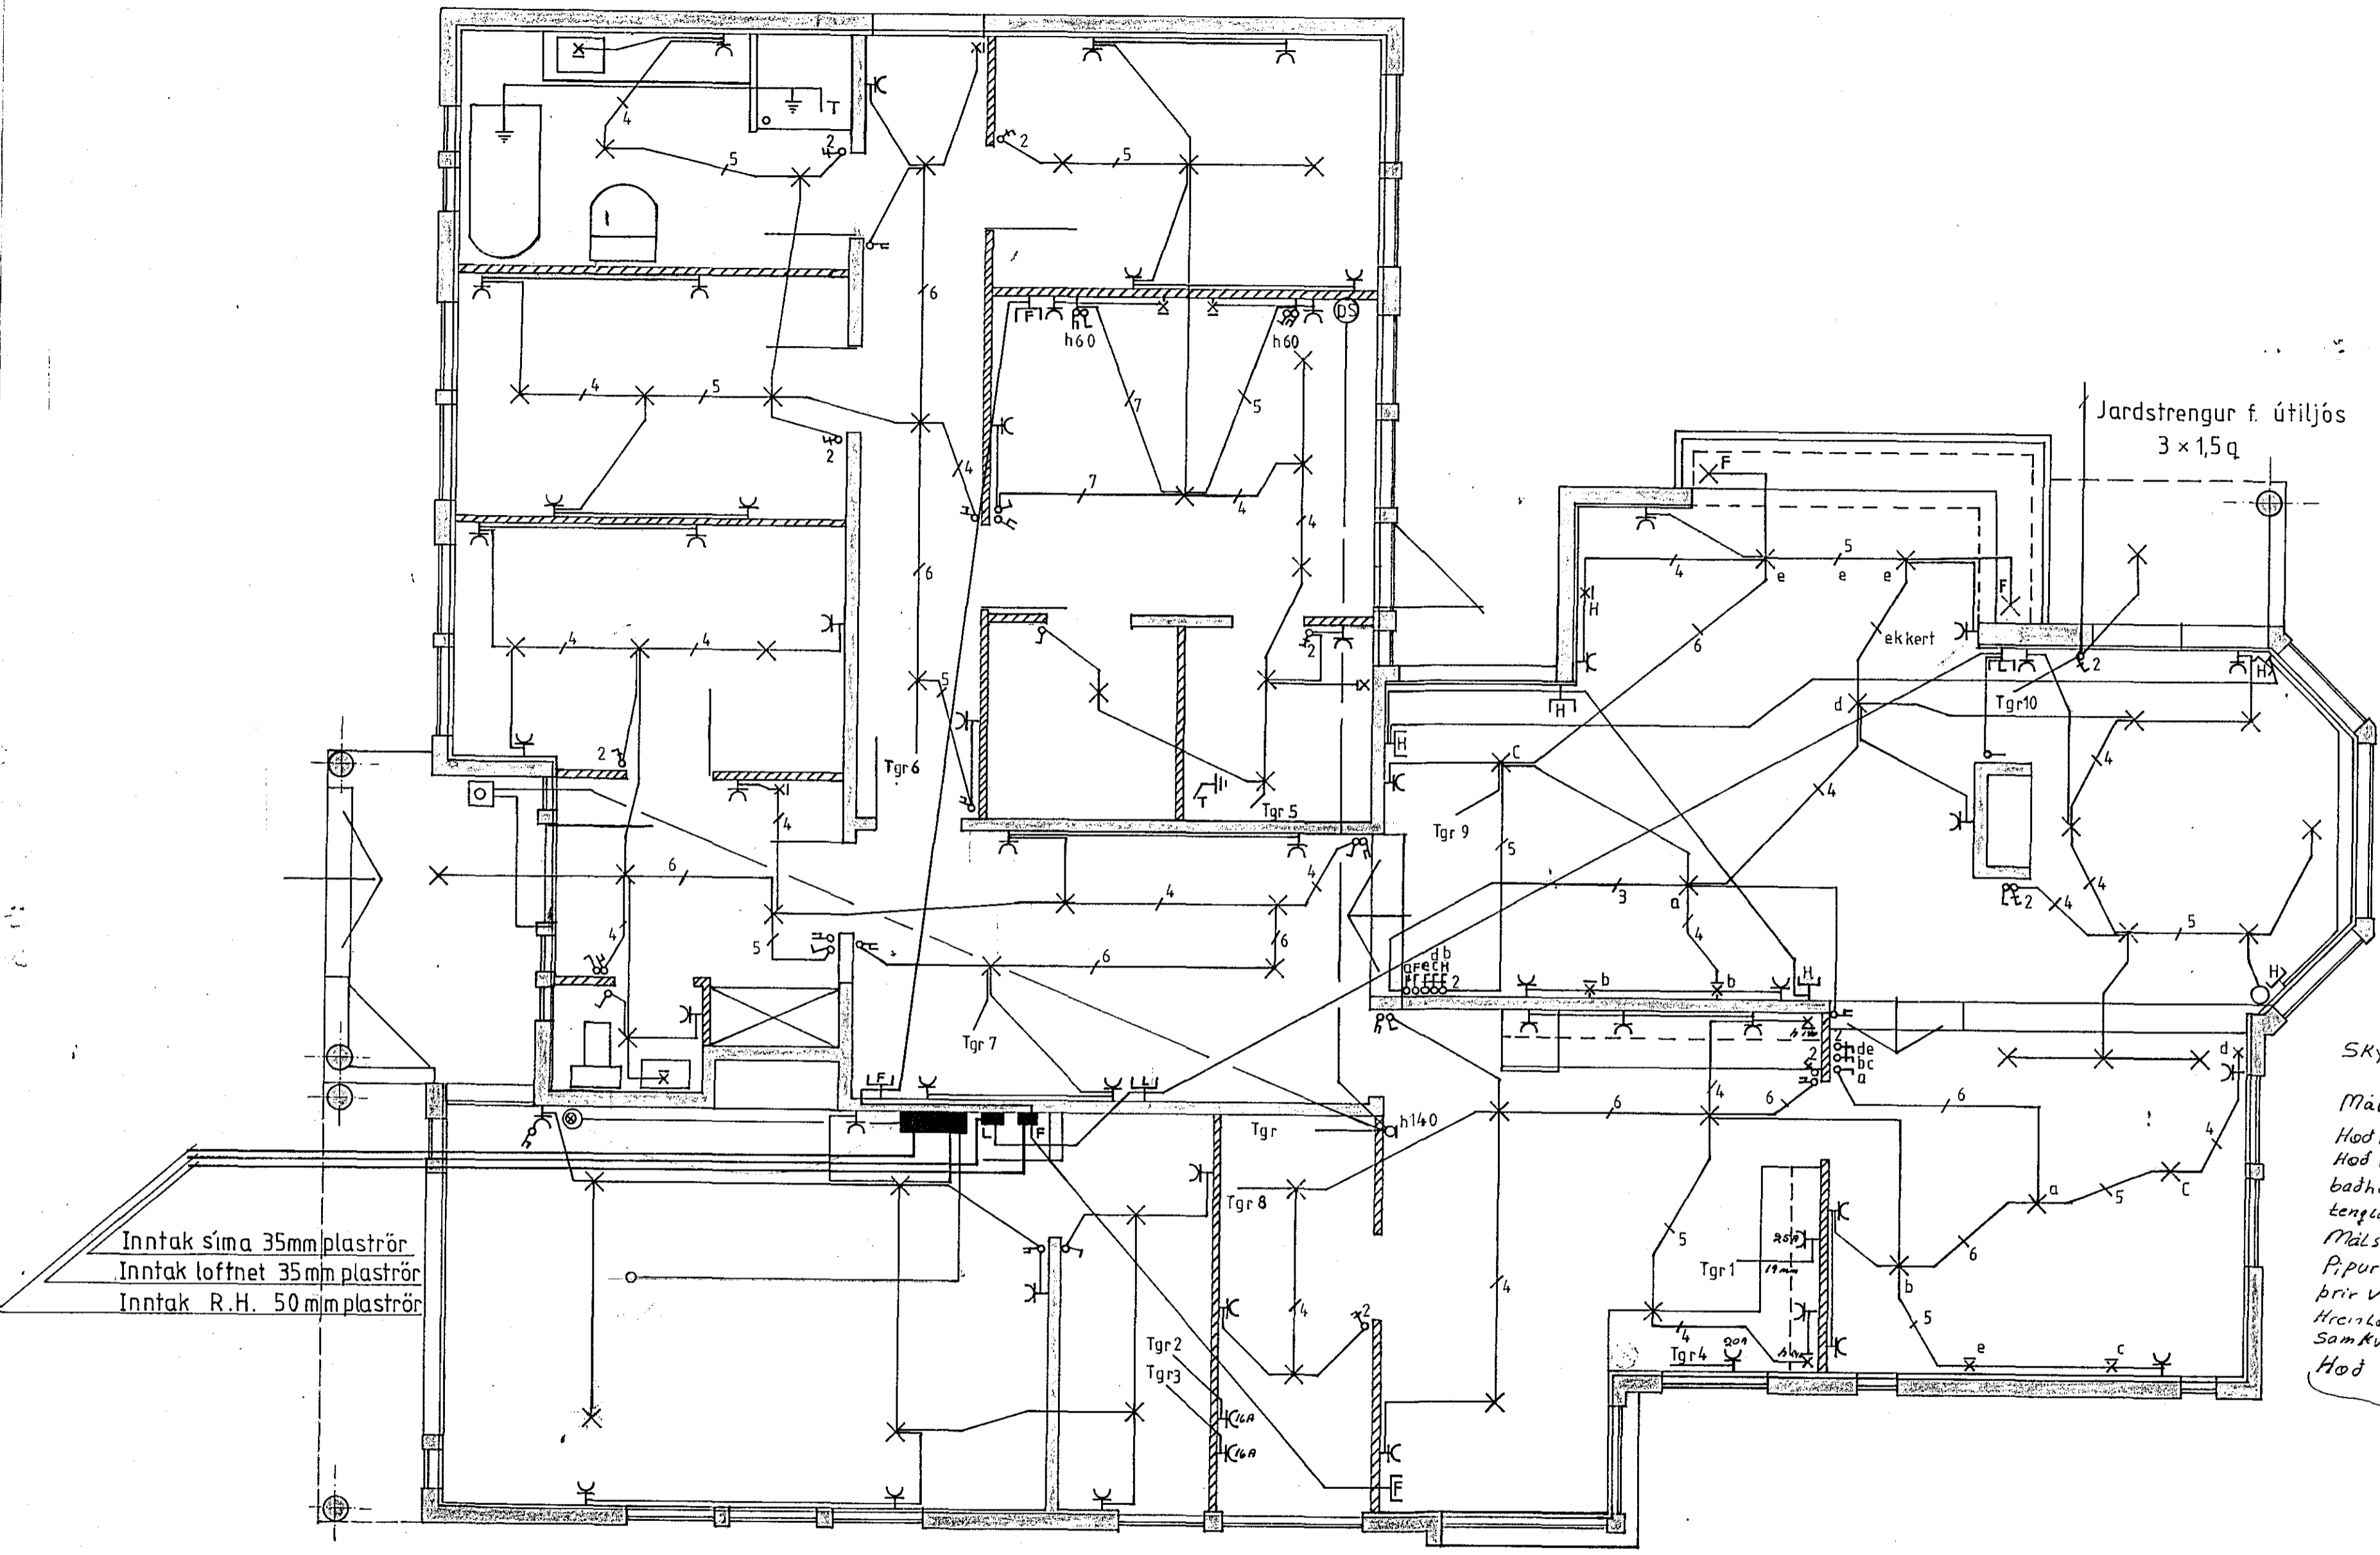

Inntak síma 35mm plaströr
 Inntak loftnet 35mm plaströr
 Inntak R.H. 50mm plaströr

SKÝRINGAR.
 Mál eru í cm frá Fullfrágengnu gölf.
 Höð rota sé 100 cm.
 Höð tengla í Eldhúsi, gymnastú, þvottaherbergi,
 badherbergjum og bílagymnastú sé 100 cm, Aðrir
 tenglar séu í 20 cm höð.
 Málstraumur rota og tengla sé 10 A
 Pipur séu 16mm plastpipur, virgildleiki 1,5mm.
 Þrjár vírar í pipu.
 Hrensléttaki í Badherbergjum skulu jarðbundin
 Samkvæmt Reglugerð.
 Höð vegg ljósa sé 165 cm

Nema annars sé gefið
 A Uppdrattum.

Grunnmynd
 Mkv. 1:50

GLITVANGUR 3
 HAFNARFIRÐI
 RAFLÖGN

2173
 Magnús Snobjörnsson Tökni Fróðingur.