


Húsvæita nr. 435 Teikning nr. 2096
 Samþykkt þ. 11-11-1982
 f.h. RAFVEITU HAFNARBJARÐAR
Jens Guðjónsson
 Eltitilsmaður rannagna

Ántök samþykkt 10.11.1982
 f.h. RAFVEITU HAFNARBJARÐAR
Albert Þuríðsson

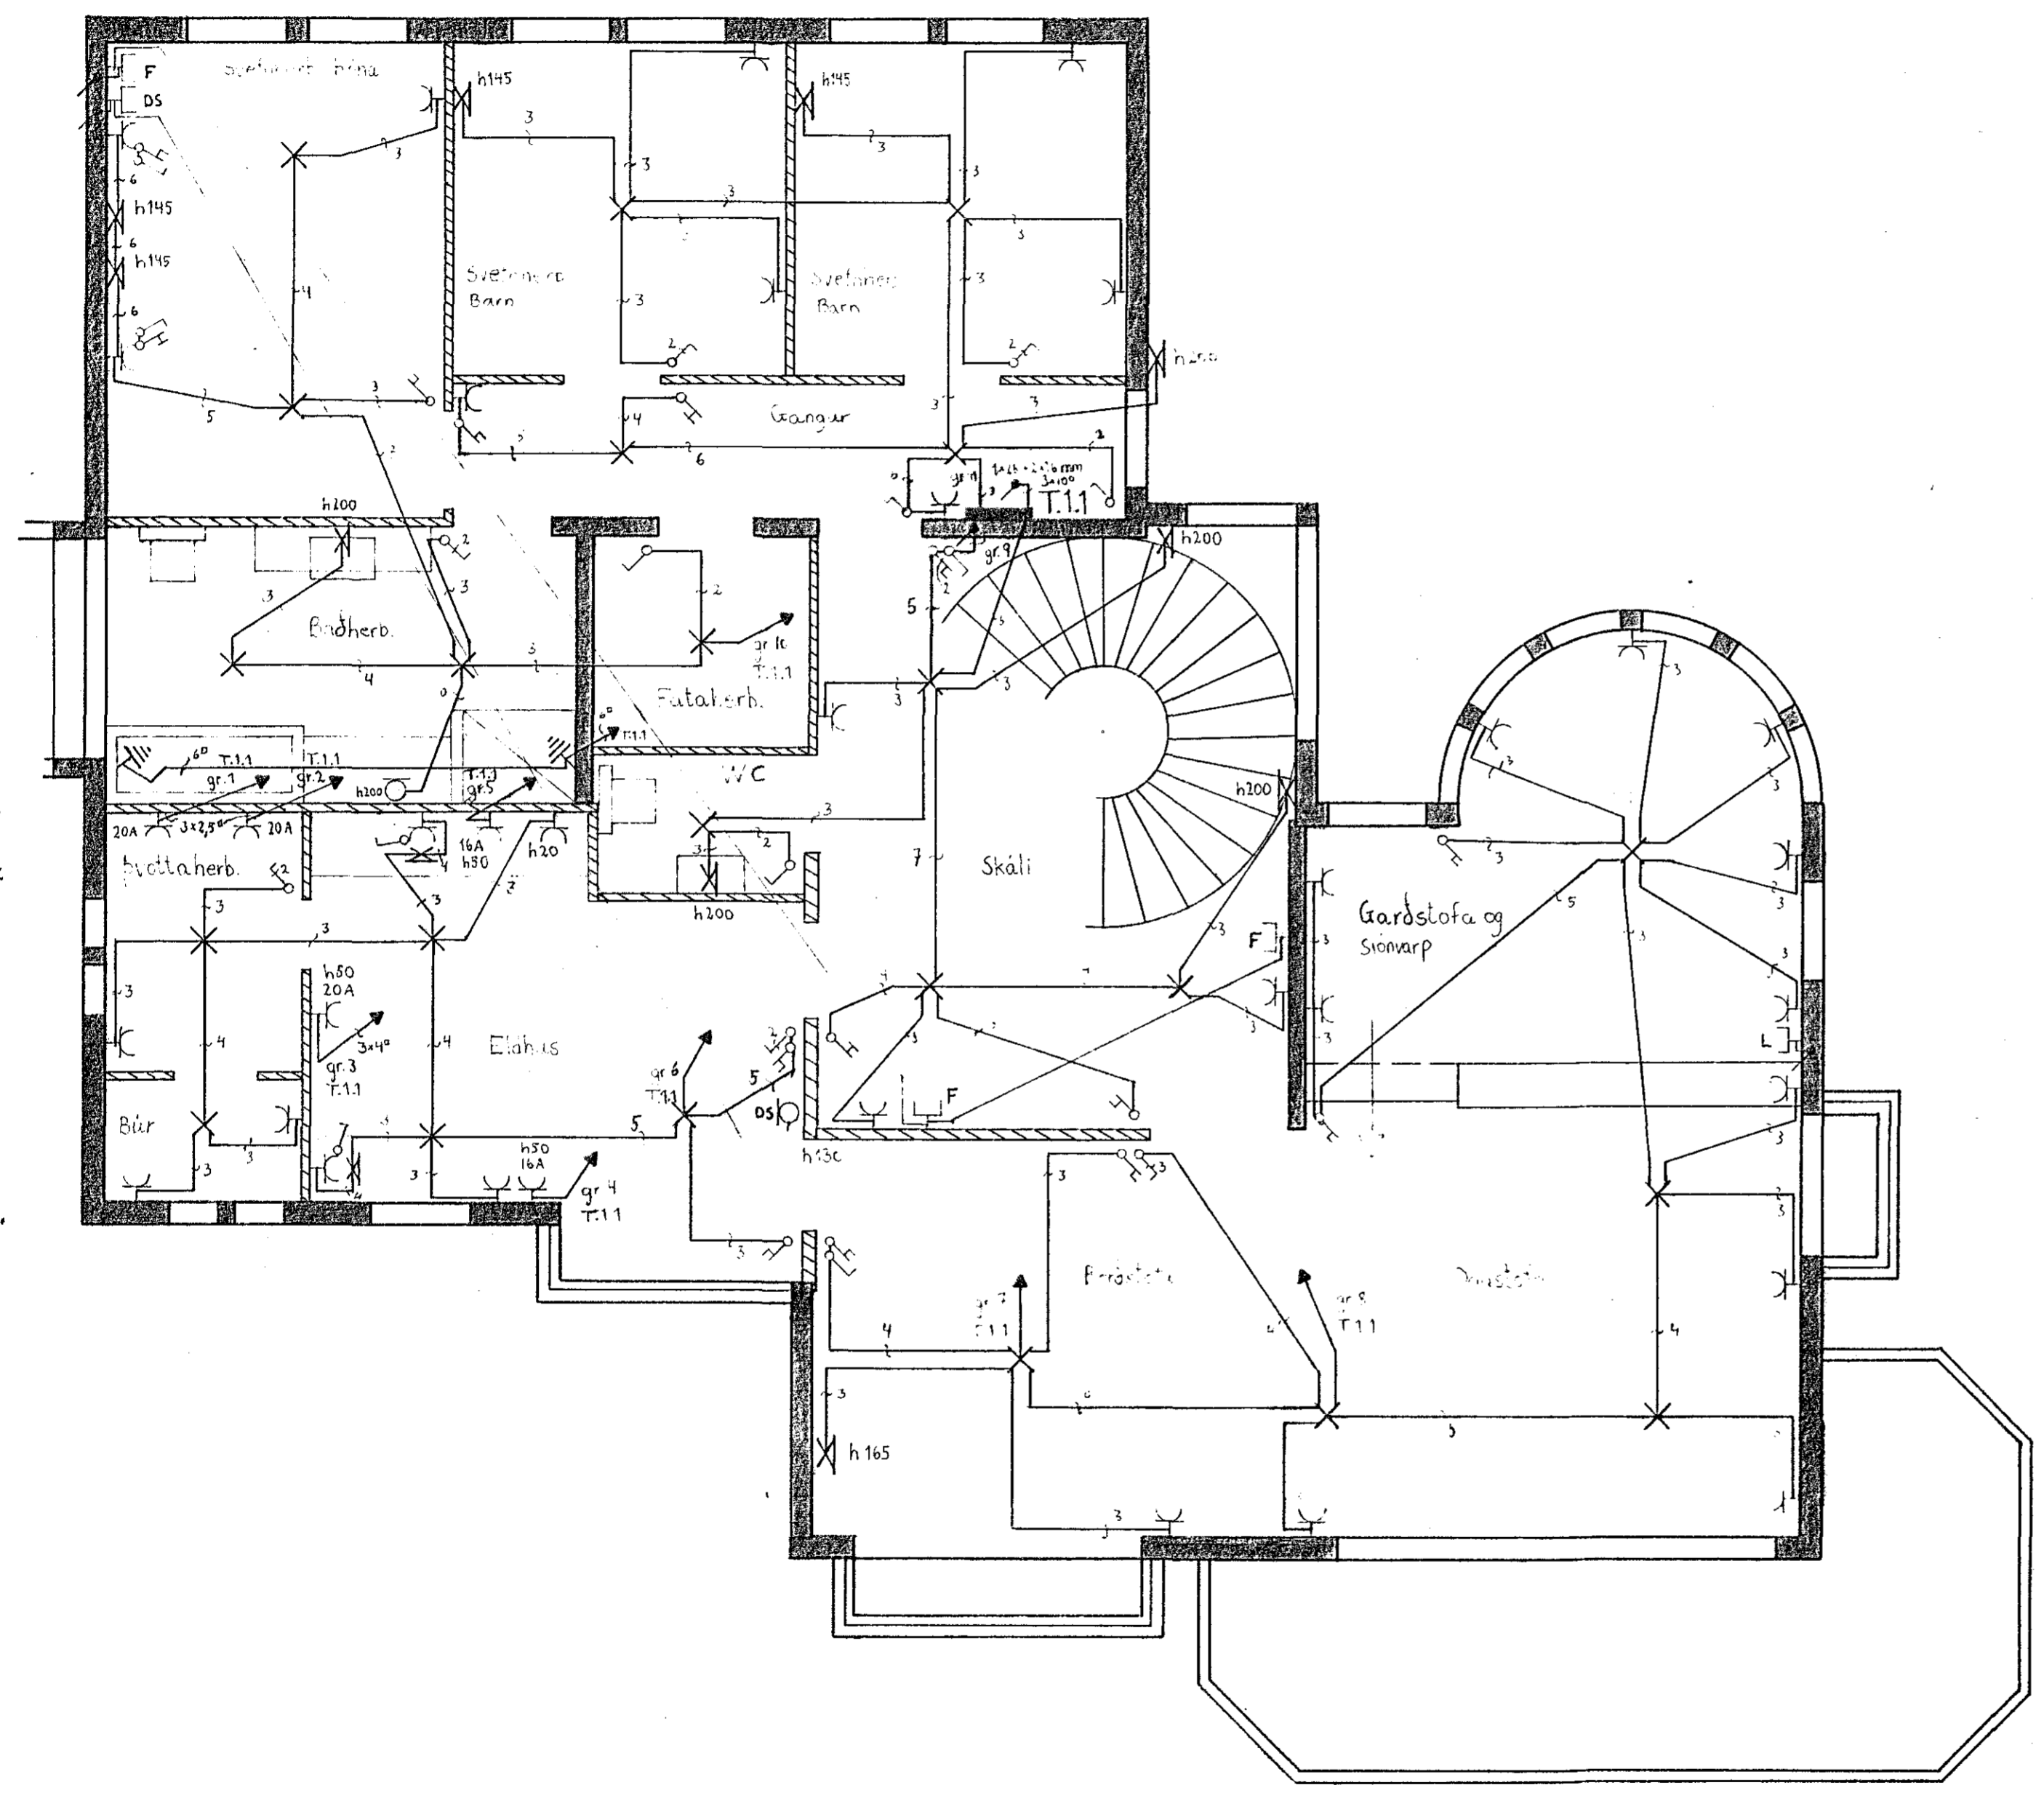

SKÝRINGAR

1. pípur skulu vera 16mm plastpípur og vír 3x1,5².
2. málstraumur rofa og tengla skal vera minnst 10 A.
3. rofar skulu vera í 100 cm hæð frá fullfrágengnu gólfi.
4. tenglar skulu vera í 20 cm hæð frá fullfrágengnu gólfi.
5. tenglar við rofa skulu vera í sömu hæð og rofinn.
6. tenglar í eldhúsi, baði, þvottaherbergi og geymslum skulu vera í 100 cm hæð frá fullfrágengnu gólfi.
7. öll mál eru í cm í miðjar veggðósir.

nema
 annars
 sé getið
 á teikn.

2096

| | |
|-----------------------------|-------------------------|
| ANDRÉS MAGNÚSSON SIMI 52253 | |
| bl. 1 af 4 | HÁIHVAMMUR 15 |
| Teiknad: THL | Grænnmynd efri hæð 1:50 |
| Hannað: AM | Raflögn - Lögsp. lögn |