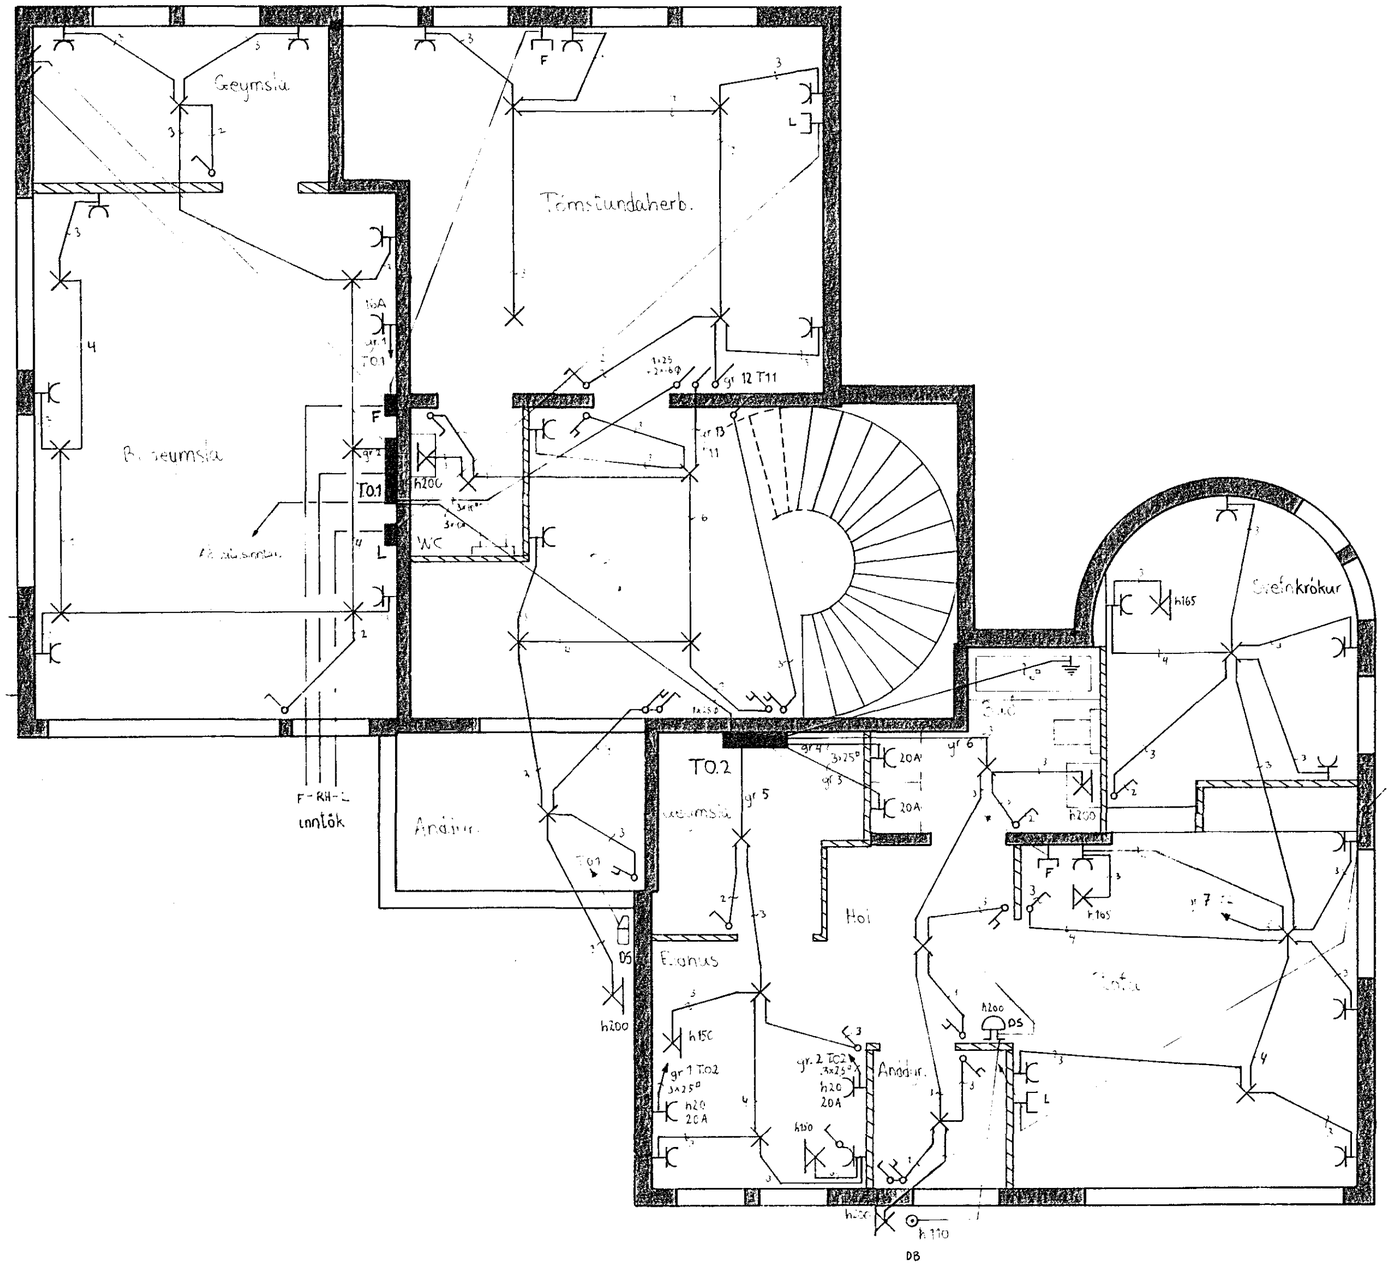

Skýringar

Sjá blað 1

ANDRÉS MAGNÚSSON SÍMI 52253	
bl. 2 af 4	HÁTHVAMMUR 15
Teiknað: THL	Grunnmynd neðri hæð 1:50
Hannað: AM	Raflögn – Lágspenna