


3/N 400/230 V
Aðaltafla FK

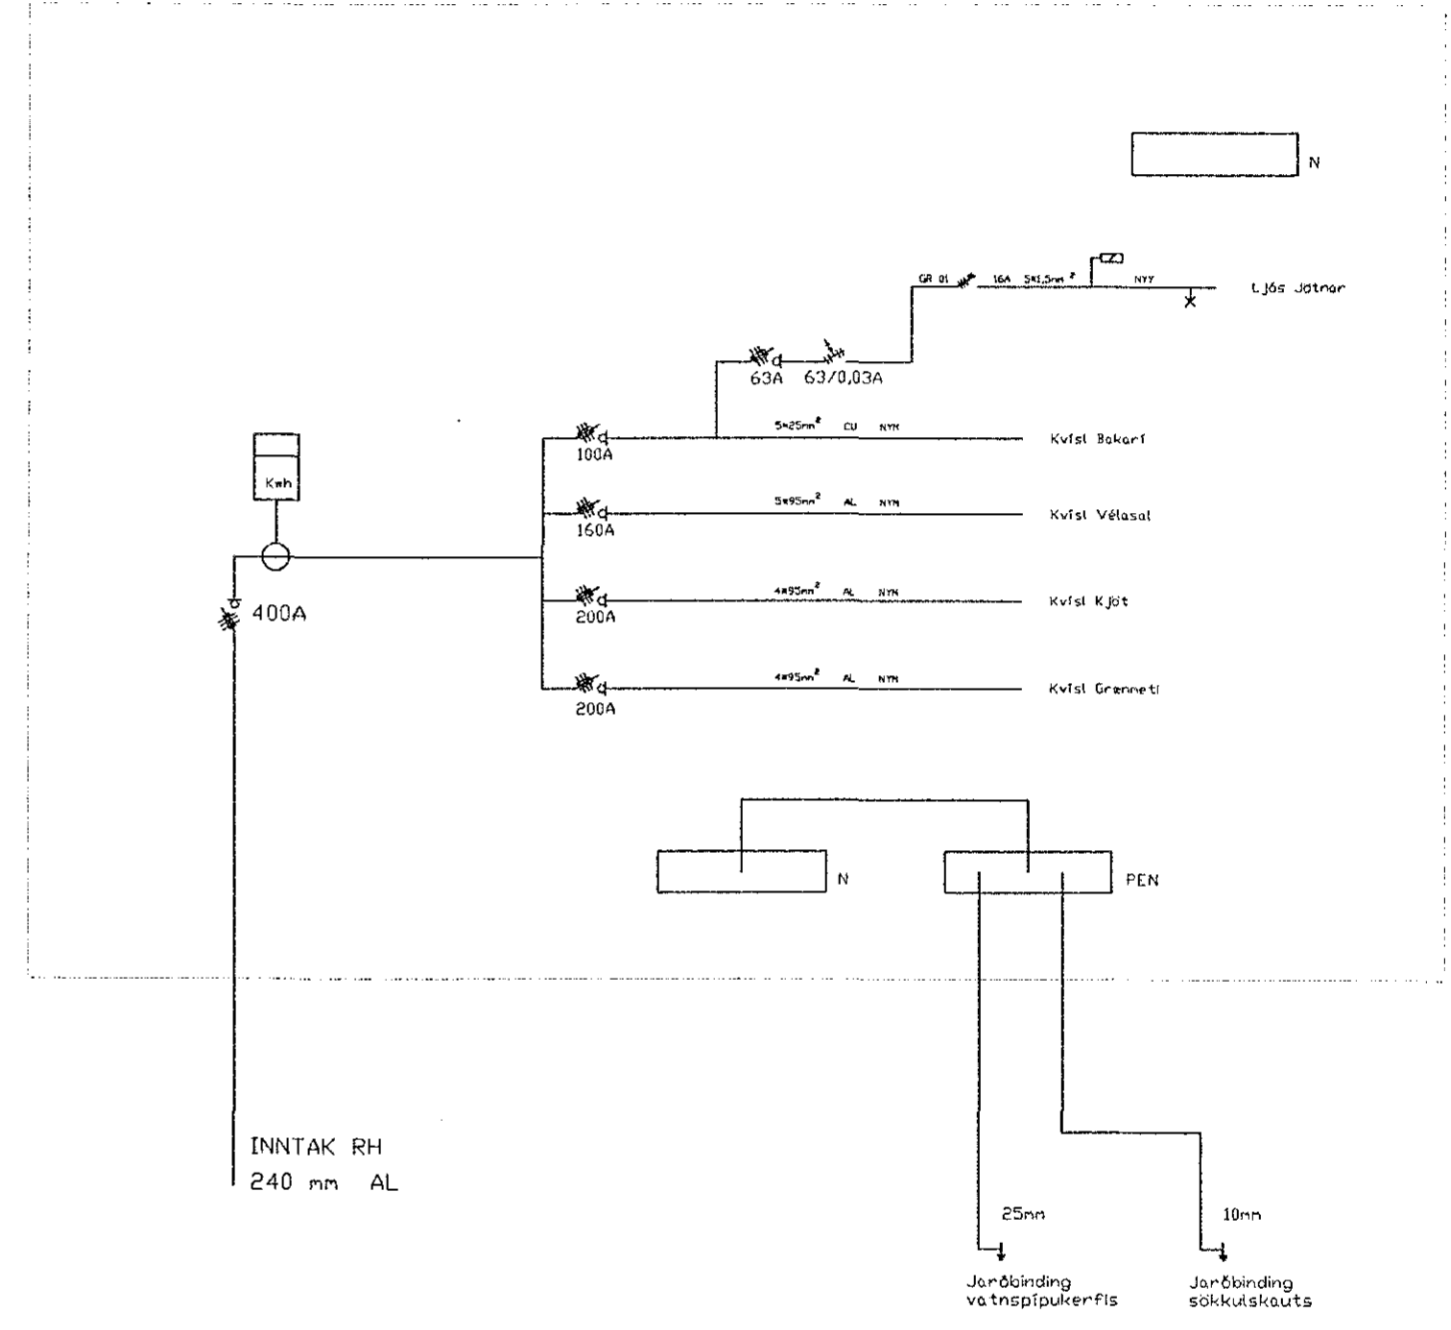

EIRÍKUR RÚNAR ÞORVARÐARSON
LÖGGILTUR RAFVERKTAKI

KT. 130159-5089 Sími: 565-1245 898-4370
Netfang: eirikurrunar@islandia.is Teiknað: Almar Danelíusson

HANNAÐ	Des 2000	Mkv.:	HÖLSHRAUN 1B	FJARDARKAUP
TEIKNAD	Des 2000			220HFJ
YFIRFARIÐ	ERP			EINLÍNUMYND
BREYTT				ÓTLITSMYND
HAFNARFJÖRÐUR DES 2000			BLAÐ NR.	01AFO2

2101