


SNID A-A M.k.v. 1:50

SKÝRINGAR

HÆÐ ROFA SÉ 100 CM. FRÁ FULLFRÁGENGU GÓLFI  
 HÆÐ TENGLA YID ROFA SÉ Í SÖMU HÆÐ OG ROFINN  
 HÆÐ TENGLA Í ELDHÚSI GEYMSLU OG ÞVOTTAHÚSI  
 SÉU 110 CM. AÐRIR TENGLAR SÉU 20 CM.  
 FRÁ FULLFRÁGENGU GÓLFI.  
 PÍPUR SÉU 5/8" OG VÍR 3 x 1.5<sup>2</sup>  
 MÁLSTRAUMUR ROFA OG TENGLA SKAL VERA 10A.

NEMA ANNARS  
 SÉ GETIB

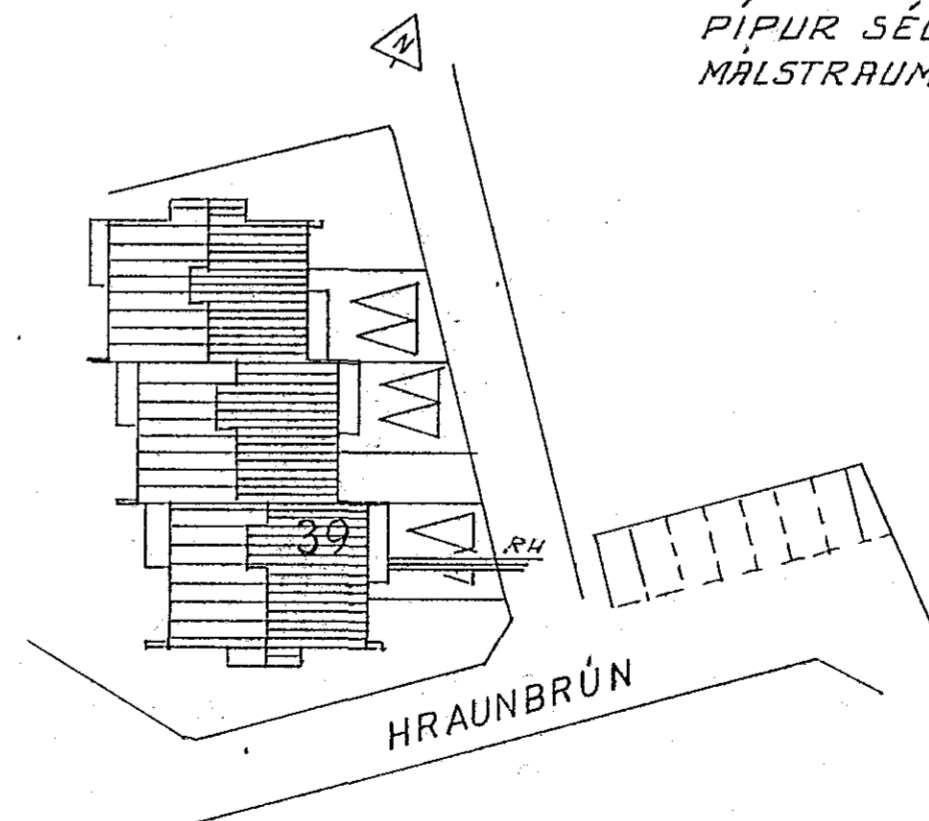

AFSTÖÐUMYND M.k.v. 1:500

<b>TEIKNISTOFA STEFÁNS V. ÞORSTEINSSONAR</b>		
<b>ARNARHRAUNI 36 HAFNARFIRÐI SÍMI: 52136</b>		
<b>BREYTT:</b>	HRAUNBRÚN 39 RAFLÖGN	<b>H. SVP T. SVIS.</b>
		<b>M. 1:50 1:500</b>
		<b>N. 378 01. 2af 2.</b>
		<b>D. 83.06.14</b>
		<i>Stefán V. Þorsteinsson</i>