

S K Ý R I N G A R

gefin hæðarmál skulu vera frá fullfrágengnu gólfí að miðri dós

hæð rofa sé 105 sm.

hæð tengla við rofa sé í sömu hæð og rofinn

hæð tengla í eldhúsi, buri þvottahúsi, geymslu og bílgeymslu sé 105 sm.

aðrir tenglar 20 sm. frá gólfí tenglar í eldhúsi staðsetjist nánar samkvæmt innréttinasteikningum

hæð veggjósa sé 160 sm.

málstraumur rofa og tengla sé 10 amper

pípur séu ϕ 16 mm og vir 3 x 1,5 mm²


L er loftnet hæð tengla 20 sm. F er sími, hæð tengla 20 sm. D er dyrasími, hæð tóla 140 sm.

NEMA ANNARS SÉ GETID Á UPPDR.


allar lagnir skulu vera samkv. reglum rafmagnseftirlits rík.

nota skal mál á teikningum af húsi þegar mælt er fyrir veggjum

haft skal samrásó við rafveitu varðandi heimtaug og jarðskaut áður en verkið er hafið

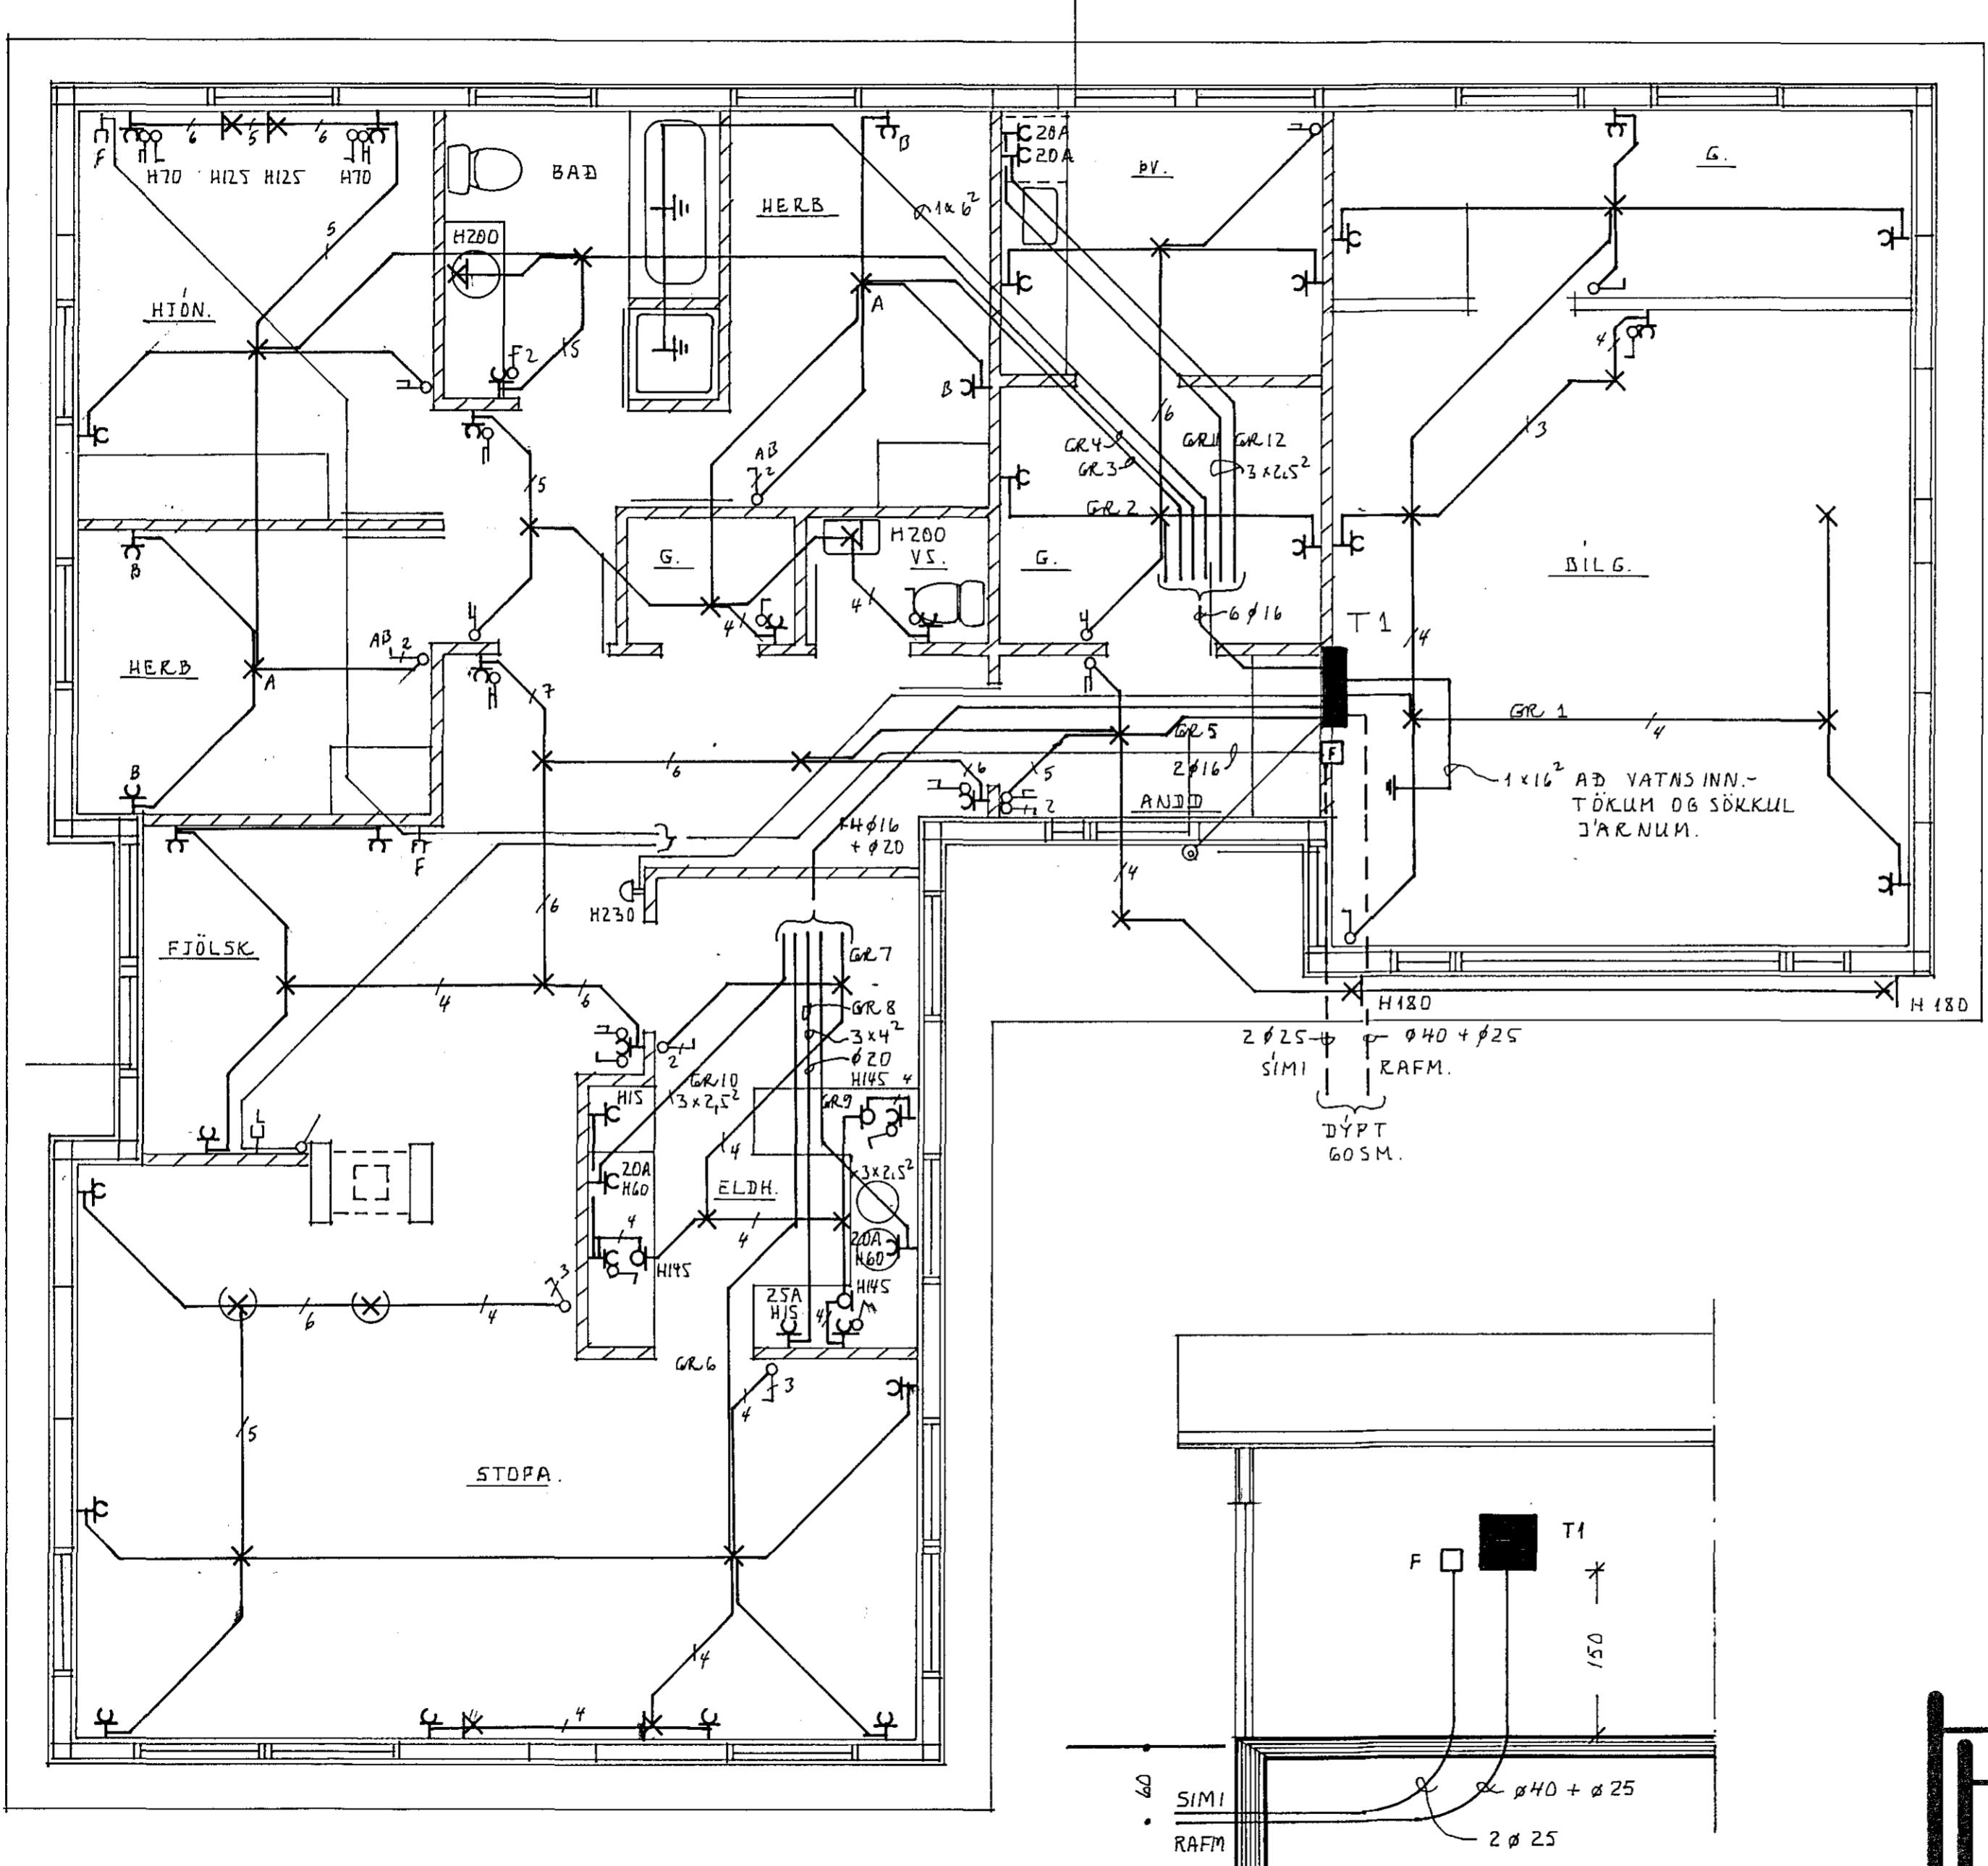

SNEIÐING M 1:50

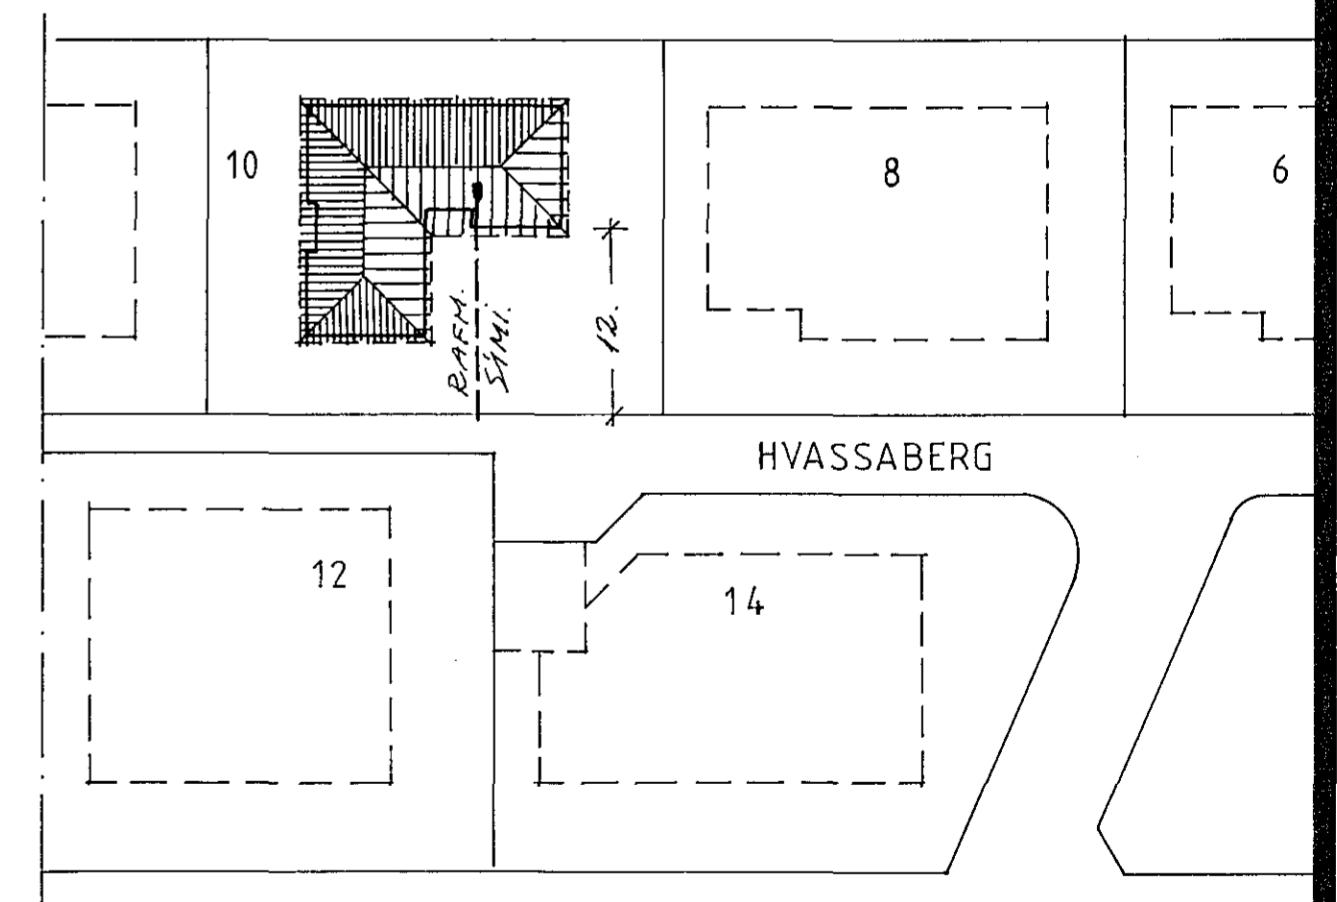

LJÓSTÆKNI

Teiknistofa Skúlagötu 63
Reykjavík, sími 14041
Magnús Sigurðsson
tækniþreðingur ftfi

HVASSABERG 10, HAFNARFIRÐI.

RAFLÖGN

GRUNNMYND M 1:50

SNEIÐING M 1:50

AFSTÖÐUMYND M 1:500

VERK NR. 768

LT 1162

BLAD 1 AF 2

'84. ðb. Afgr.