



I  
H  
G  
F  
E  
D  
C  
B  
A

2. HÆÐ

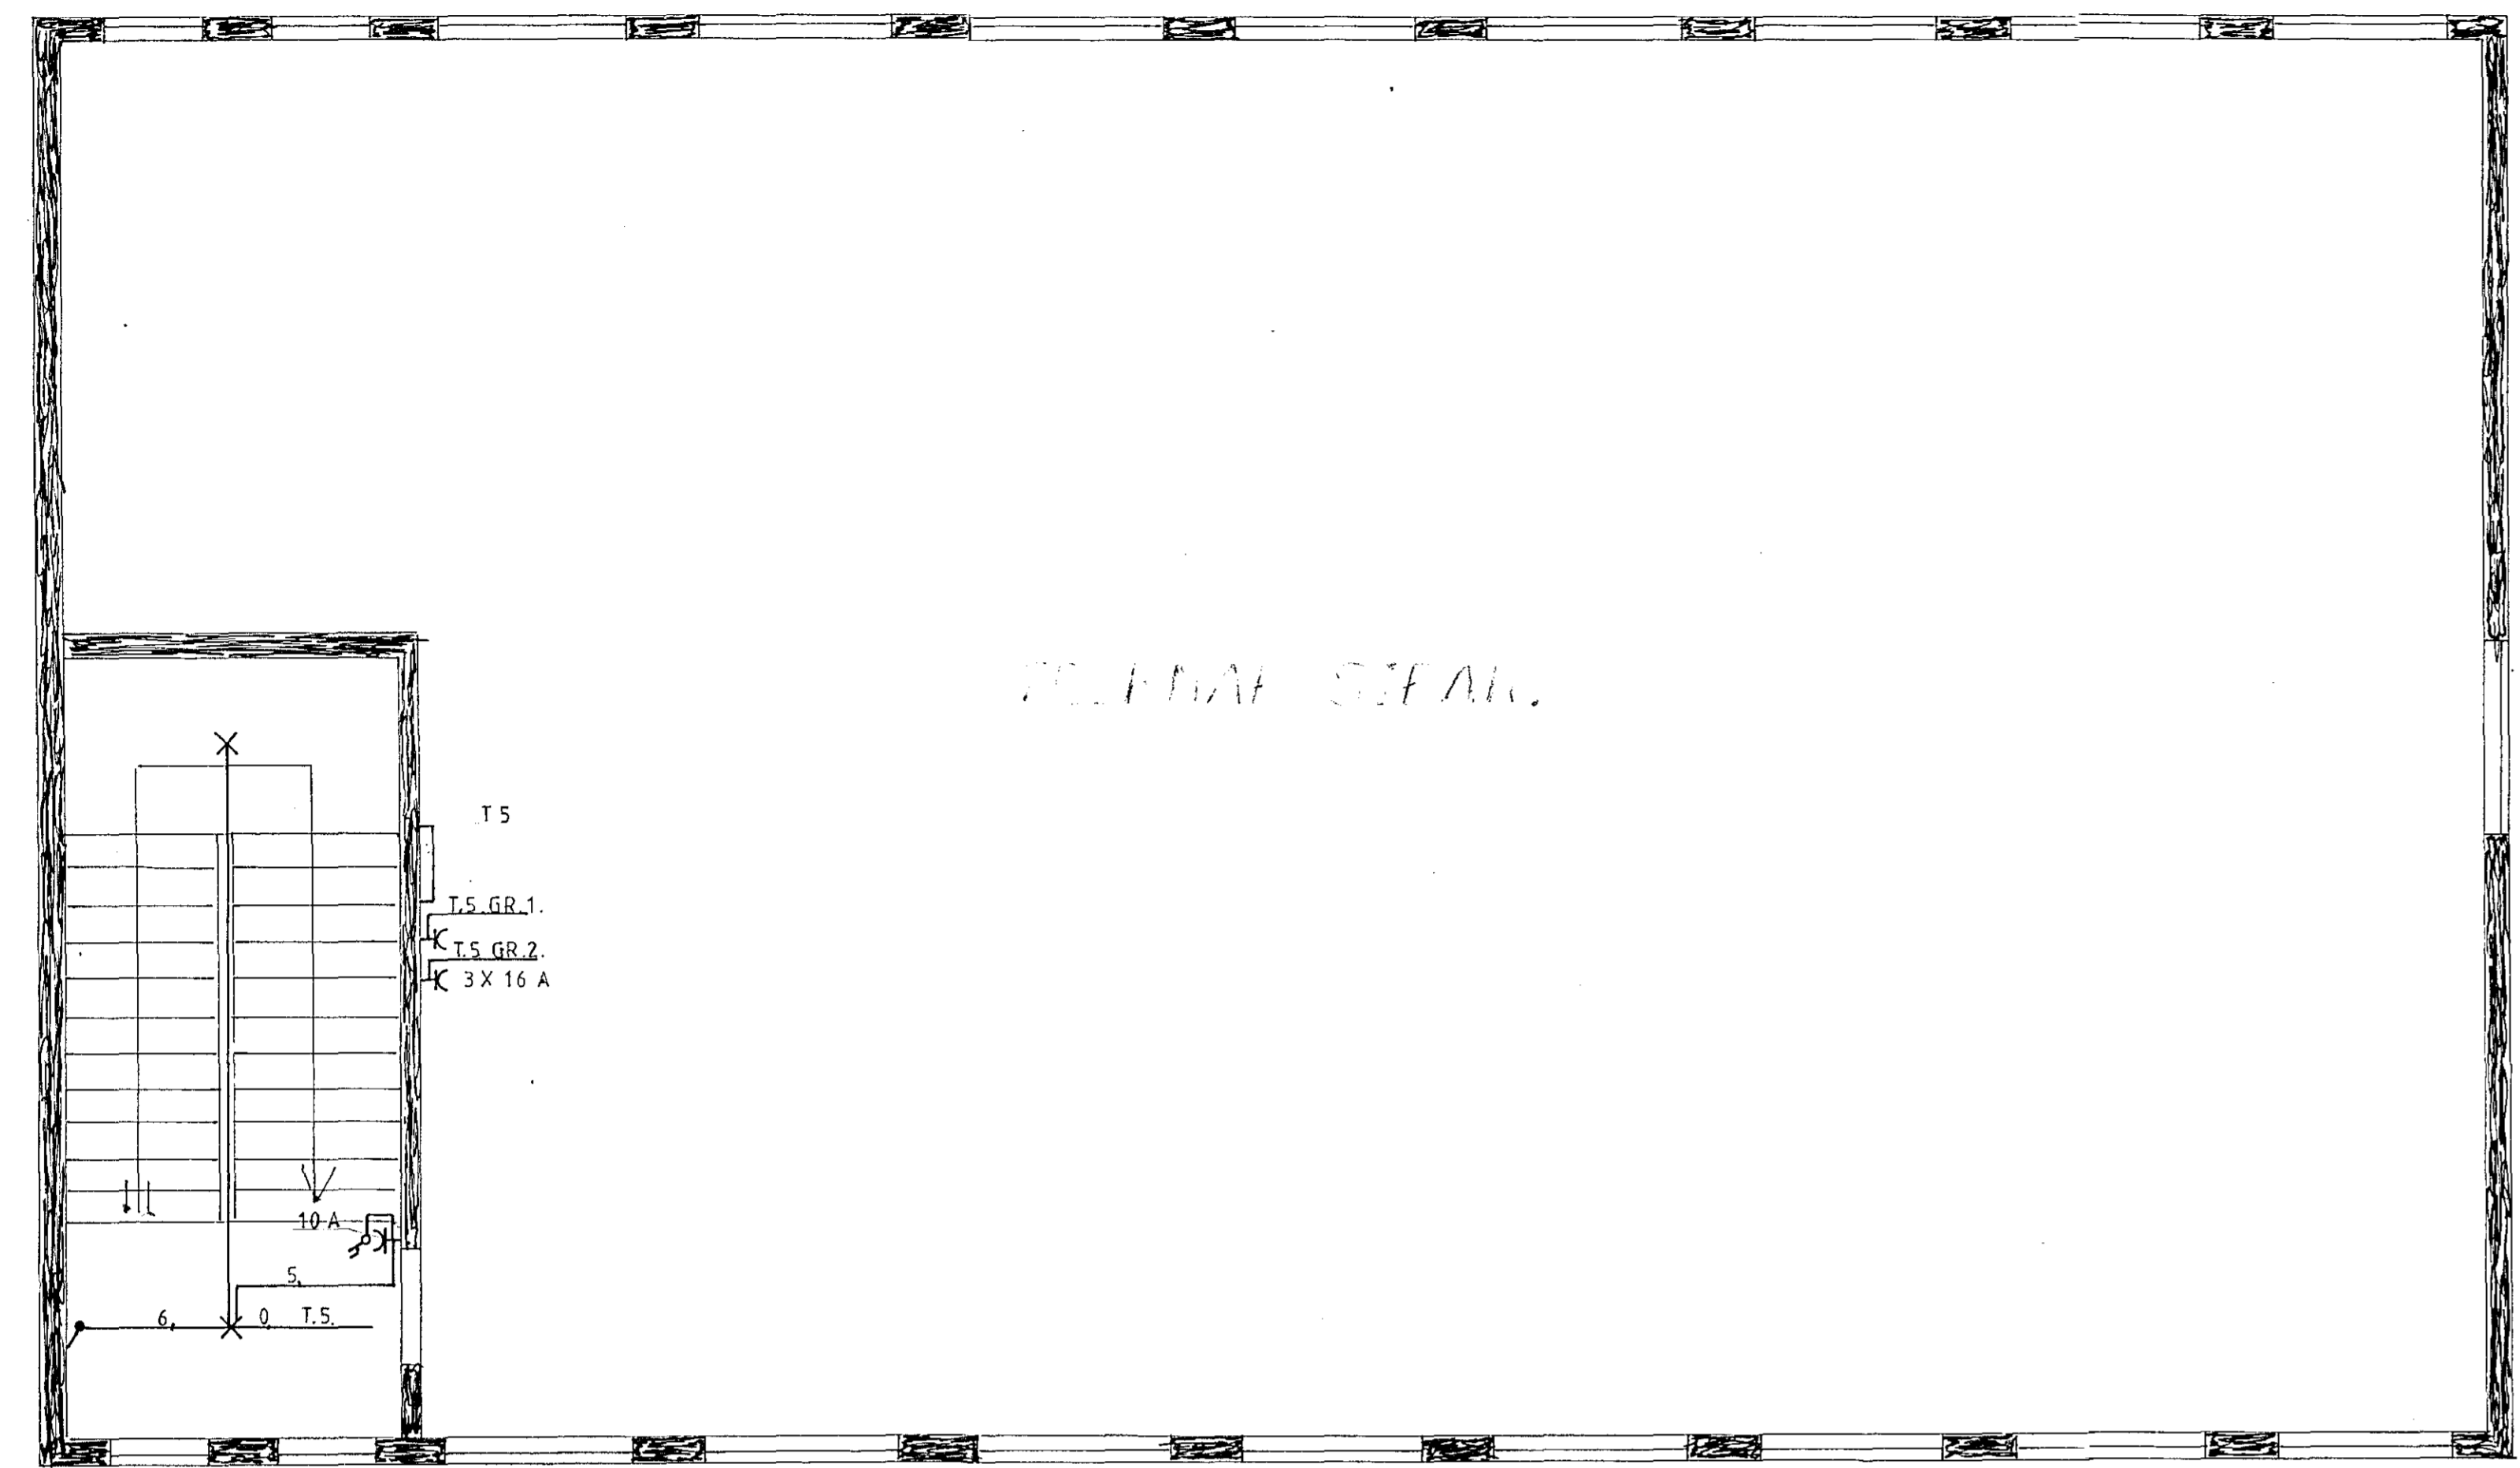


TEIÐNAF SÍFAR.

1. HÆÐ

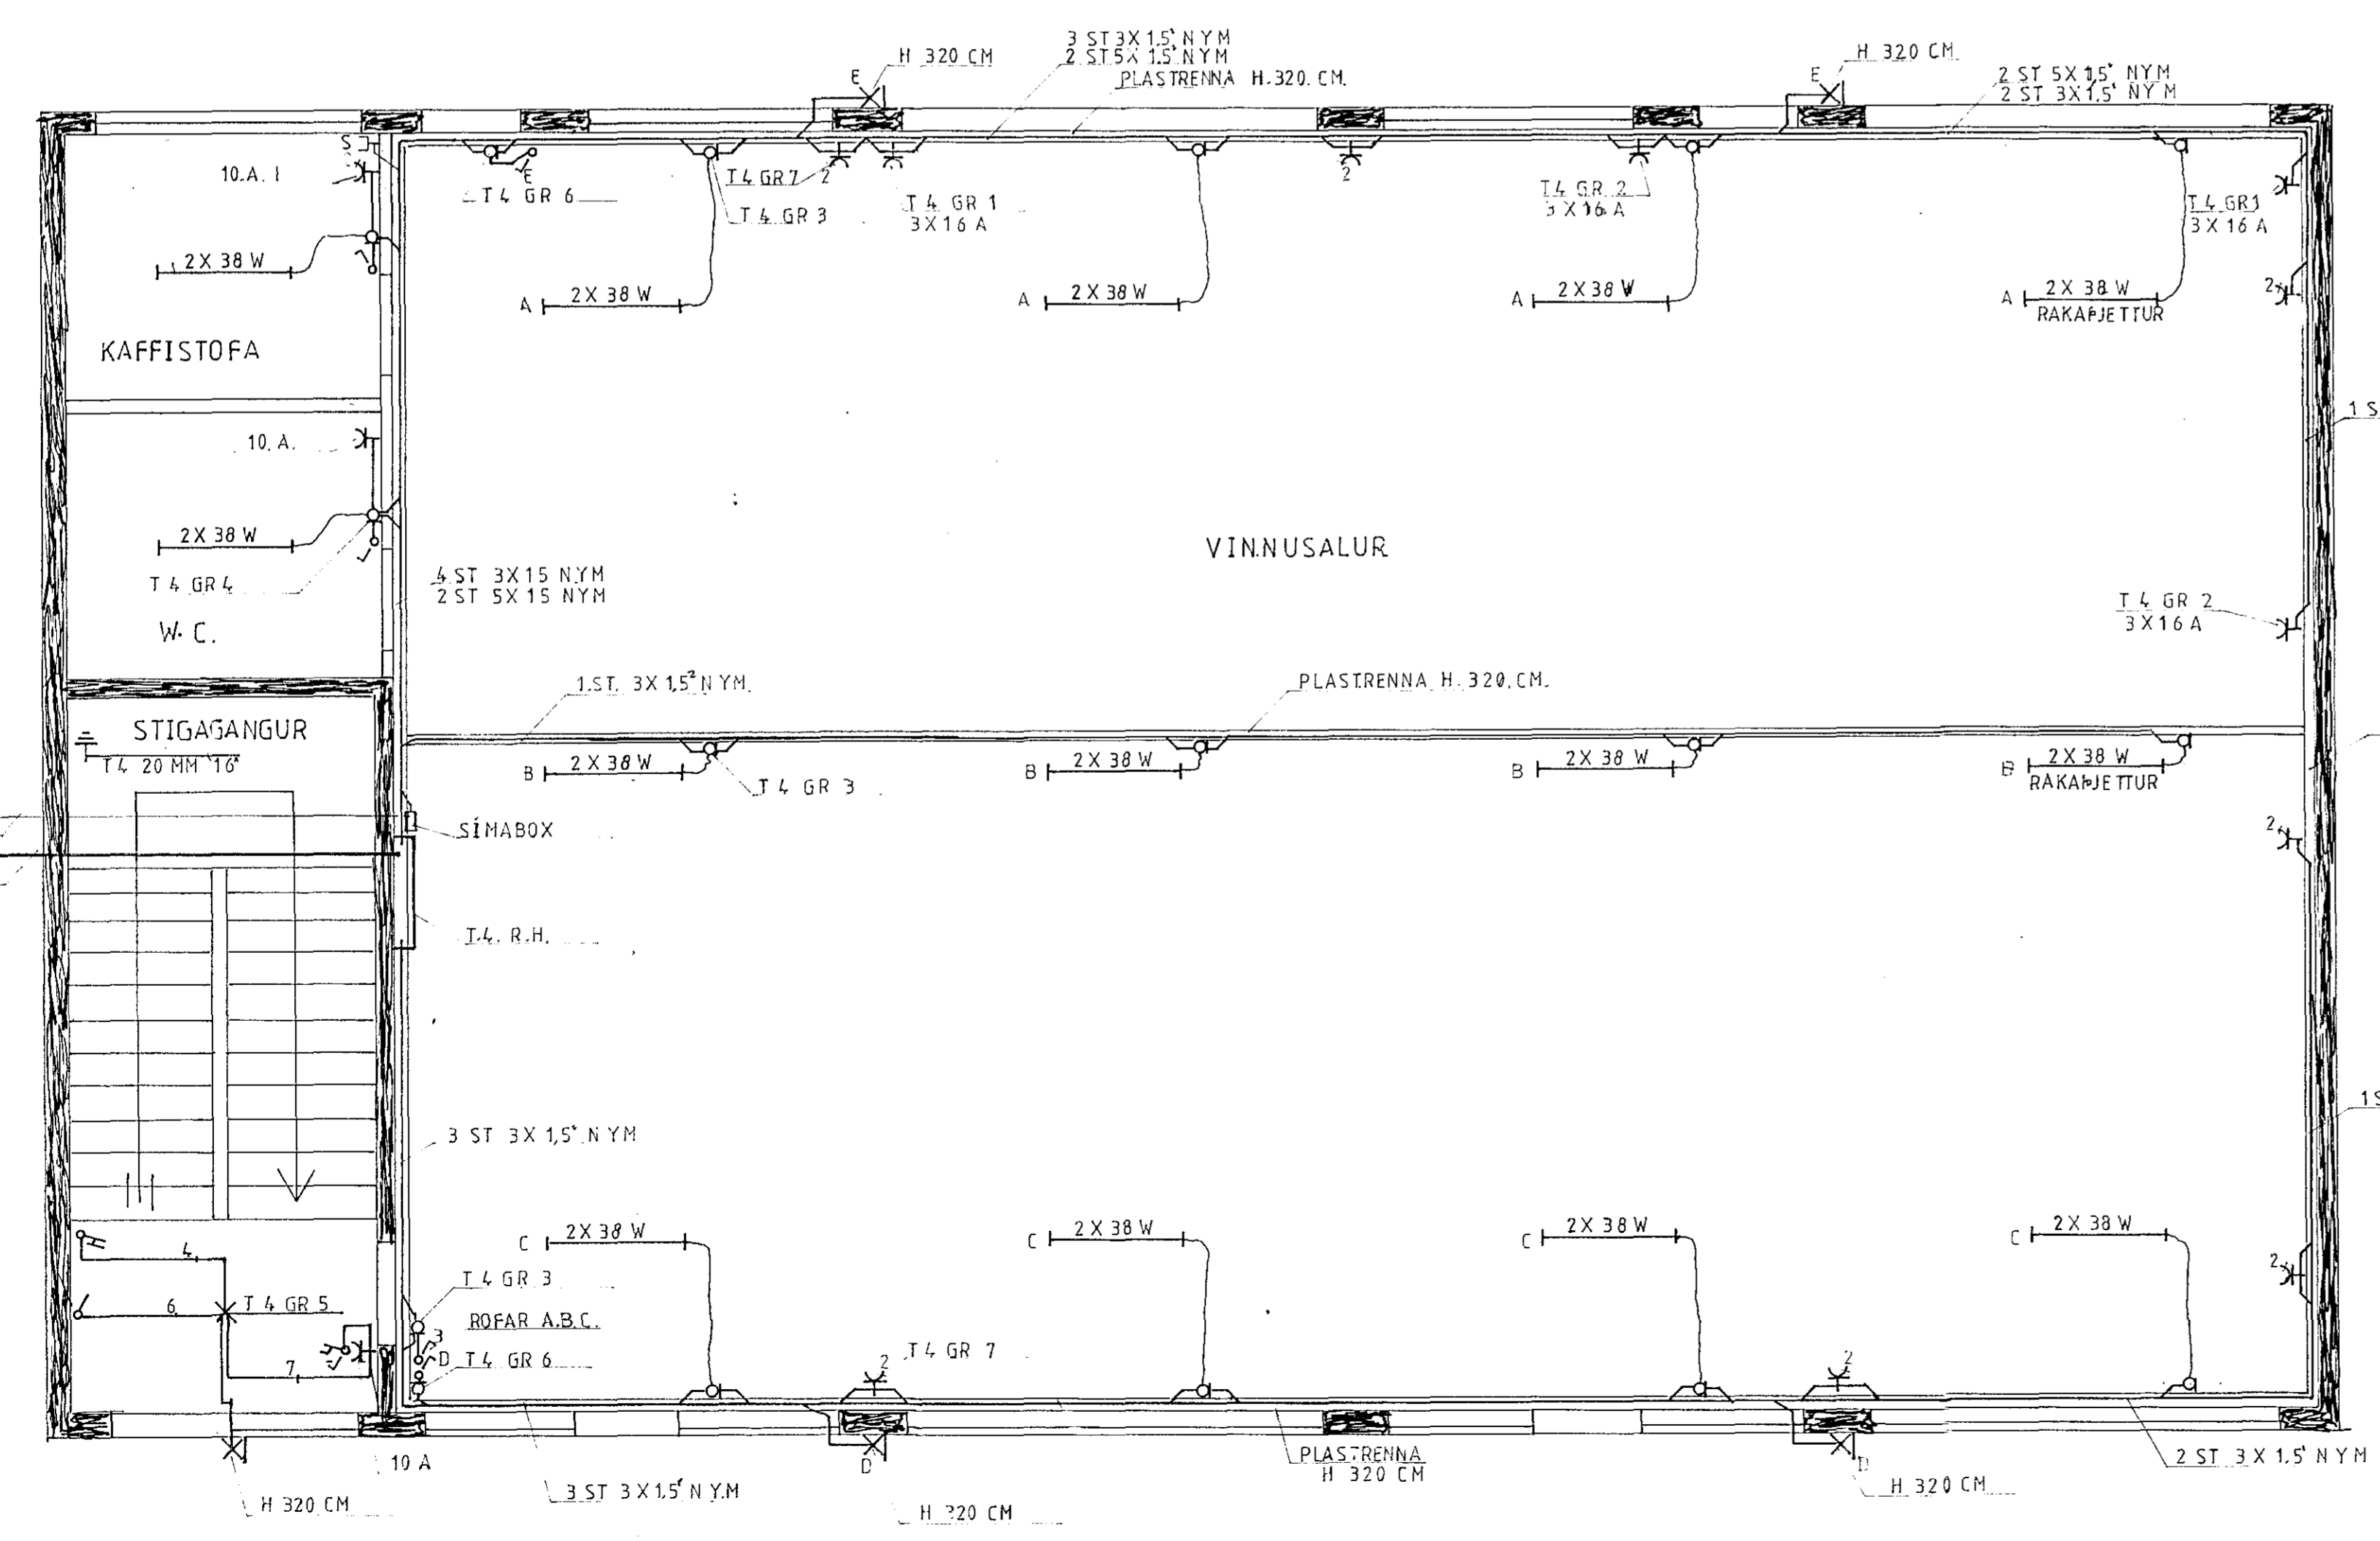

T5

T4

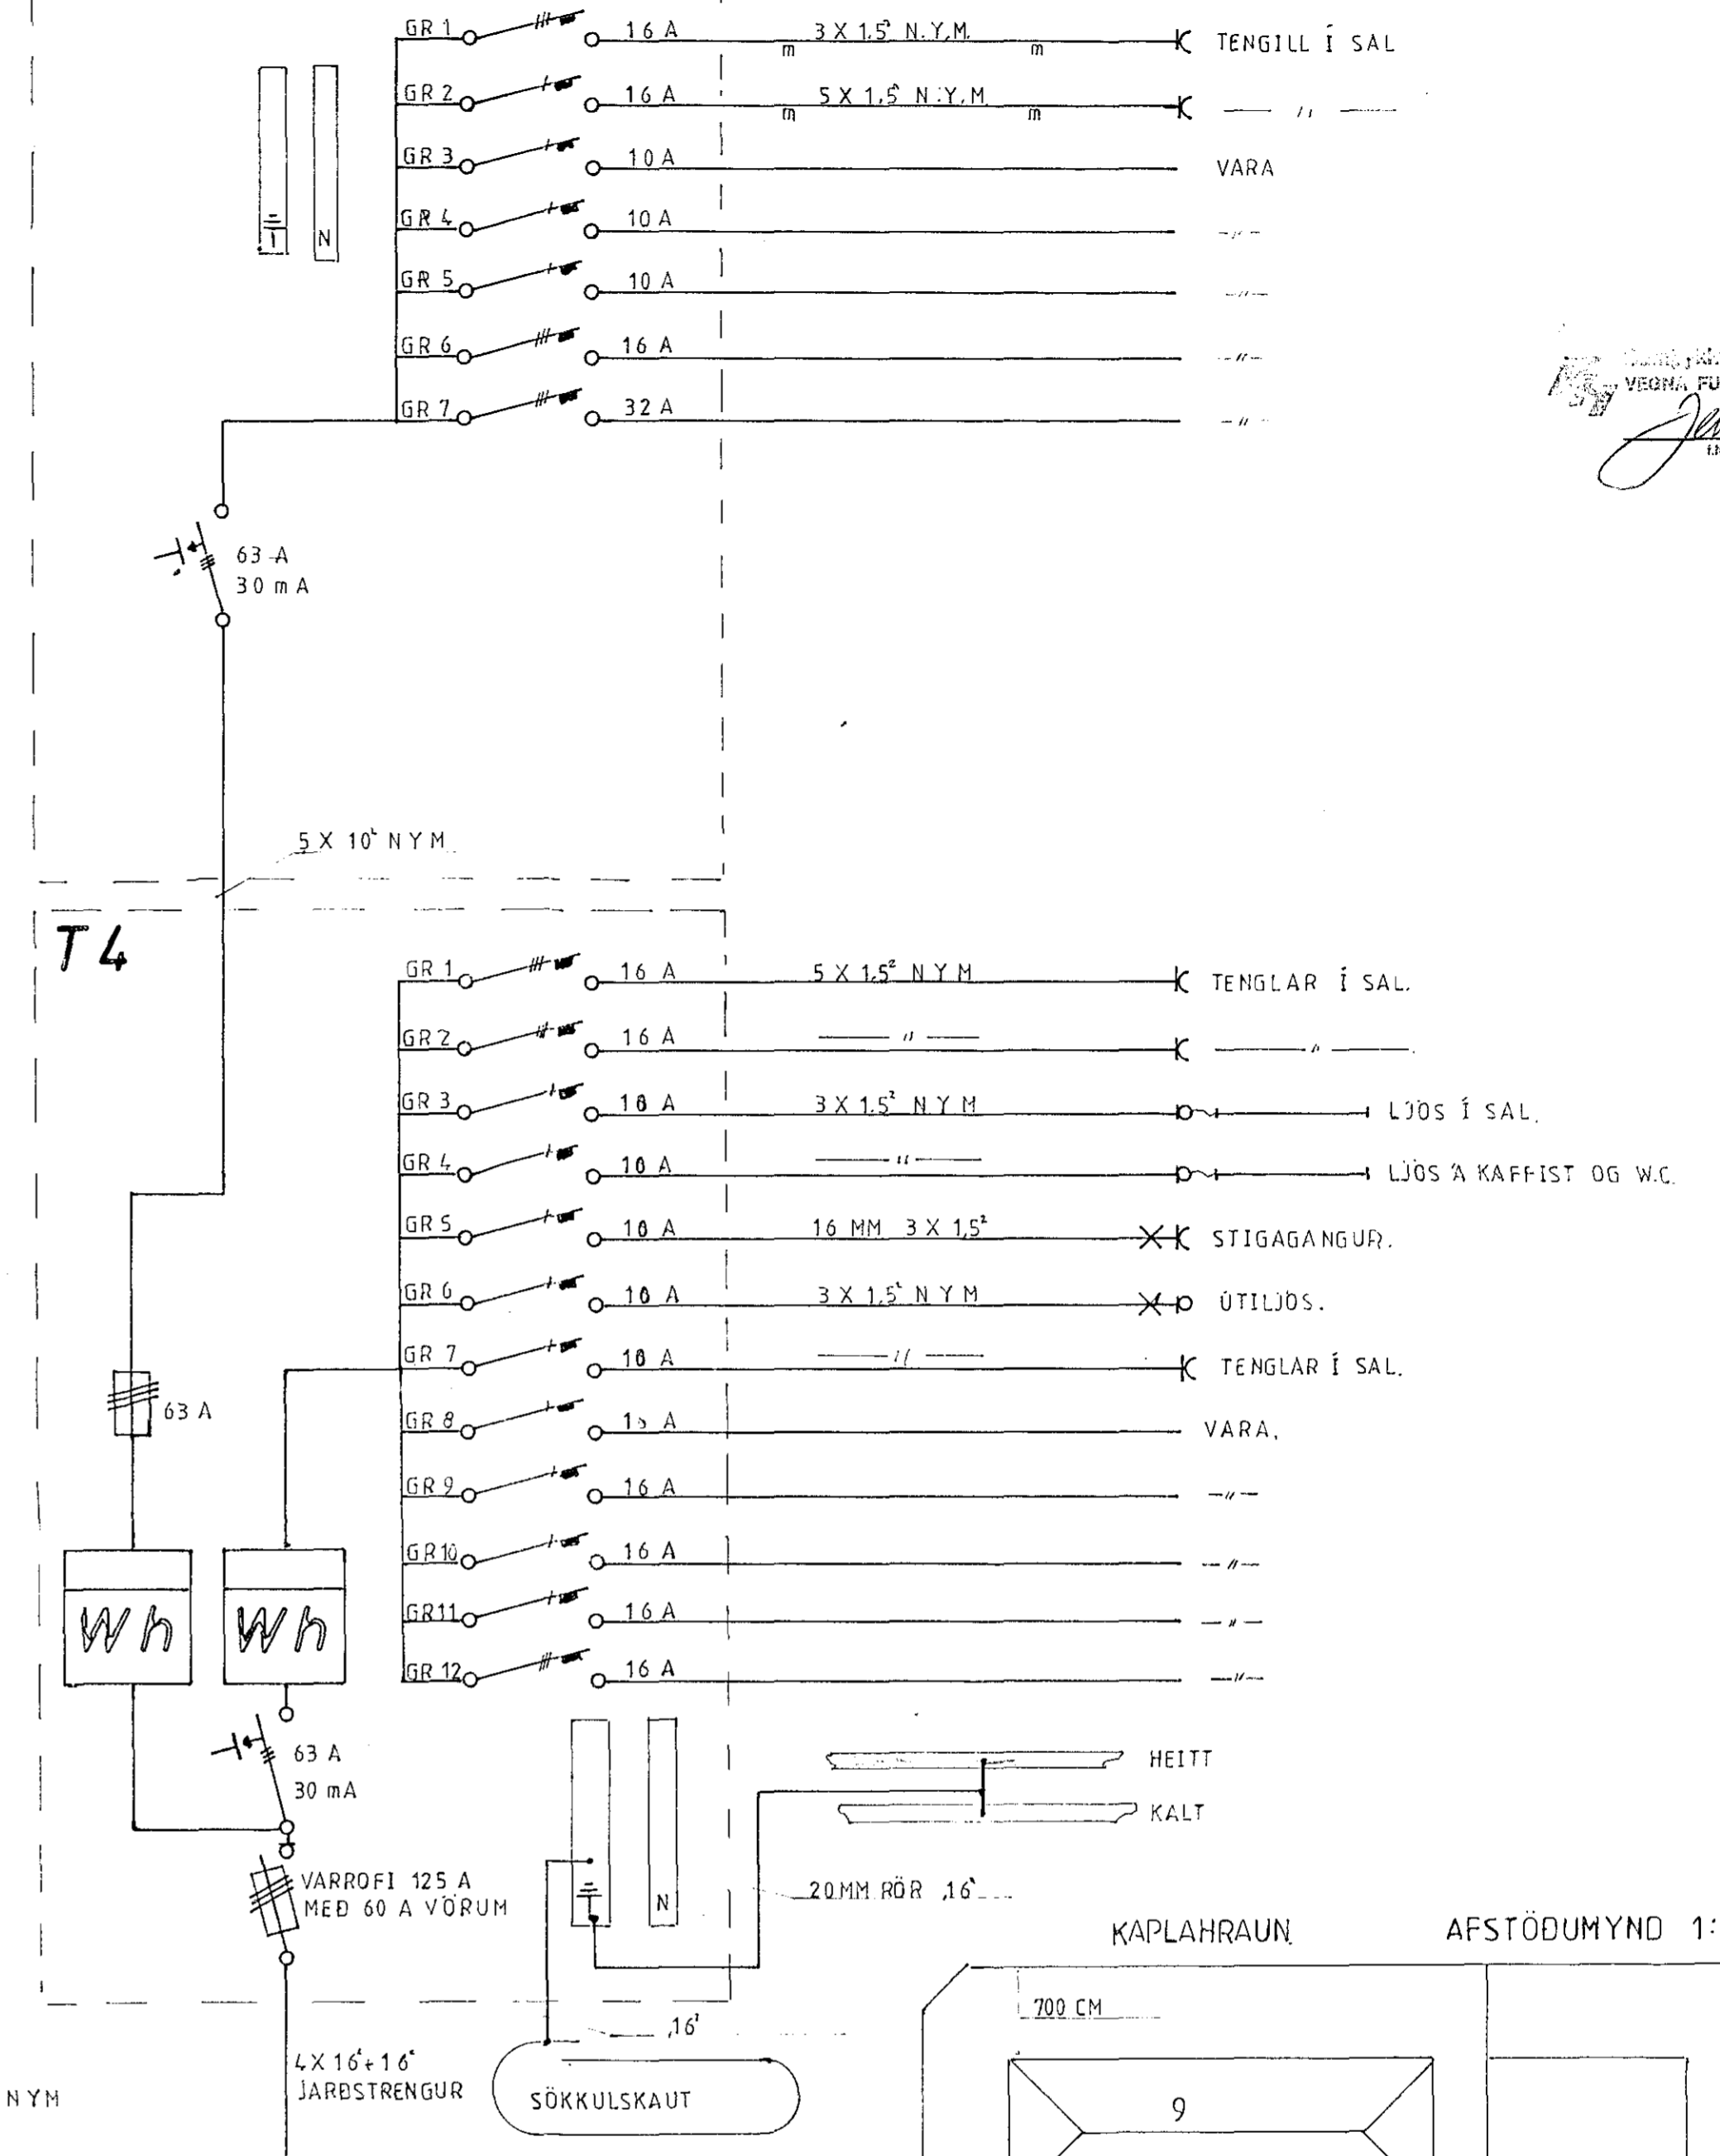


20-12-89  
VEGNA FULLNÁÐARFRÁGANGS  
Jón Guðnason  
Eiðhofi Húsnáðarfræðingur

SKÝRINGAR


HEÐ ROFA OG TENGLA SÉ 110 CM FRÁ GÖLFI.  
ÖLL MÁL SÉU Í CENTIMETURUM CM.  
MALSTRAUMUR LJÓSA OG ROFA SÉ 10.A.  
TENGLA SÉ 16.A.  
LAGNIR SÉU 3X1.5' NYM NEMA Í STIGAHÖSI,  
SÉU PÍPUR 16 MM OG VIR 3X1.5'.  
HÆÐ TENGLIDÖSA SÉ 320 CM.  
TENGLAR SÉU 1X16.A.

NEMA ANNAS  
SÉ GETIÐ.

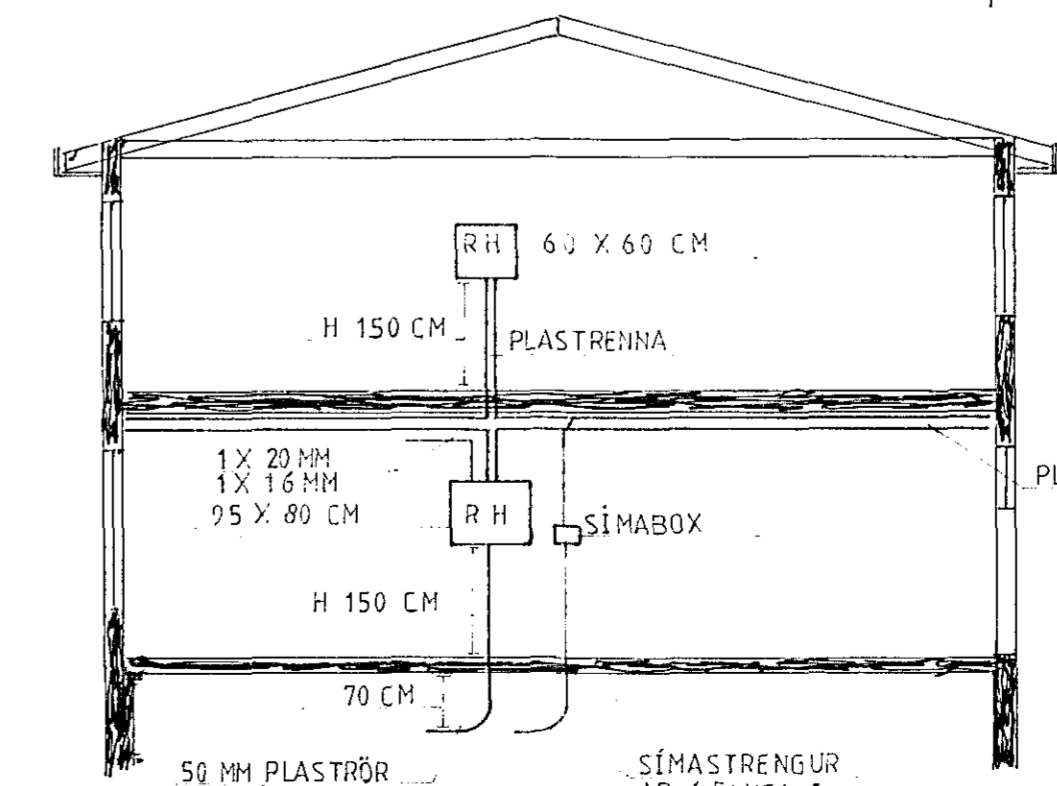

SKURÐUR. AA. 1:100

KAPLAHRAUN AFSTÖÐUMYND 1:500

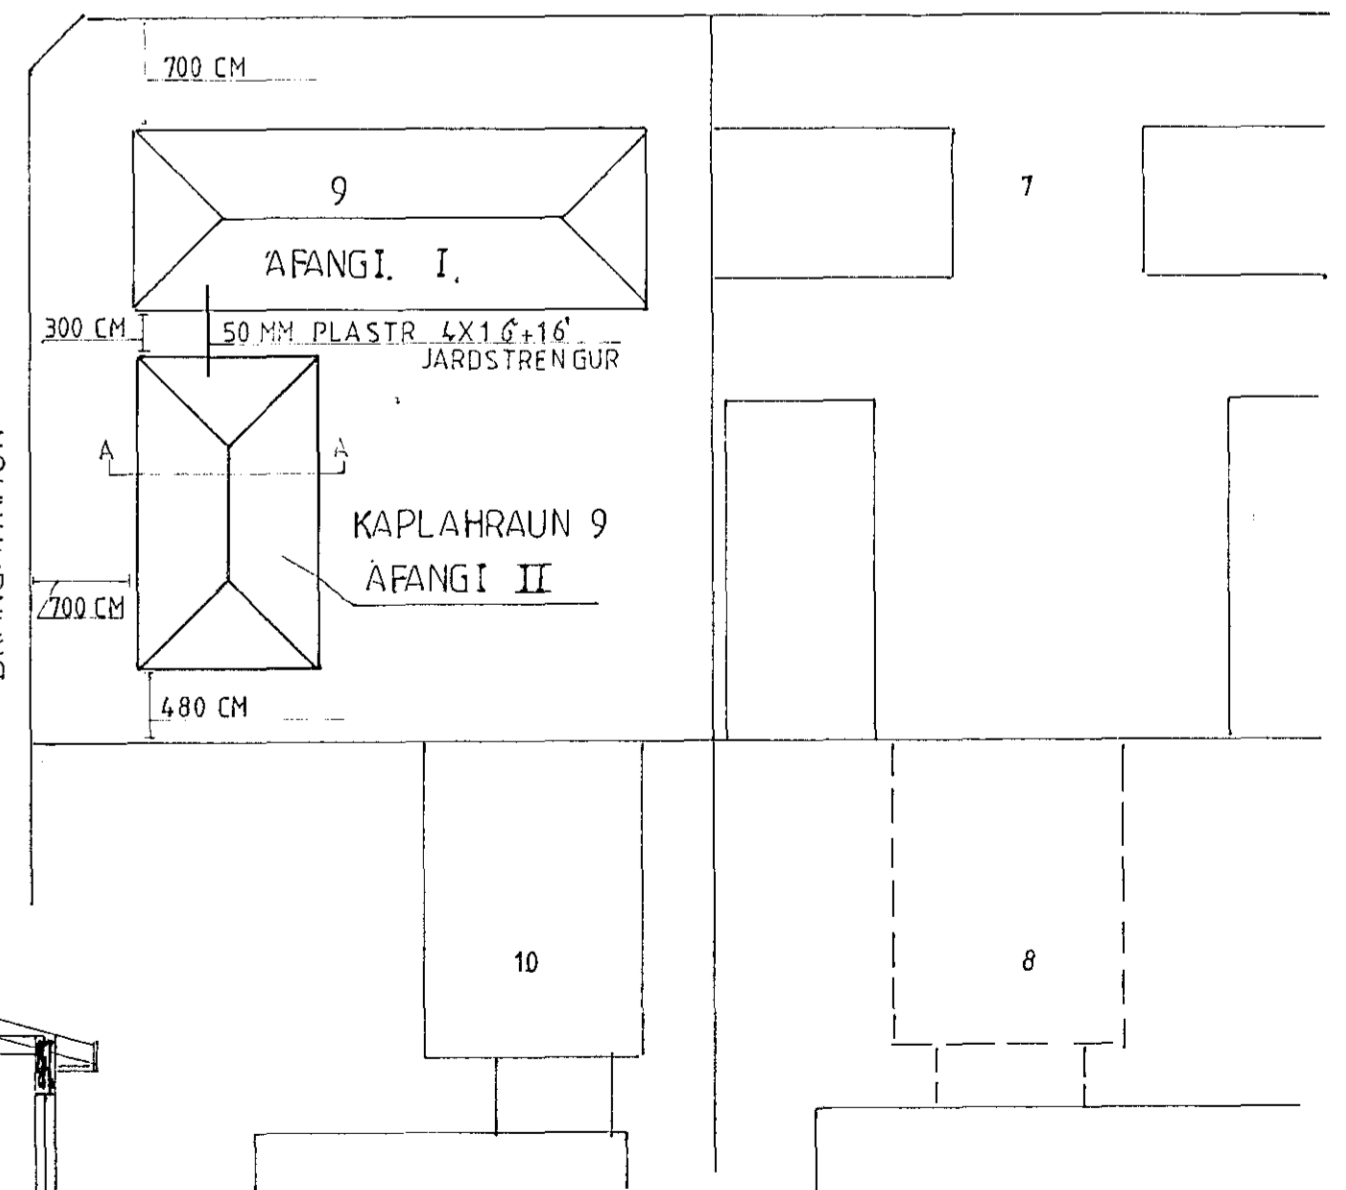

TEIKNING NR. 2140.

RAFNÝTING 9/F

Mkv. 1:50	KAPLAHRAUN. 9.
Hannað G.S.	
Teiknað G.S.	AFANGI II RAFLÖGN
Yfirfarid	
Dagss. 30. 9. '89.	Nr. Blað. 1 Af 1

12 11 10 9 8 7 6 5 4 3 2 1