SALUR 1

Greinitafla (merkt A)

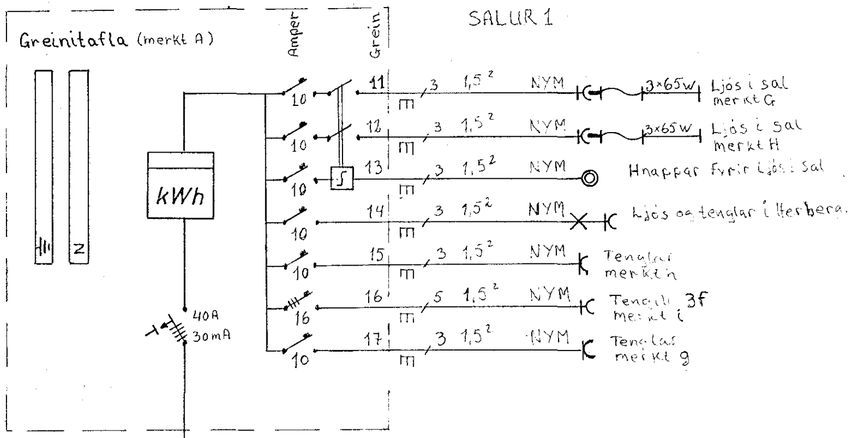

SALUR 2

Greinitafla (merkt B)

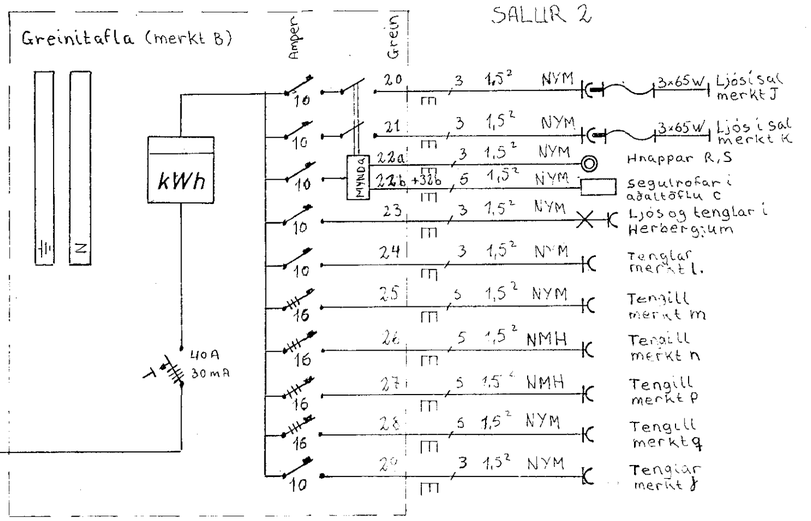

Skiltið sýnir staðarvíðkomu strengs tilheyrandi greinar. Reitatölur sýna fjölda tauga.

STAÐUR	GREINAR 11	12	13	14	15	16	17	20	21	22a	22b	24	26	27	28	29	30	31	33	34	35	36	37a	37b	Kvísl 1	Kvísl 2
S1	3						3																4			
S2	3																						4		a	
S3	3	3					3																		a	
S4	3	3	3	3	3	5	3																		a	
S5														5	3									3		
S6														5	3											
S7							3							5	3								4		a	
S8									3														3			
S9								3				b														
S10							3																4		a	
S11								3	5																	a
S12							3	3	5			b	b	5	3											a
S13																				5		3	3			
S14																3							4		a	
S15								5									3									a
S16																						3	3			
S17																	3		5		3					
S18								5									3		5		3			a		
S19																3							3			
S20																					3		3			

a = 5×4²
b = NMH 5×1,5²

Aðaltafla (merkt C)

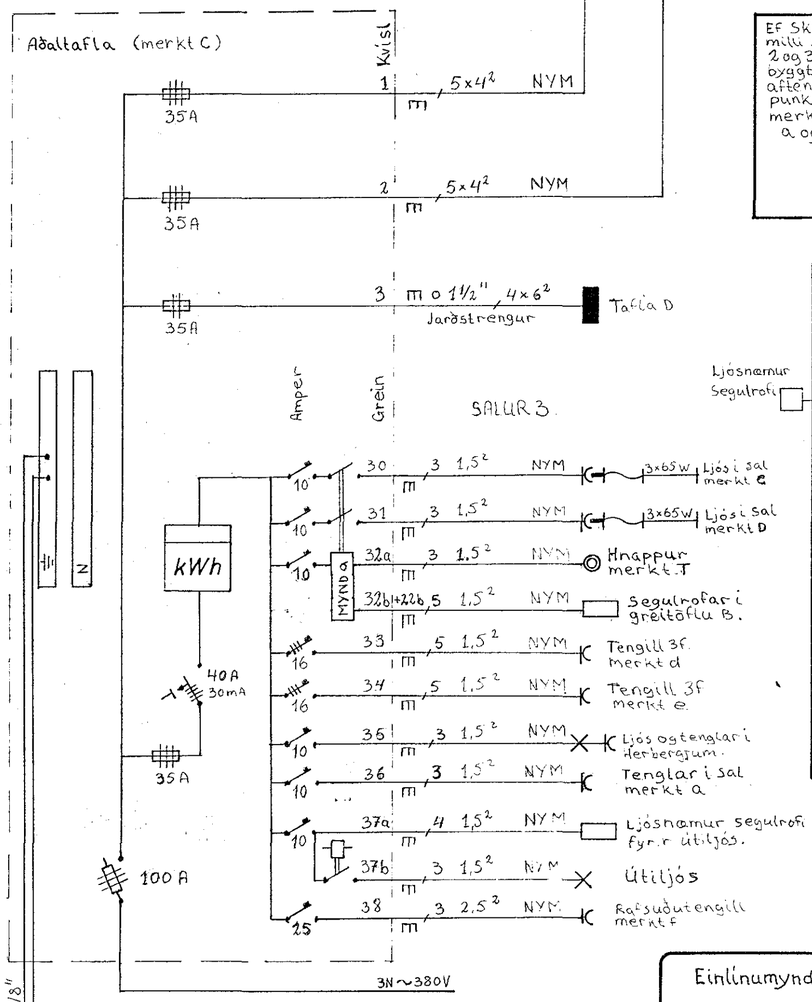

Mynda

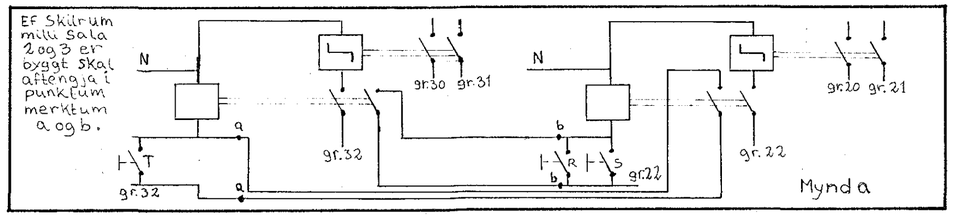

Einlínumynd fyrir Herbergi

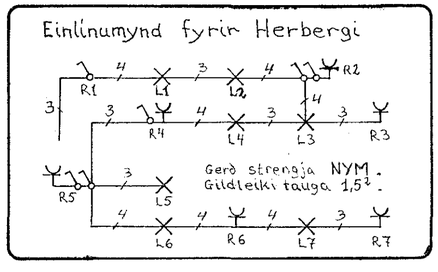

Verslunarhús.

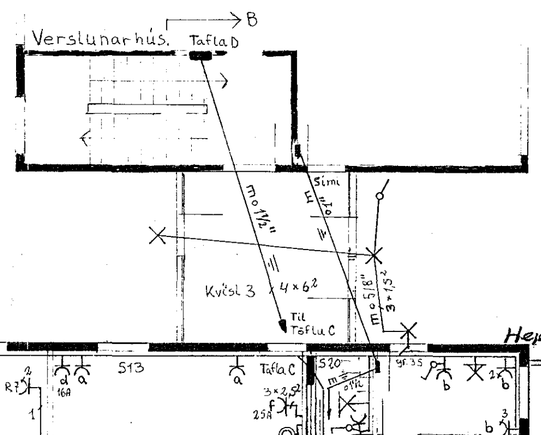

Skýringar.

Nema annars sé getið gilti eftirfarandi. Lagnir aðliggjandi útveggjum og inni í strengjarennum ur áli og strengjastokkum úr plasti. Aðalstrengjastokkur skal vera í 405 cm hæð frá gólfi og þaðan tekið í rofa, tengla og tæki. Gerð strengja er NYM og gildleiki tauga 1,5². Hæð veggtengla á rofa og tenglar á Mælistraumur 10 Amper. Hæð rofa og tengla á hárrétum 120 cm frá gólfi. Hæð annara veggtengla á í sal 120 cm frá gólfi, í herbergjum 20 cm frá gólfi.

Fjöldi einfasa tengil kvísla á í sal 3, í herbergjum 2. Tenglar merktir sem n og p hanga í flipattum slávír sem fest er í strengjarennuna. Hæð perra frá gólfi er 200 cm. Hæð perra frá gólfi er 400 cm og skal perri fest neðan í strengjarennur. Stærð lampa alstaðar 2×65 w.

Flúrskinslampar á

Breytingar		Richard Úlfarsson	
Nr.	Dags. Nafn		
		KAPLAHRAUN 9.	Mál 1:100
		Raflögn einlínumynd.	blað 2 af 3
			Dags. 03.83
			Richard Úlfarsson