


Styringar.

Rör eru 5/8" plastör, idlegin 3x1.5" í plastinn tangum. Allar dögir eru úr plasti.
 Tötlukassi sé af vífukerndni gerð. Málstraumur rofa og tengla sé 10 A.
 Hæð rofa og tengla í hluta A og C, sé 130 cm. Þannig að smábörn má ekki klet þveita.
 Hæð rofa og tengla í hluta B, sé 110 cm.
 Hæð útlöpsa á káttum sé 20 cm notan vit þakbrún. Hæð útlöpsa á gíllum sé samhverandi.
 Hæð þjellukunna vit útdyr sé 100 cm.
 Frávik frá styringum eru sýnd á teikningunni.

Húsvita nr. 2855 Teikning nr. 2125
 Samþykkt þ. 28-2 1983
 f.h. RAFVEITU HAFNARFIJARDAR
Albert Kristjánsson
 Elfréttisráðgjafi

Ísritið samþykkt 18.2. 1983
 f.h. RAFVEITU HAFNARFIJARDAR
Albert Kristjánsson

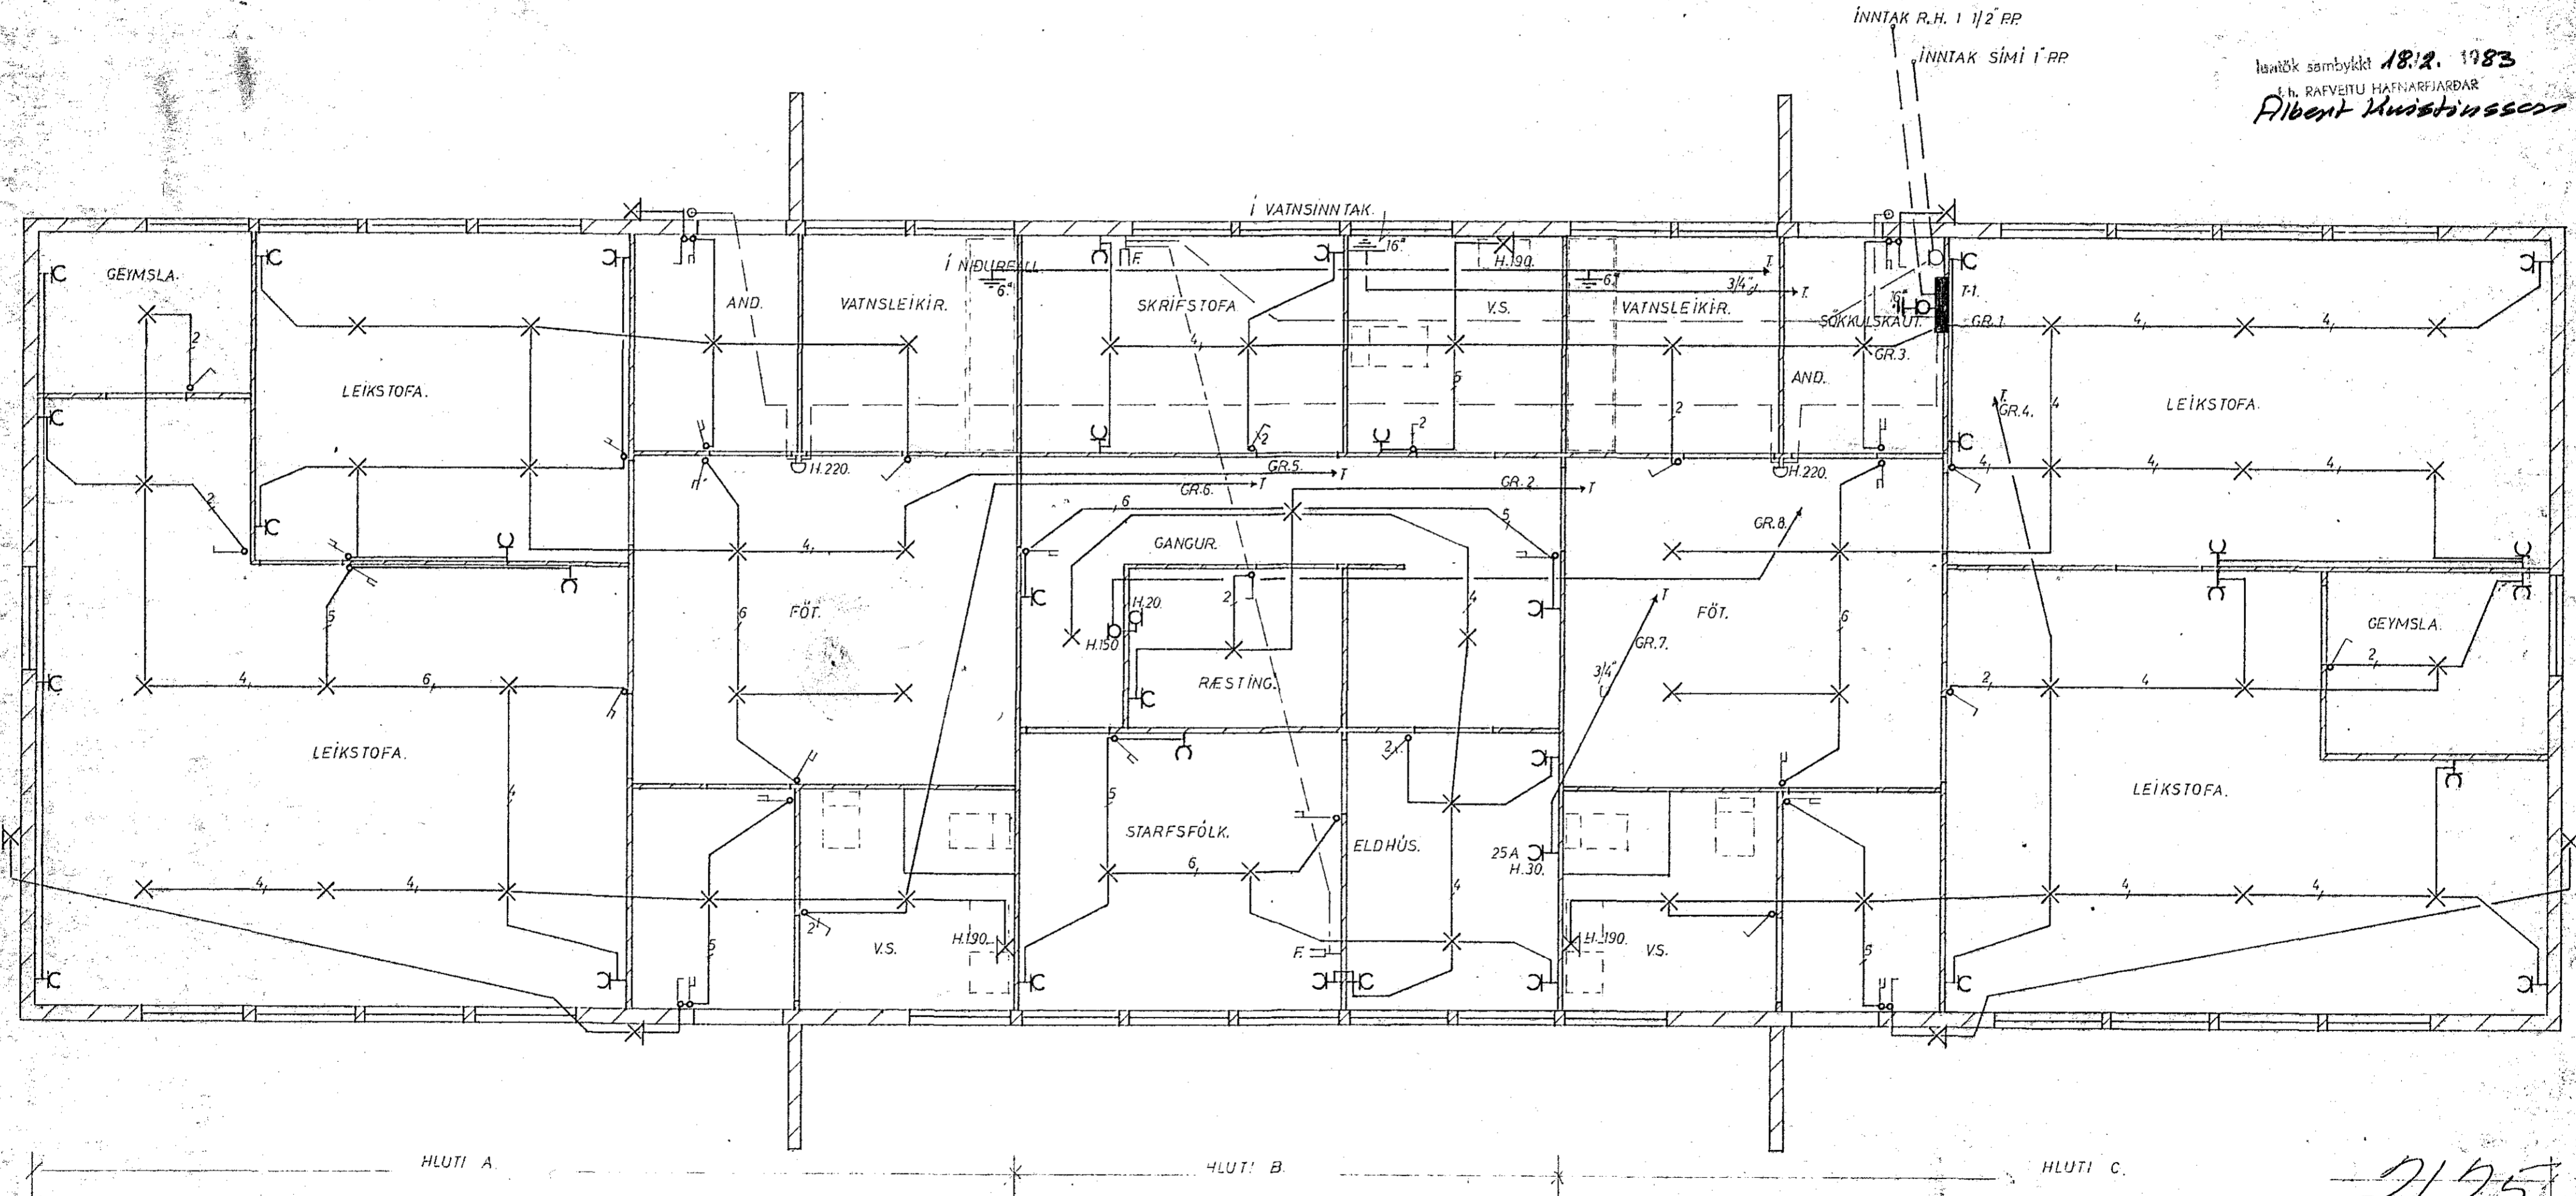

HLUTI A

HLUTI B

HLUTI C

GRUNNMYND 1:50

2125

RAFHÖNNUN S.Ó. SELFOSSÍ.	BLAD. 1
DAGHEIMILI ST. JÓSEFSSPÍTALA VIÐ HLIÐARBRAUT, HAFNARFIRÐI.	KVARDÍ 1:50
RAFLOGN OG SÍMI.	SAMP. Sui. 01 TEIKN. Þ.H. 50 DAGS. ok't 82
Þjórtíðingur sámi 77-1829	