


Tilaga af Lampastofnum.

- A, Flúrskinslampi 2x40 w. 24 stk.
- B, " " 1x40 w, rakapíttur 1x40 w. 5 stk.
- C, " " 4x20 w, 24 stk.
- D, Glóperulampi 1x60 w, 3 stk.
- E, " " 4 vegg 1x60 w, 3 stk.

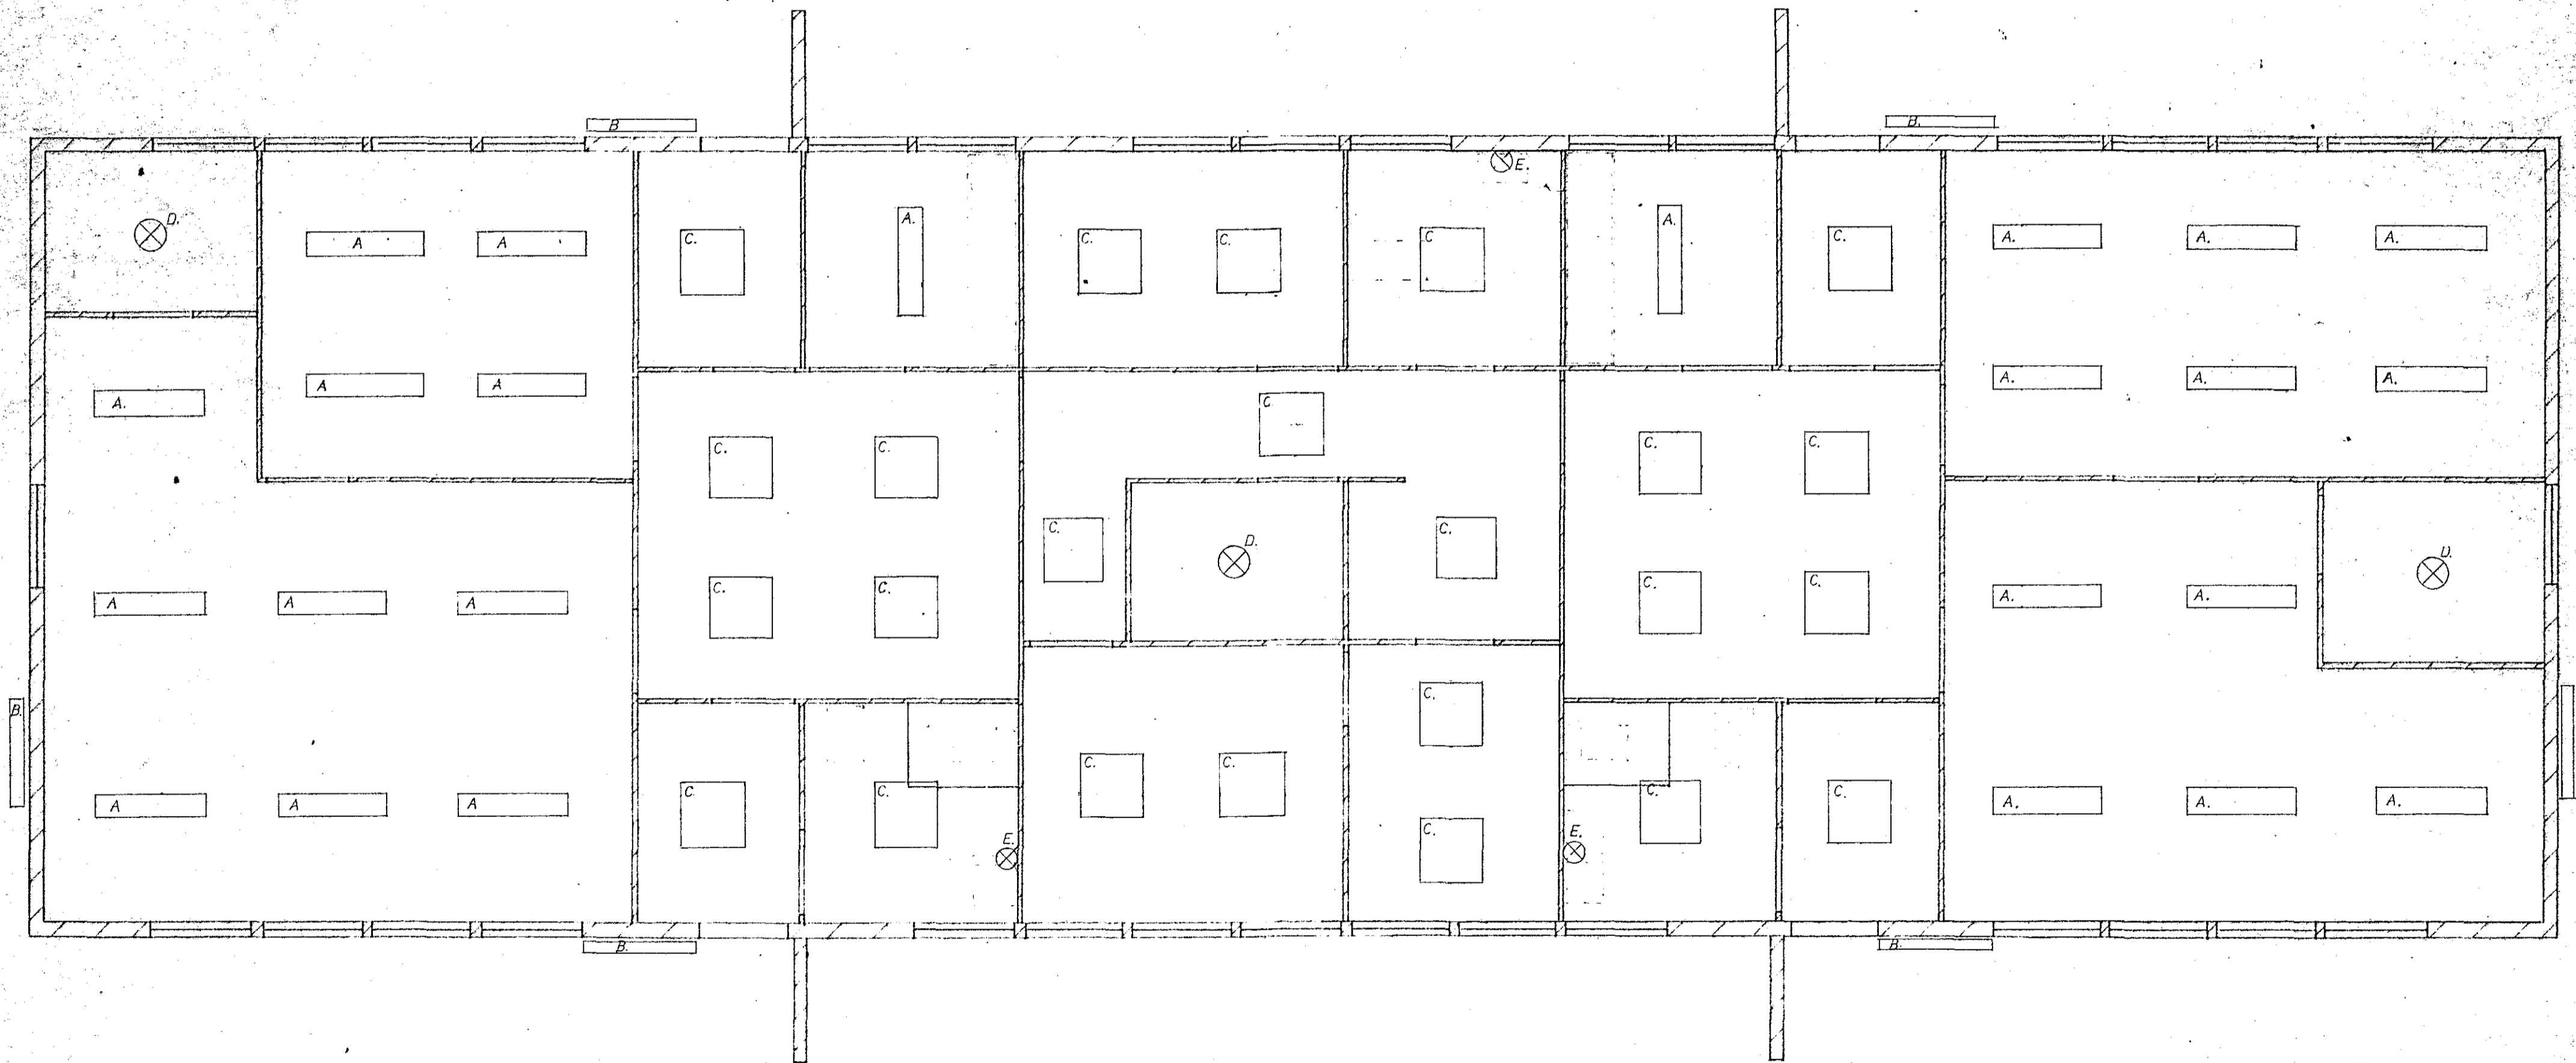

RAFHÖNNUN S. Ó. SELFOSSI.	BLAÐ. 3
DAGHEIMILI ST. JÓSEFSSPÍTALA VIÐ HLÍÐARBRAUT, HAFNARFIRÐI.	KVAÐI 1:50
LAMPAPLAN.	SAMB. S. Ó. S.
	TEIKN. S. Ó. S.
	DAGS. 24. 82
Sæmri Ólafsson Sími 77-1827	