


Skjirregar.

Tengidóttir í loftum skulu vera venjulegar loftdóttir, qrynari gefi.
 Þær séu 5/8 plastör. Við sé bjólluvir 210.6 g.
 Á döttir merkta a, komi hitabreytistöngjarar, en á döttir merkta B,
 komi reytskyngjarar.
 Stjórnslöt og sköngjarar séu af viðvarkenndri gerð. Múgnleiki sé fyrir
 hendi á tengingun stjörnstötuveir við símakurfi i.d. brunnalists eða lögreglu.

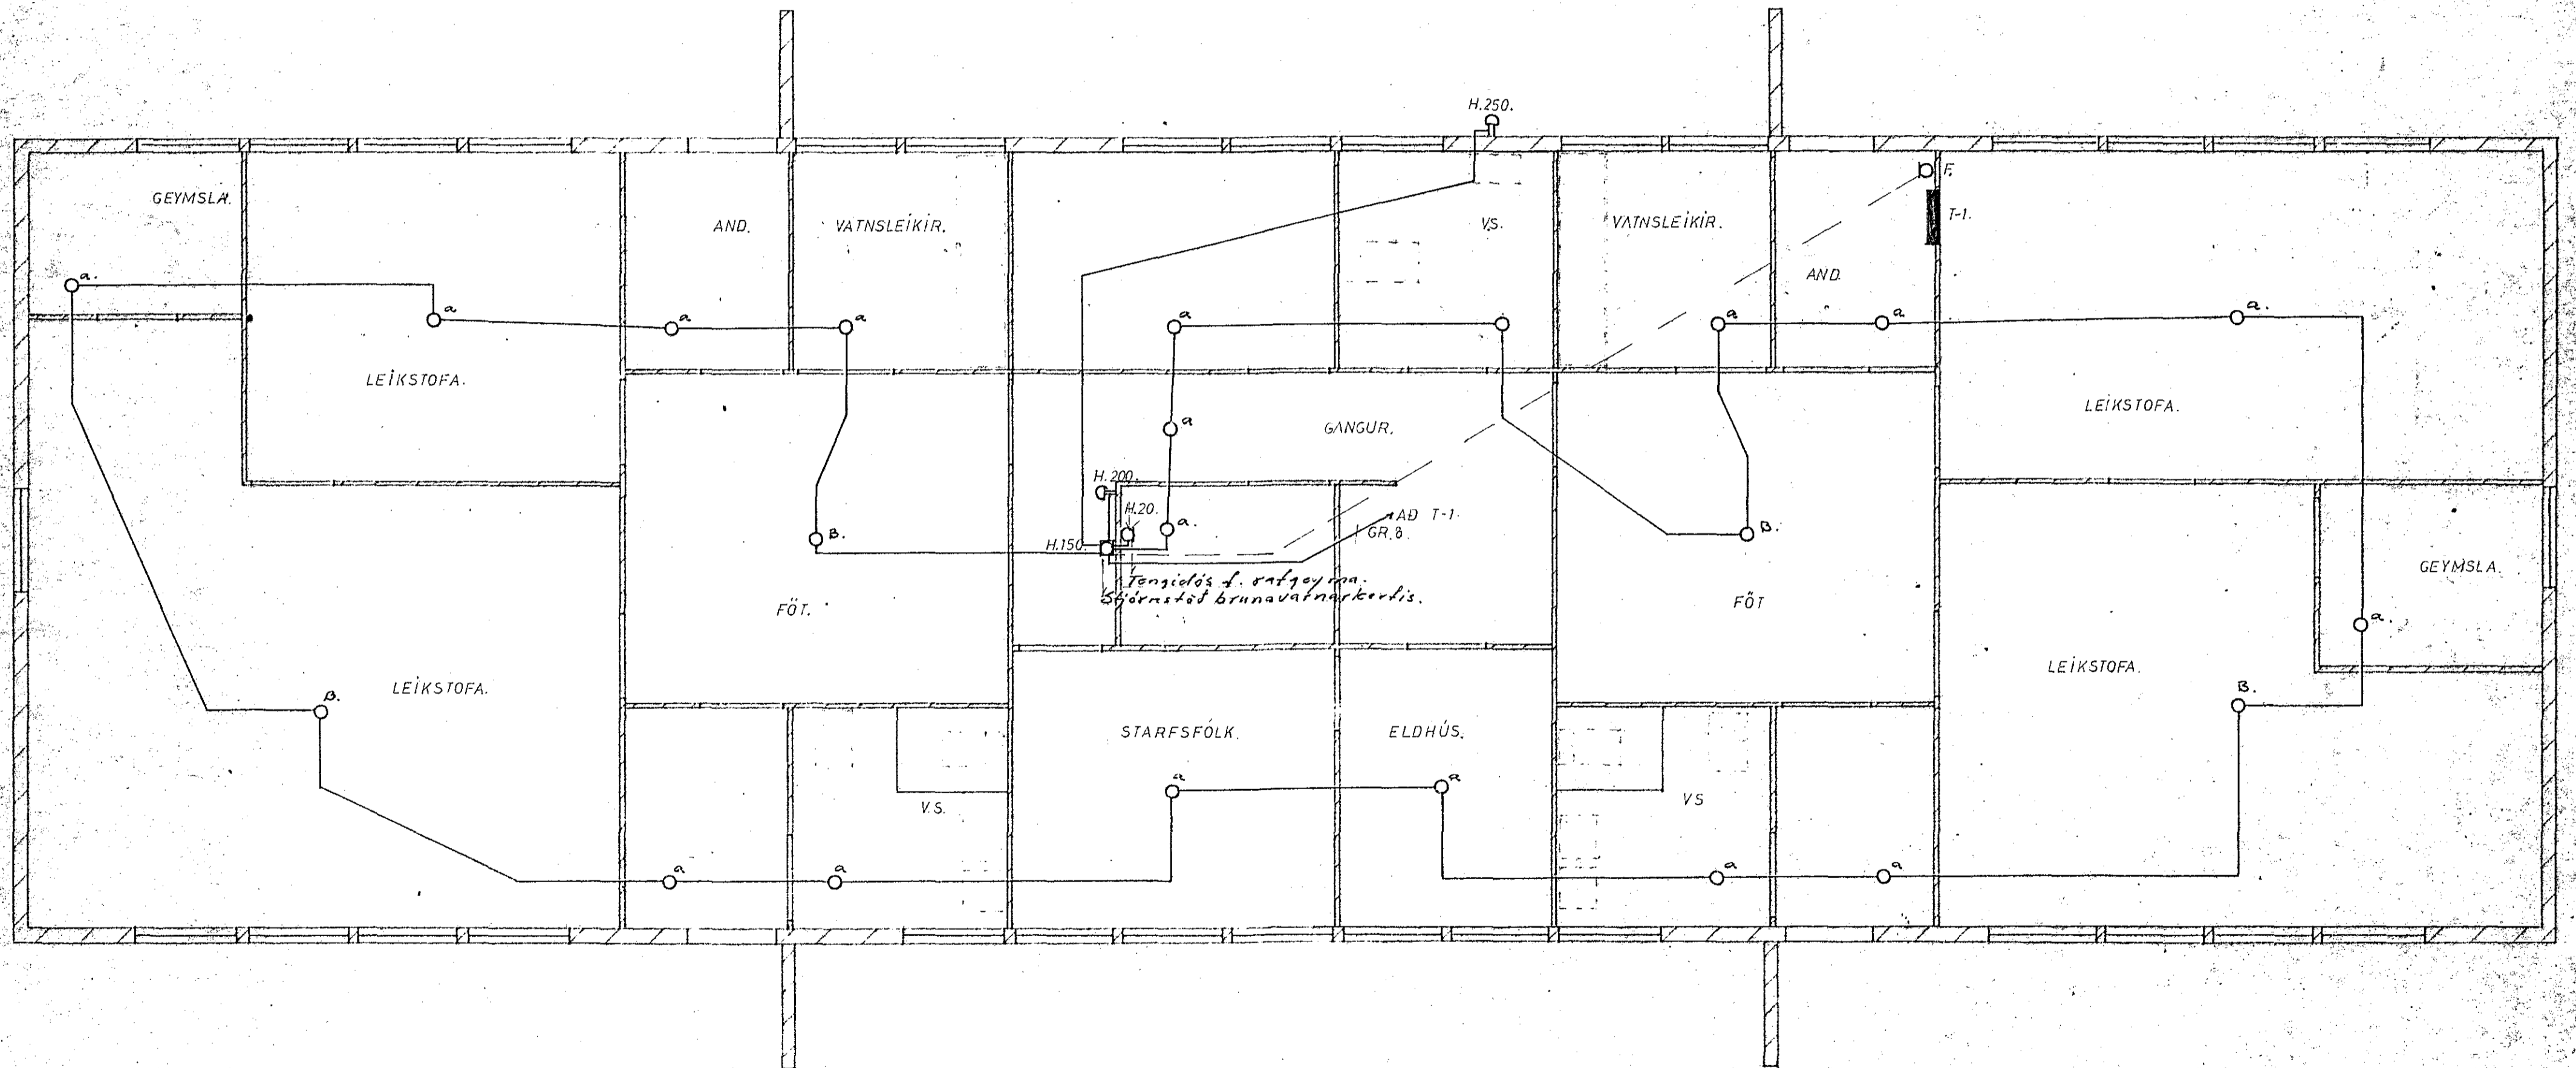

GRUNNMYND 1:50.

RAFHÖNNUN, S.Ó. SELFOSSÍ.	BLAÐ 4
DAGHEIMILI ST. JÓSEFSSPÍTALA VIÐ HLÍÐARBRAUT, HAFNARFIRÐI	KVARDI 1:50
BRUNAVARNARKERFI.	SAMA SKIÐI TEIKN 21.10.50 DAGS 04.11.50
Drögn & la. línan. 27.10.50	