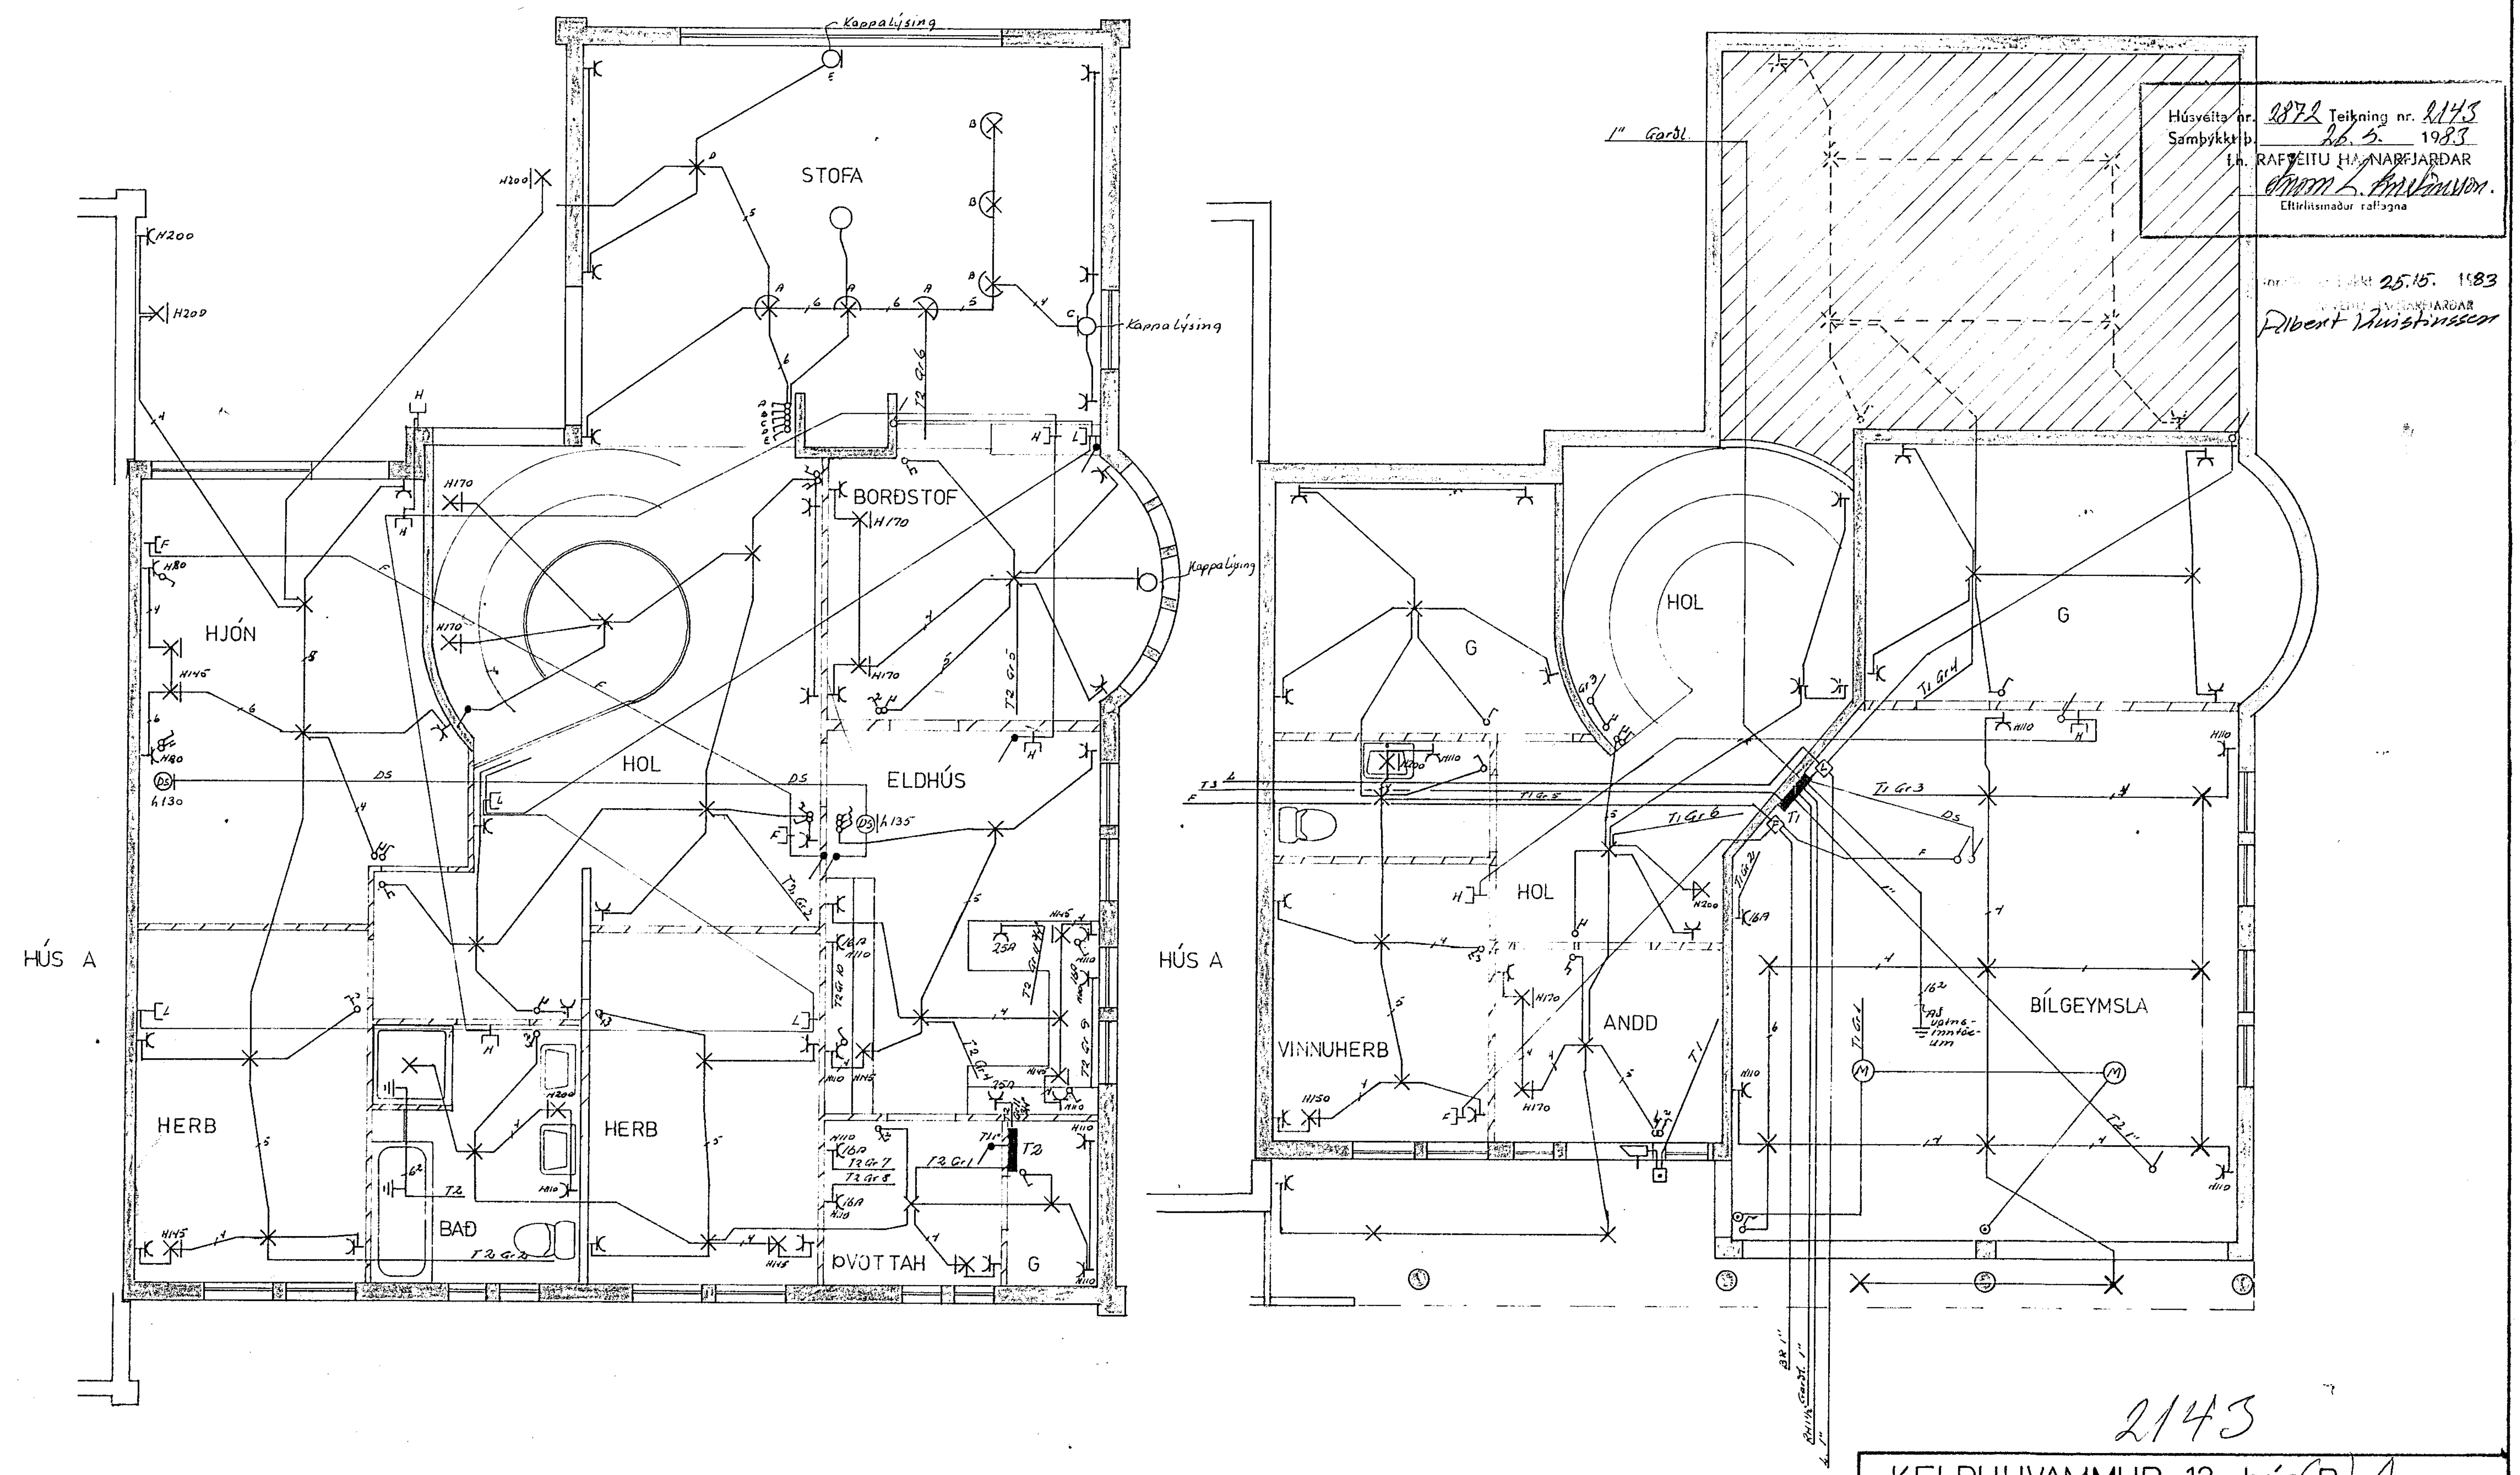

Húsveita nr. 2872 Teikning nr. 2143
Samþykkt þ. 26.5. 1983
f.h. RAFVEITU HAFNARFJARÐAR
Eftirlitsmaður raflagna

25.15. 1983
Albert Kristinsson

2143

KELDUHVAMMUR 12 hús B A	
RAFLAGNATEÍKNING	M 1 : 50
TEIKN NR 031	BL 1 AF 2
JÓN OG JENS S 54160 OG 52829	T 03 82