
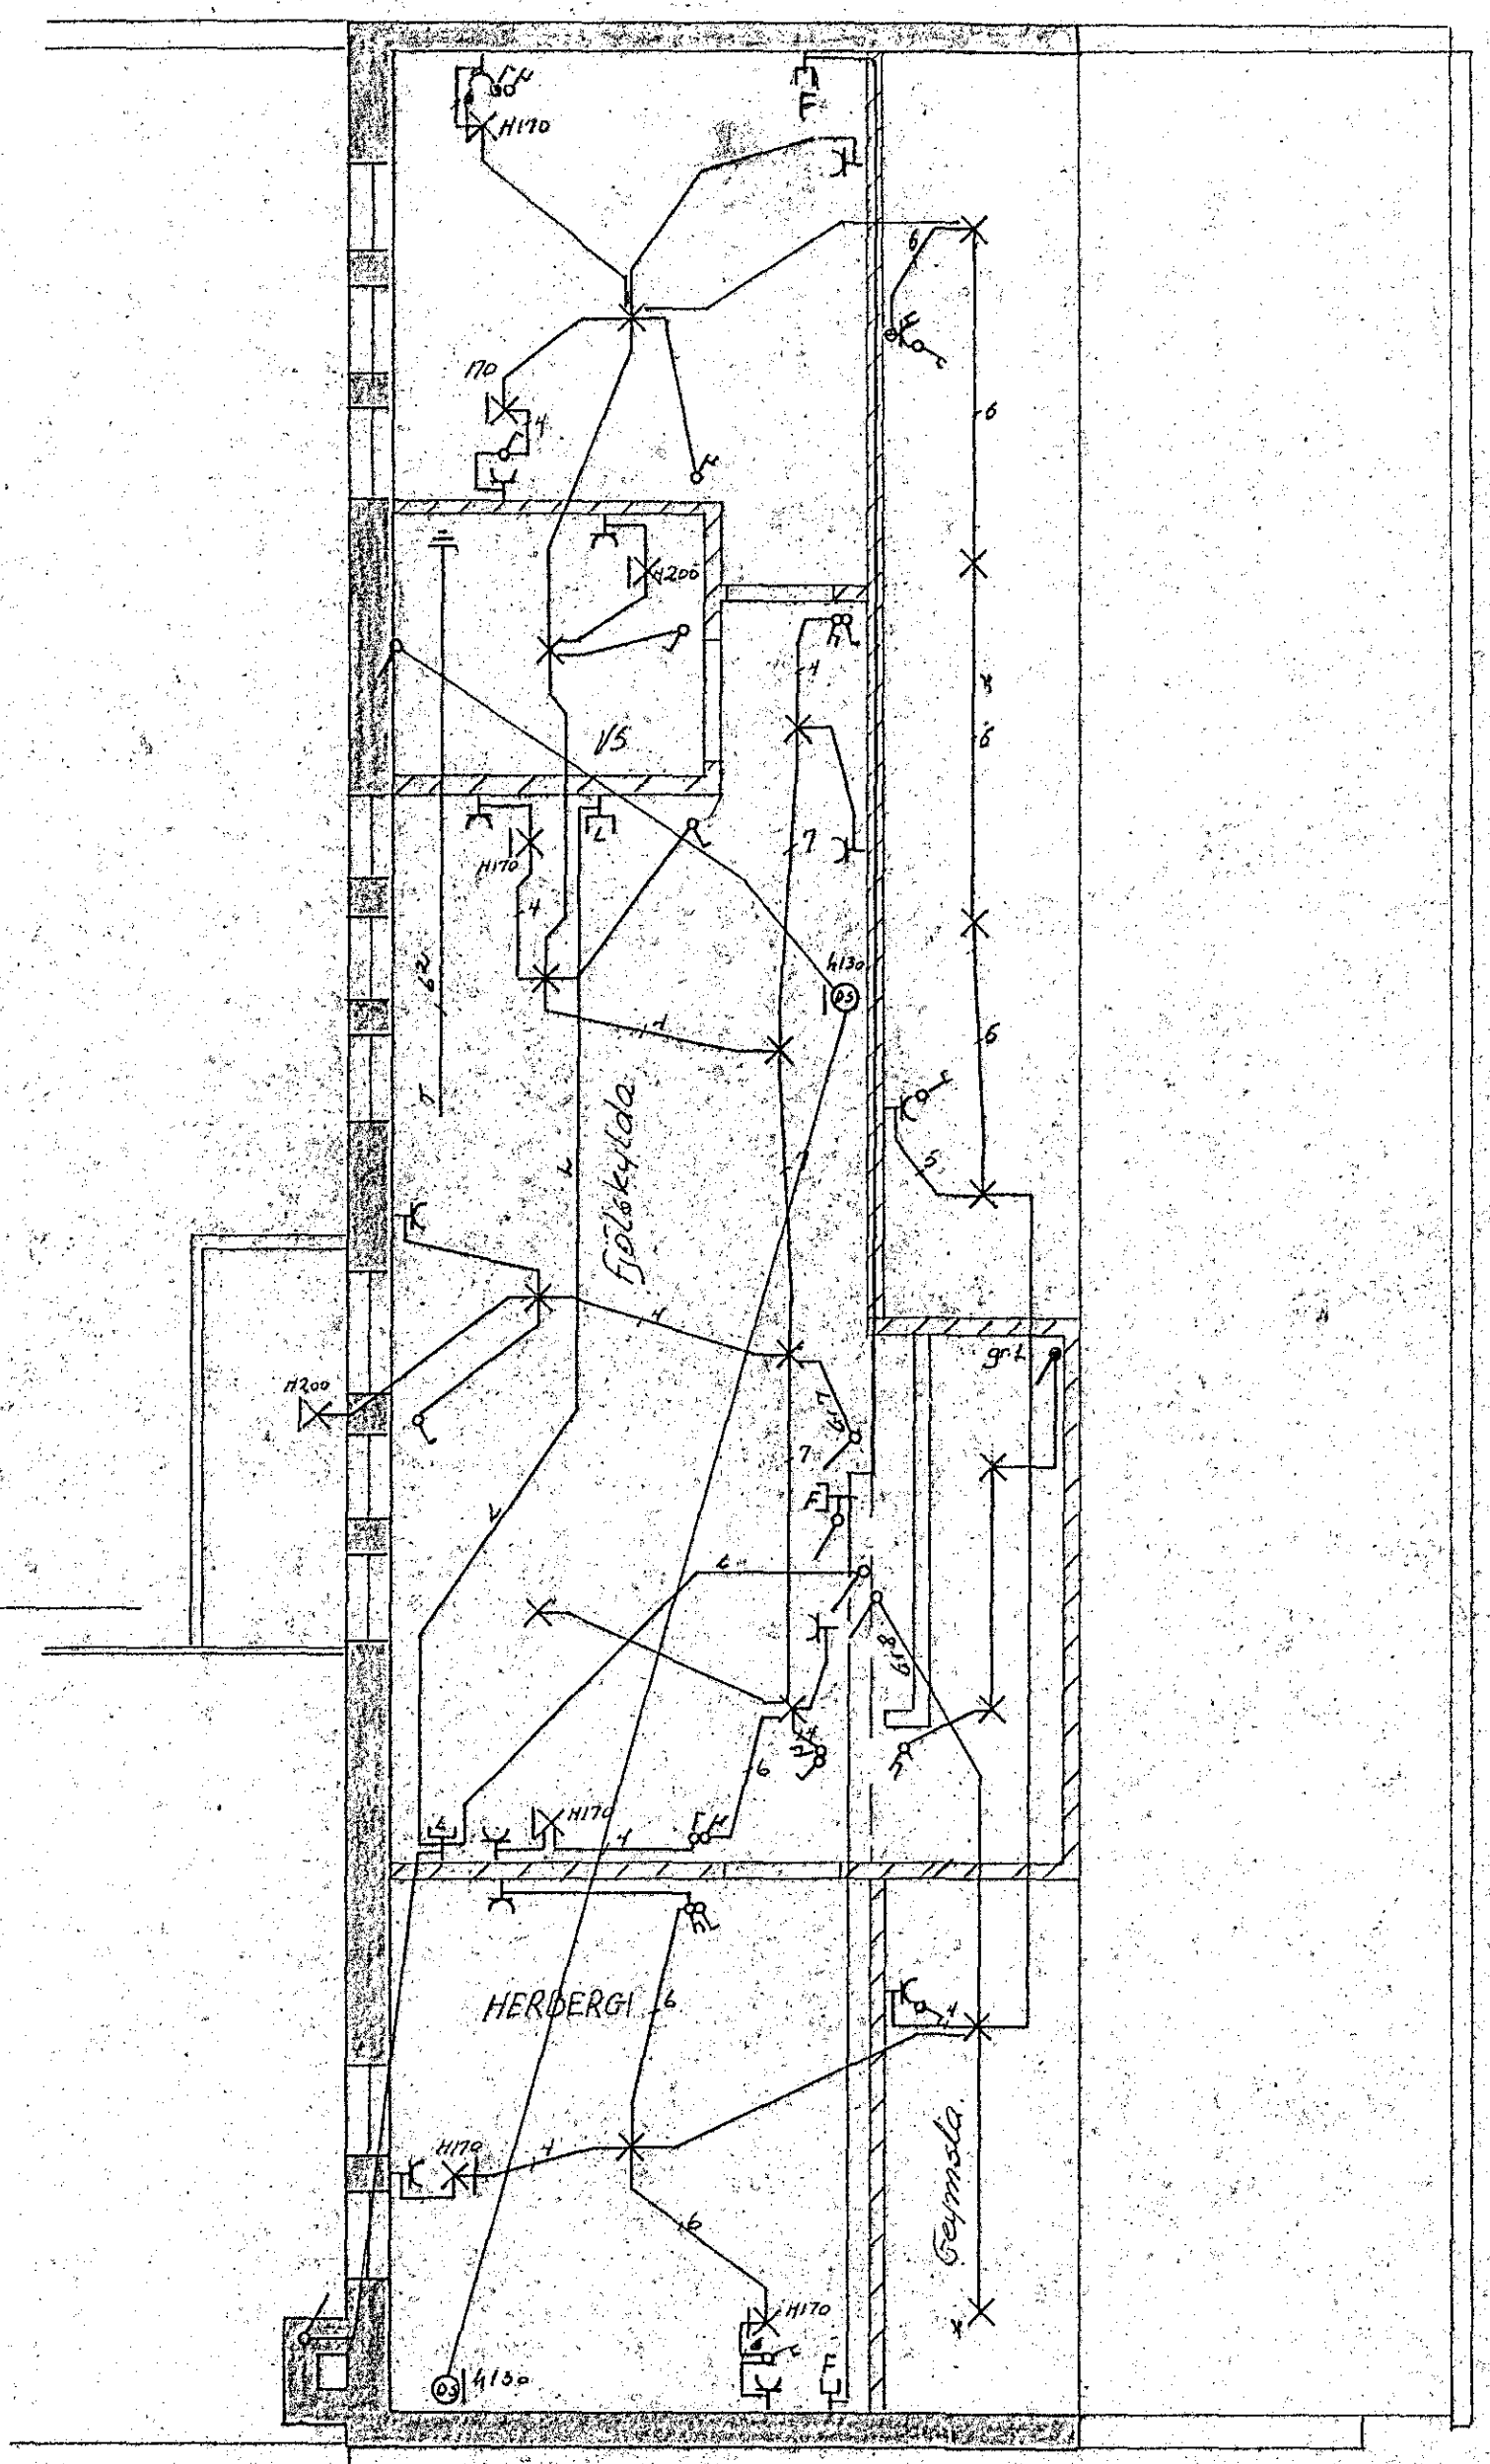
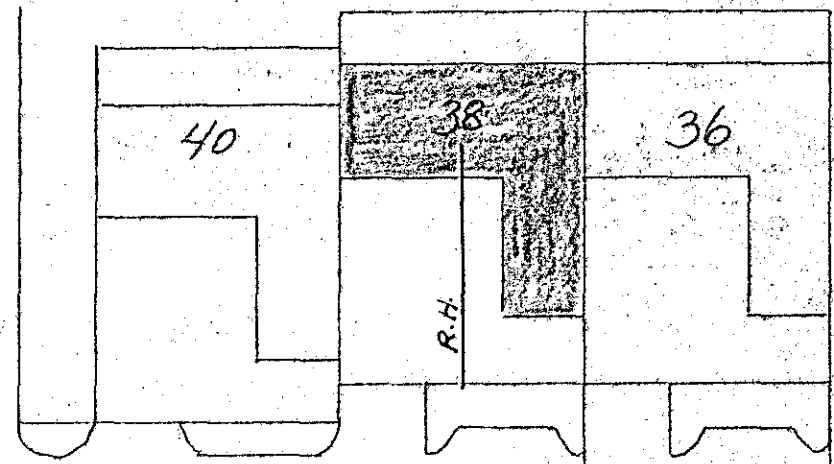
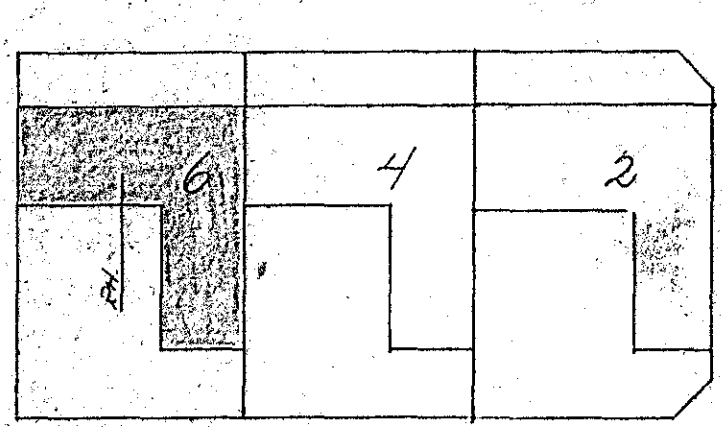
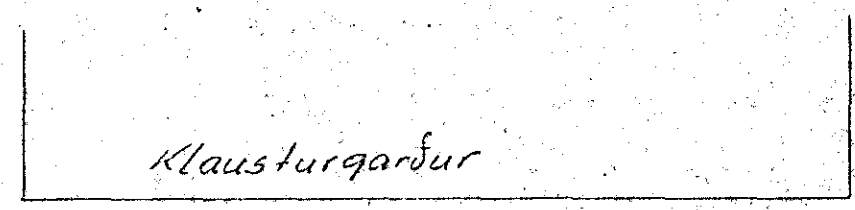
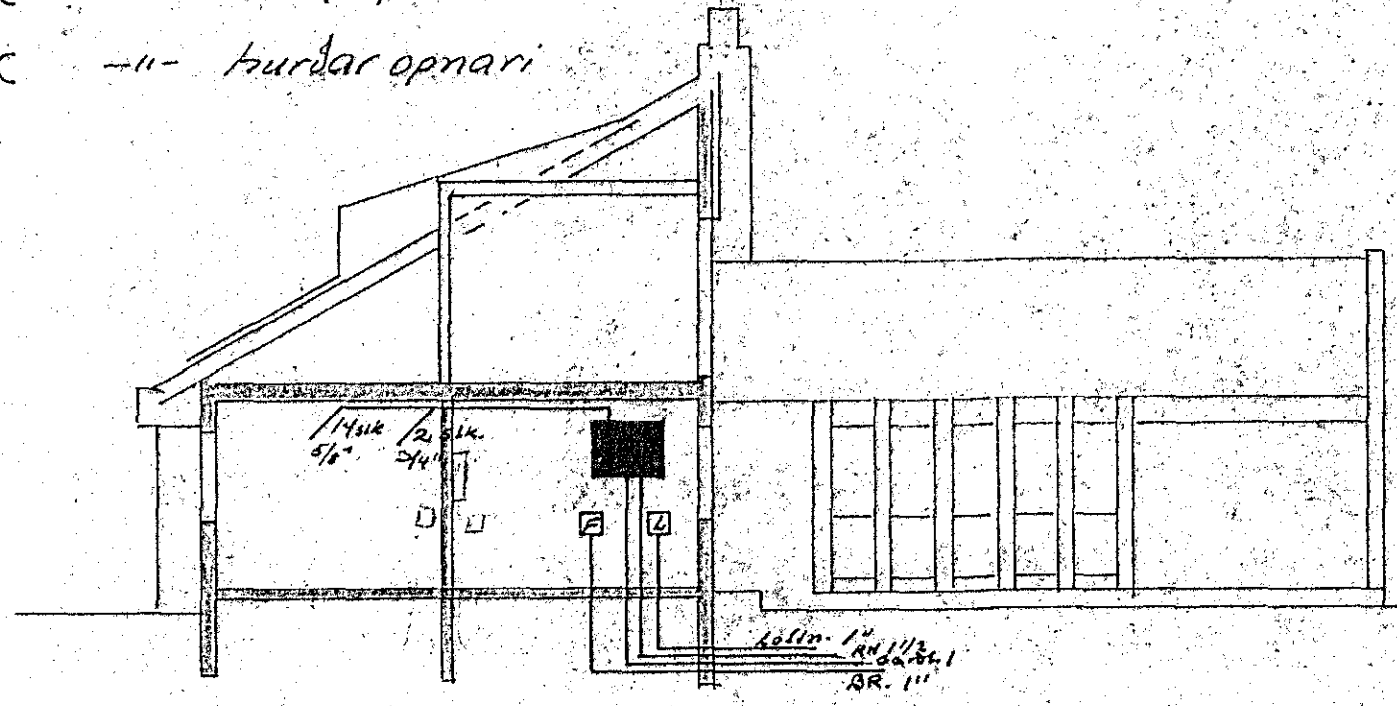


- ljós, skála, gangi, hjón, bað
- "- borðstofa
- "- stofur
- "- eldhus
- "- bnotað
- "- bílgeymsla
- "- fjölski, us. herb.
- "- herb, geymsla
- Tengill, þvottavél
- "- þurrkari
- "- uppþvottavél
- "- eldavél
- "- bílgeymsla
- "- hurðar opnari

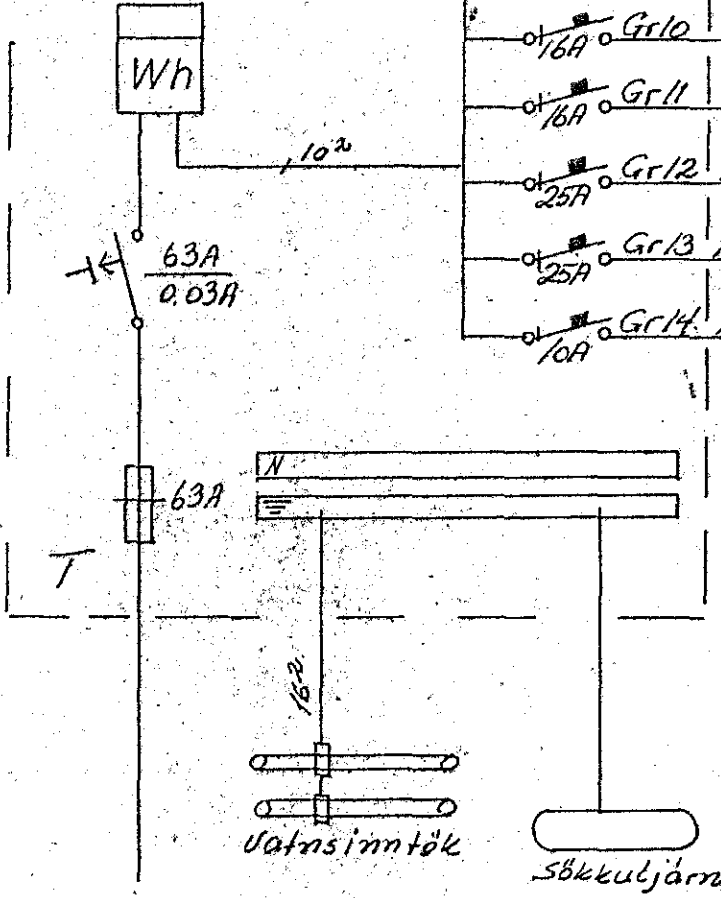

BREYTINGAR	KLAUSTURHVAMMUR 38	
	RAFLAGNATEIKNING	H. S. T. J.
	SNID OG AFSTÖDUMYND.	M. 1. 50.
	Pens Guðrúnsson	24. 2. 1983
		OK