


LJÓSABERG NR. 8

HAFNARFIRDI

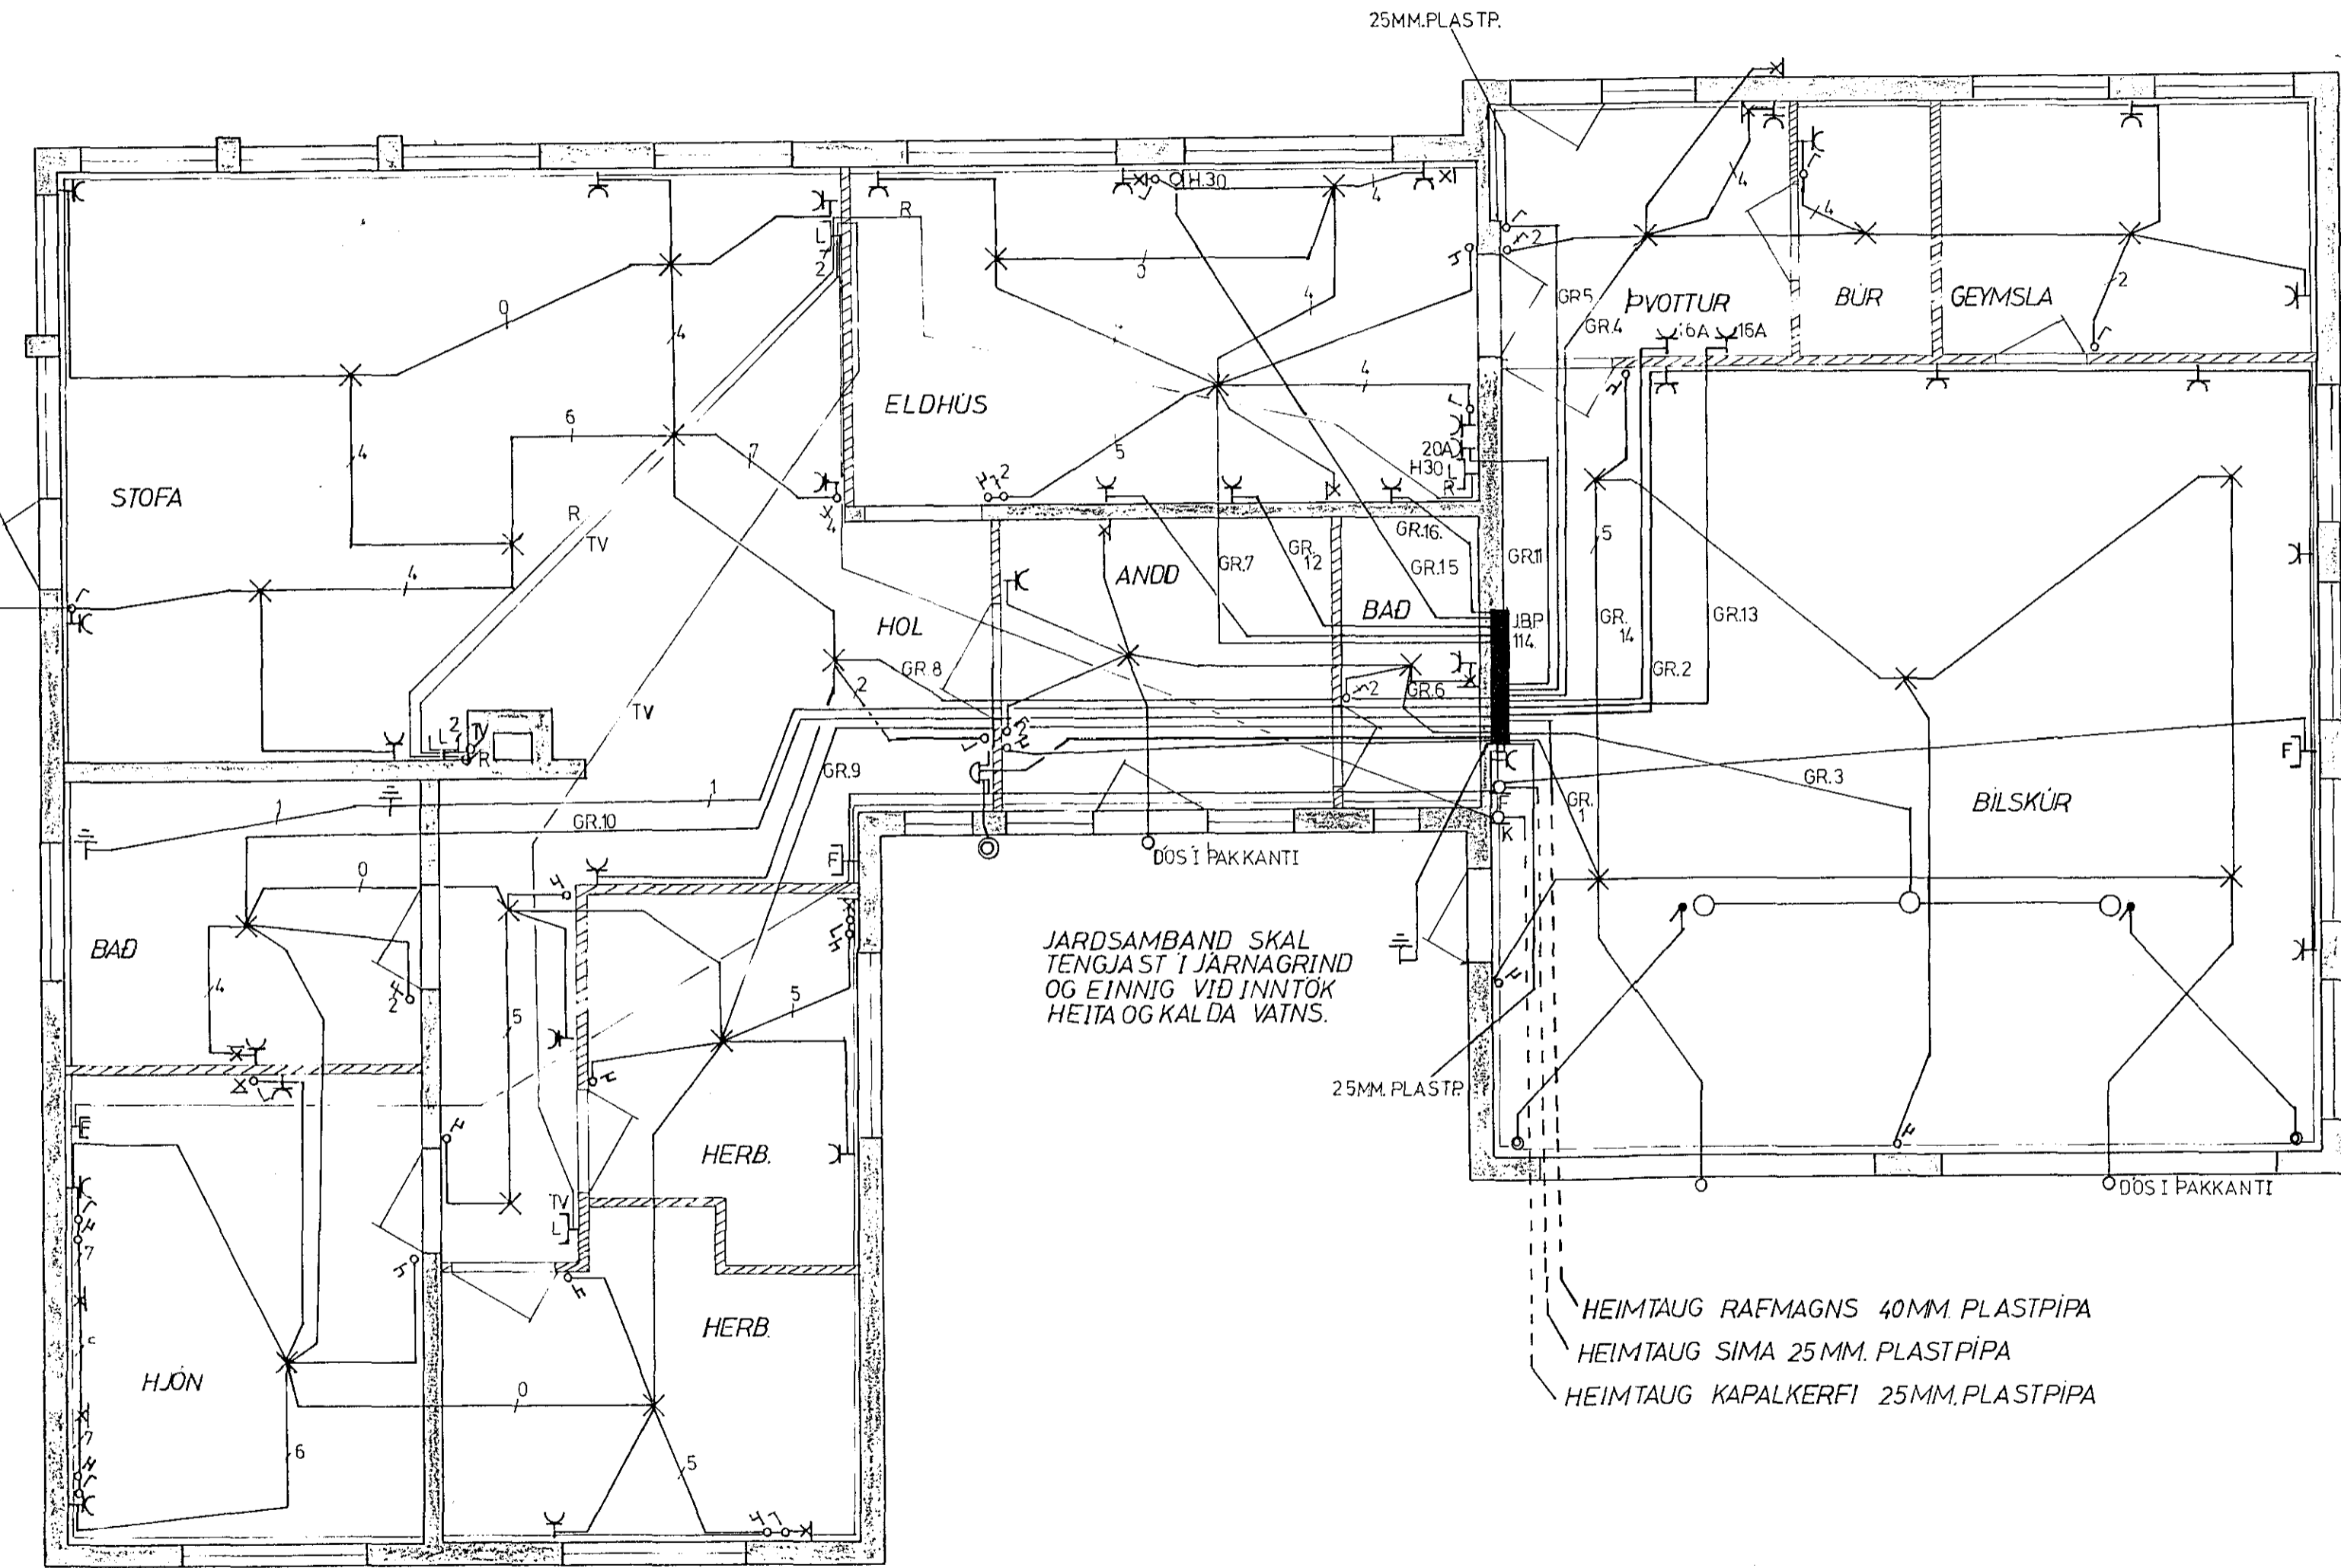

SKÝRINGAR

GEFIN MÁL Í CM. FRÁ FULLFRÁGENGU GÖLFI UNDIR DÖS
 HÆD ROFA SKAL VERA 110CM
 HÆD TENGLA Í ELDHÚSI, GEYMSLU, ÞVOTTARHÚSI BÚRI OG
 BILSKÚR SKAL VERA 110CM
 ADRIR TENGLAR SÉU 20 CM FRA GOLFI
 HÆD VEGGLÖSA SÉ 160 CM

PÍPUR SKULU VERA 5/8" OG VIR 3X1,5MM²
 L=LOFTNET HÆD TENGLA 20CM
 S=SÍMI HÆD TENGLA 20CM
 K= KAPALKERFI HÆD TENGLA 20CM

NEMA ANNARS SÉ GETIDÁ UPÐRÆTTI

ALLAR LAGNIR SKULU VERA SAMKVÆMT REGLUM
 RAFMAGNSEFTIRLITS RÍKISINS
 Í BADHERBERGI SKAL TENGJA SAMAN MED 6MM² EIRVÍR
 BADKER VATNSLAGNIR YFIRFALLSPÍPUR NIDURFÖLL OG FL OG
 PADAN Í JARDSAMBANDSSKINNU Í TÖFLU SAMKVÆMT REGLUGERÐ

NOTA SKAL TEIKNINGU AF HÚSI ÞEGAR MÆLT
 ER FYRIR LETTUM VEGGJUM

JARDSAMBAND SKAL
 TENGJAST Í JÄRNAGRIND
 OG EINNIG VÍÐ INNTÖK
 HEITA OG KALDA VATNS.

HEIMTAUG RAFMAGNS 40MM PLASTPIPA
 HEIMTAUG SIMA 25MM PLASTPIPA
 HEIMTAUG KAPALKERFI 25MM PLASTPIPA

HALDÖR KRISTINSSON EIDISTORGI 3 SÍMI 614712	
BJÖRK SÍMI 622667 SELTJARNARNESI	
MÁL 1:50	LJÓSABERG 8 HAFNARFIRDI
TEIKN. Halldór	RAFLÖGN
SELTJN. Í JÚNI 1984 Halldór Kristinsson, rafvirkni	