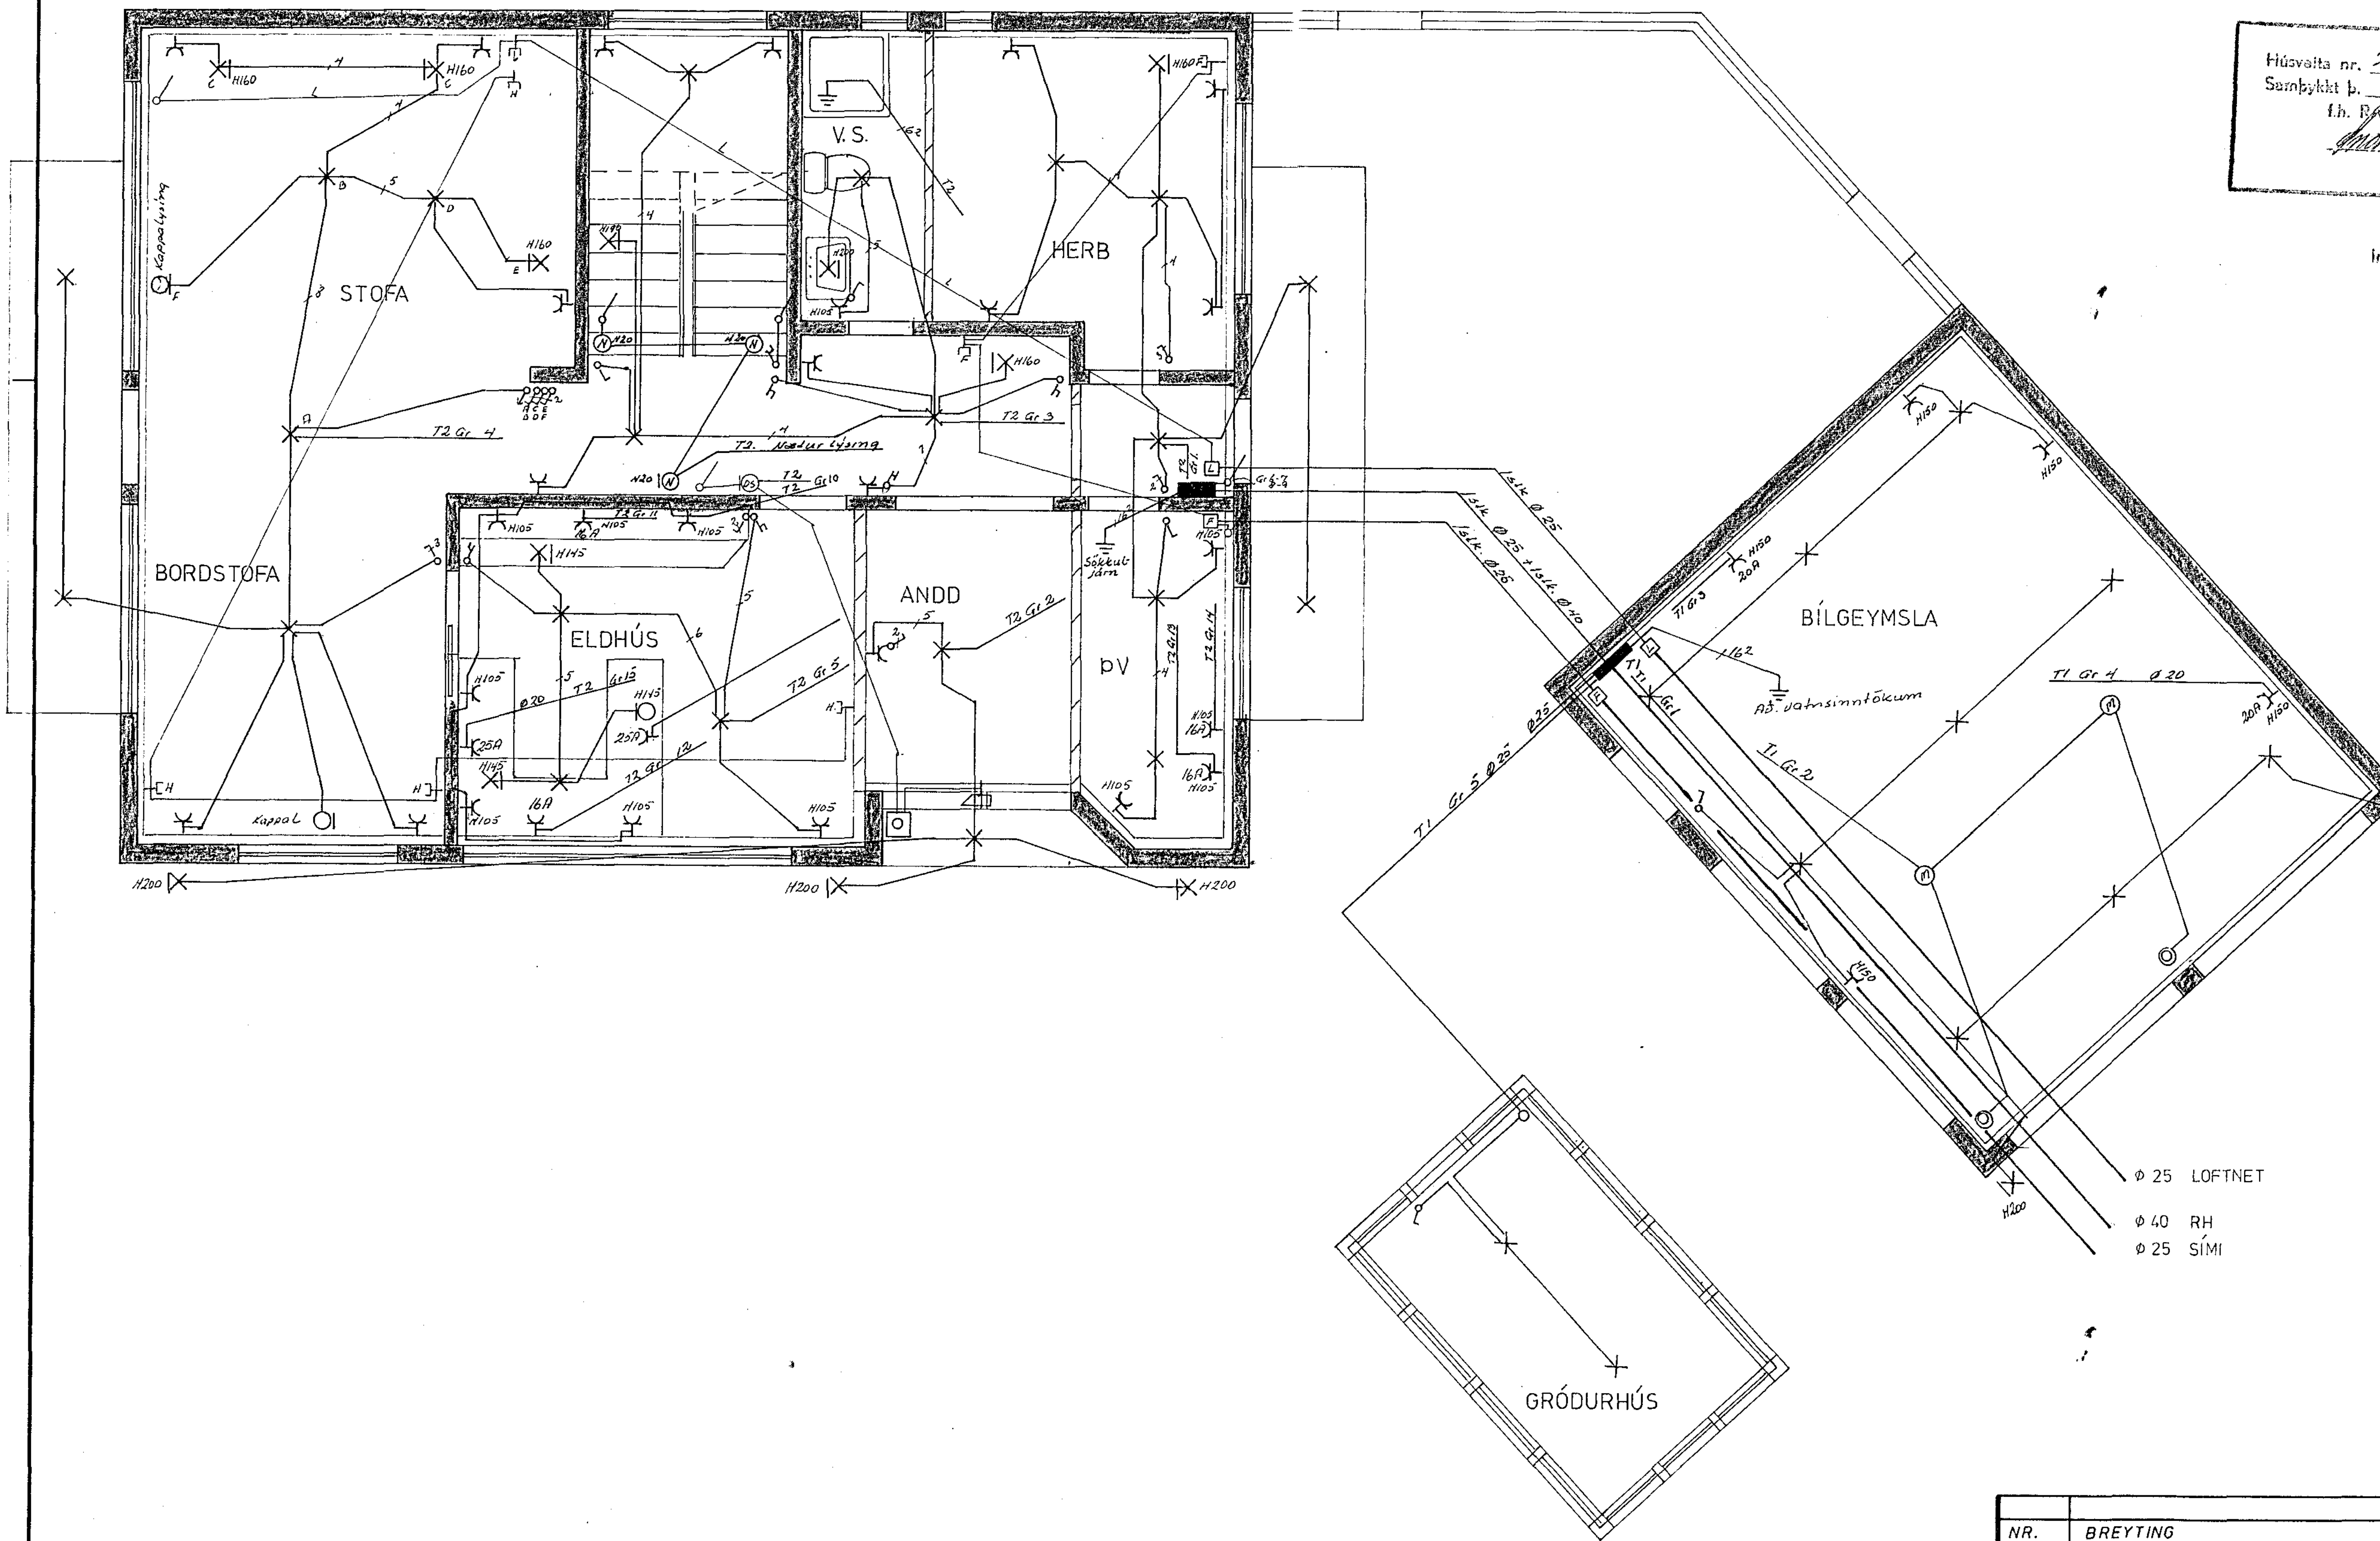

Húsveita nr. 2912 Teikning nr. 2182
Sambykkt þ. 27/9 1983
f.h. RAFVEITU HAFNARFJARÐAR
[signature]
Eftirlitsmaður raflagna

Inntök sambykkt 27/9 1983
f.h. RAFVEITU HAFNARFJARÐAR
P.K.

2182

NR.	BREYTING	DAGS	BR.

LYNGBARÐ 3

RAFLÖGN 1 HÆÐ

HANNAÐ	TE
TEIKNAÐ	TE
DAGS	07 83
BLAÐ	1 AF 3
KVARÐI	1 : 50
VERK NR.	048