


SKURÐUR A-A M 1:100

SKYRINGAR:

LAGNIR ERU Ø16mm PIPUR HULDAR OG TAUGAR 3×1,5<sup>0</sup>CU  
 HÆÐ ROFA SE 100cm  
 HÆÐ TENGLA SE 20cm  
 HÆÐ VEGGLJOSA SE 160cm  
 HÆÐ TENGLA I GEYMSLU, ELD-, ÞVOTTAHUSI OG BILGEYMSLU  
 MALSTRAUMUR ROFA OG TENGLA SE 10A

FYRRNEFND ATRÍÐI GILDA NEMA ANNARS SE GETIÐ

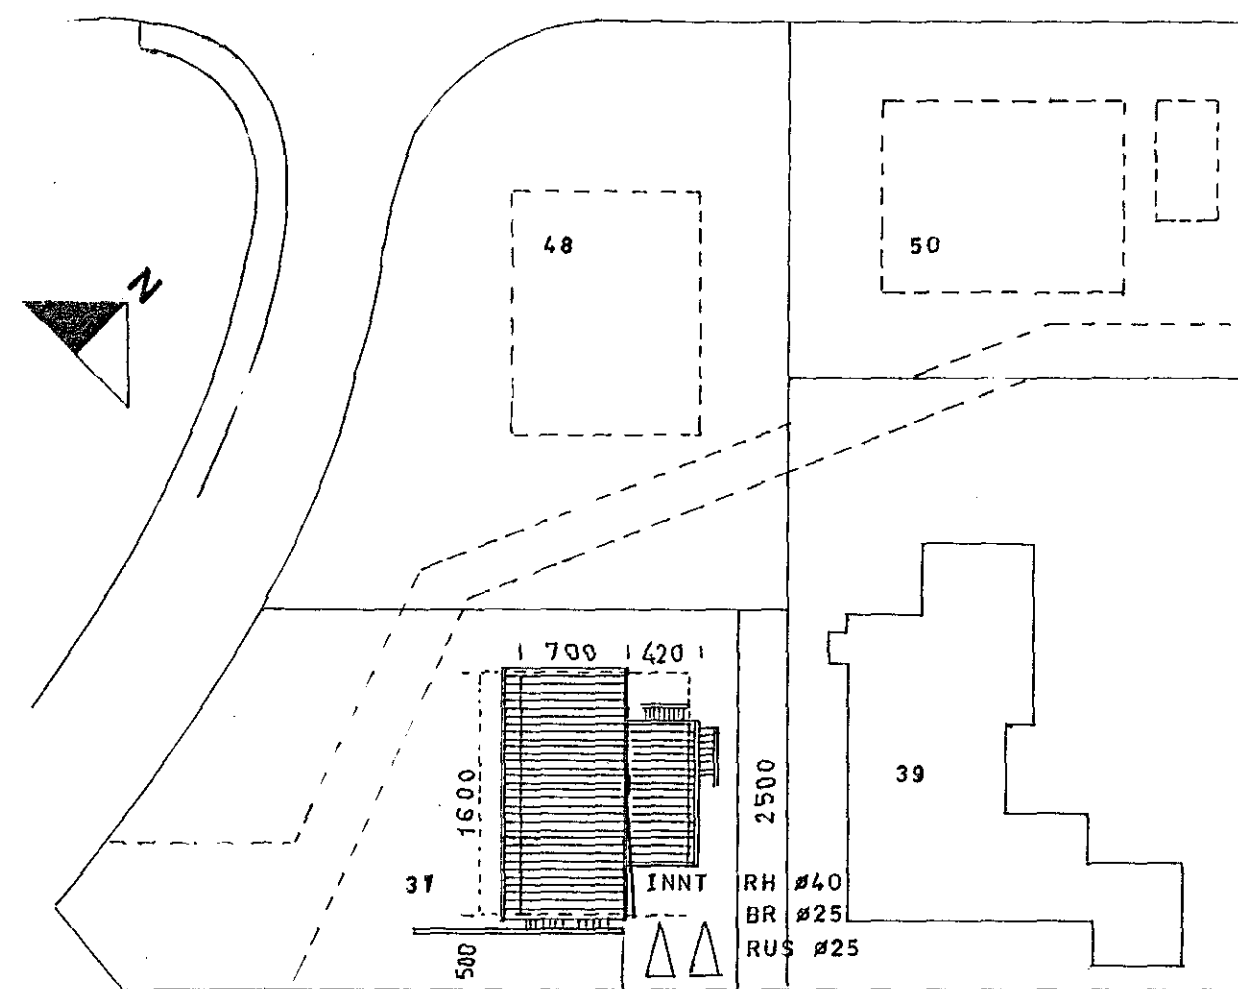

AFSTÖÐUMYND M 1:500 NORÐURBRAUT

Húsvéita nr. 111 Teikning nr. 2110  
 Samþykkt þ. 29.11.1982  
 I.H. RAFVEIHU HAFNARFIRÐI  
*Jens Guðsson*  
 Eftirlitsmaður rættleyna

Inntök samþykkt 29.11.1982  
 I.H. RAFVEIHU HAFNARFIRÐI  
*Robert Kristjánsson*

2110

ASGEIR ARNBJÖRNSSON IÐNFRÆÐINGUR, ITFI		NORÐURBRAUT 37 HAFNARFIRÐI	
Mkv.	RAFLAGNATEIKNING		
Hannað AA	AFSTÖÐUMYND		
Teiknað OG	SKURÐUR		
Yfirtarið			
Dags. SEPT 1982	Nr 1942	Blad 1	af 6