

SKÝRINGAR

gefin hæðarmál skulu vera frá fullfrágengnu gólfi að miðri dós

hæð rofa sé 105 sm.

hæð tengla við rofa sé í sömu hæð og rofinn

hæð tengla í eldhúsi, búri þvottahúsi, geymslu og bilgeymslu sé 105 sm.

áðrir tenglar 20 sm. frá gólfi

tenglar í eldhúsi staðsetjast nánar samkvæmt innréttinga-teikningum

hæð veggjösa sé 160 sm.

málstraumur rofa og tengla sé 10 amper

pípur séu ϕ 16 mm og vír 3 x 1,5 mm²

L er loftnet hæð tengla 20 sm.

F er sími, hæð tengla 20 sm.

D er dyrasími, hæð tóla 140 sm.

NEMA ANNARS SÉ GETIÐ Á UPPDR.




allar lagnir skulu vera samkv. reglum rafmagnseftirlits rík.

nota skal mál á teikningum af húsi þegar mált er fyrir veggjum

haft skal samráð við rafveitu varðandi heimtaug og jarðskaut áður en verkið er hafið

Húsvéita nr. 2927 Teikning nr. 2198
Sambýkt þ. 25-10 1983
i.h. RAFVEITU HAFNARFIJARÐAR
Eftirlitsmaður rullagna
Jens Bendra

Húsvéit samþykkt 24.10.1983
i.h. RAFVEITU HAFNARFIJARÐAR
Albert Magnússon

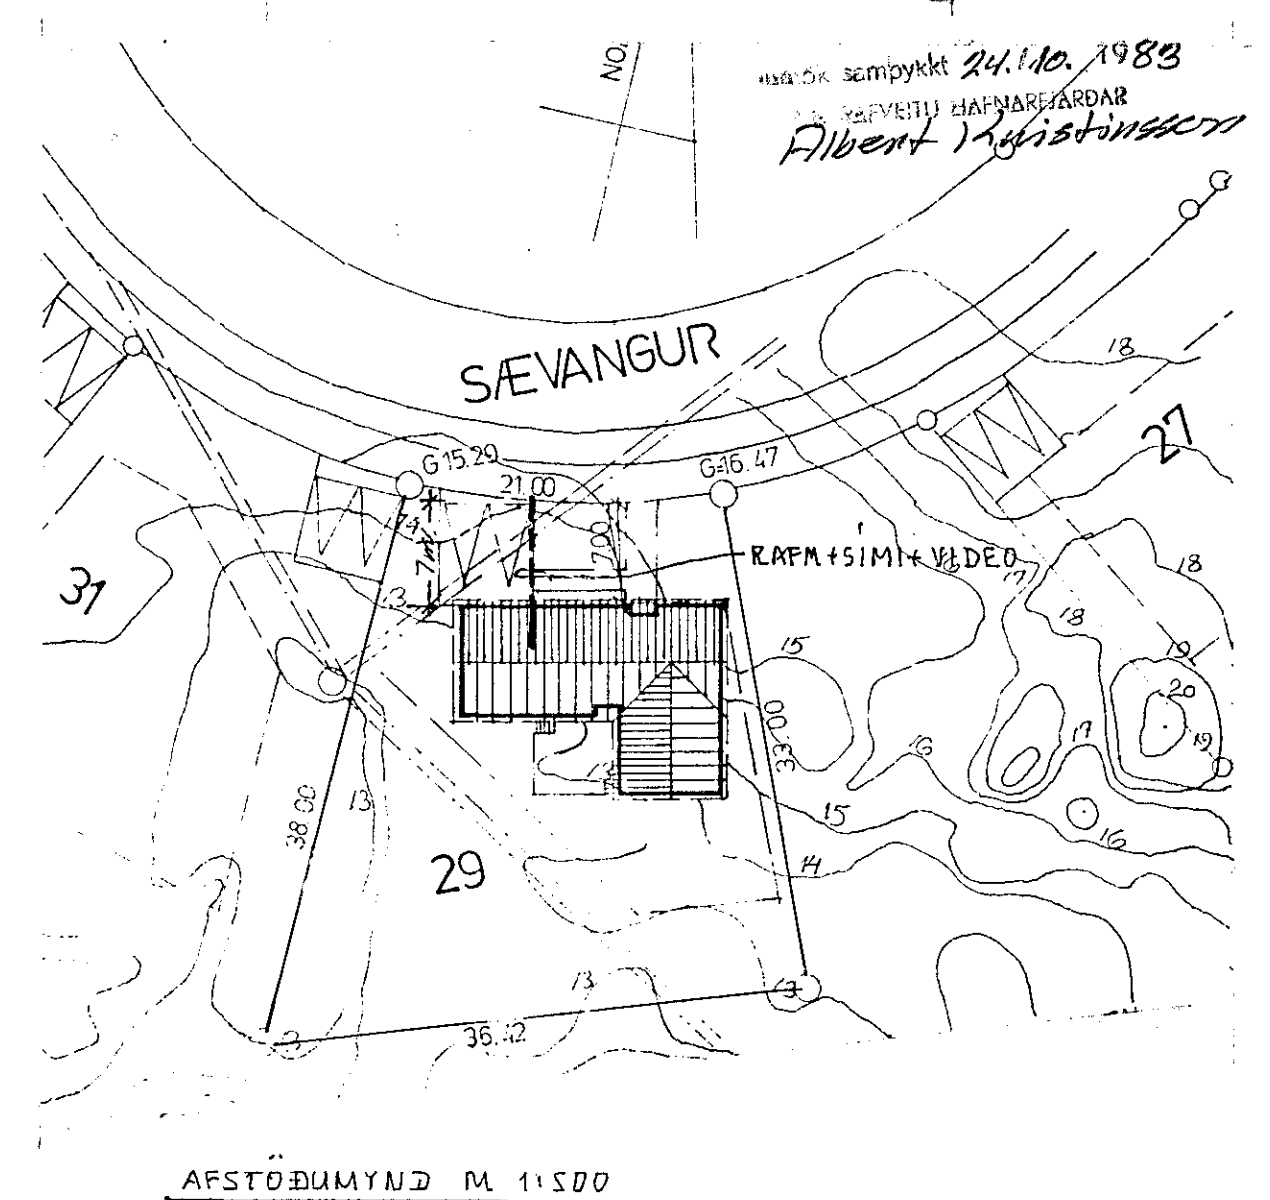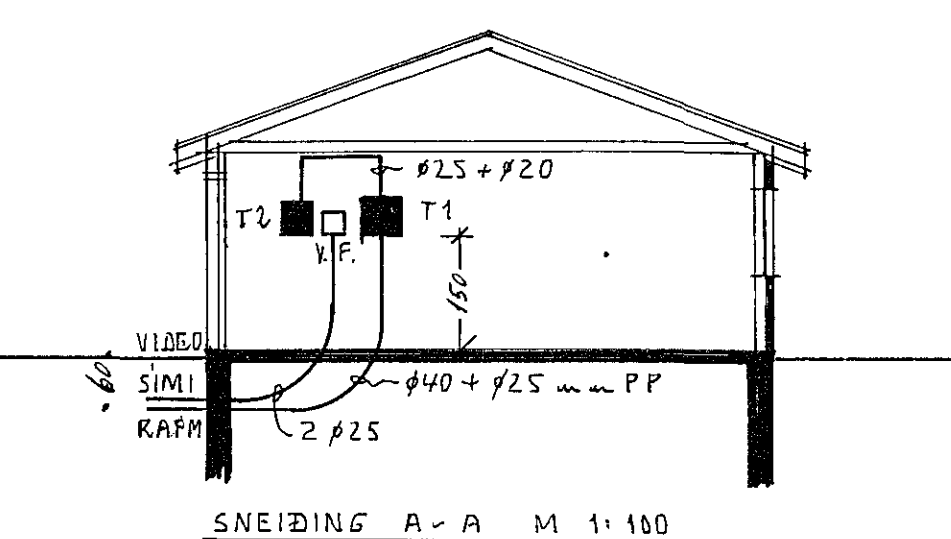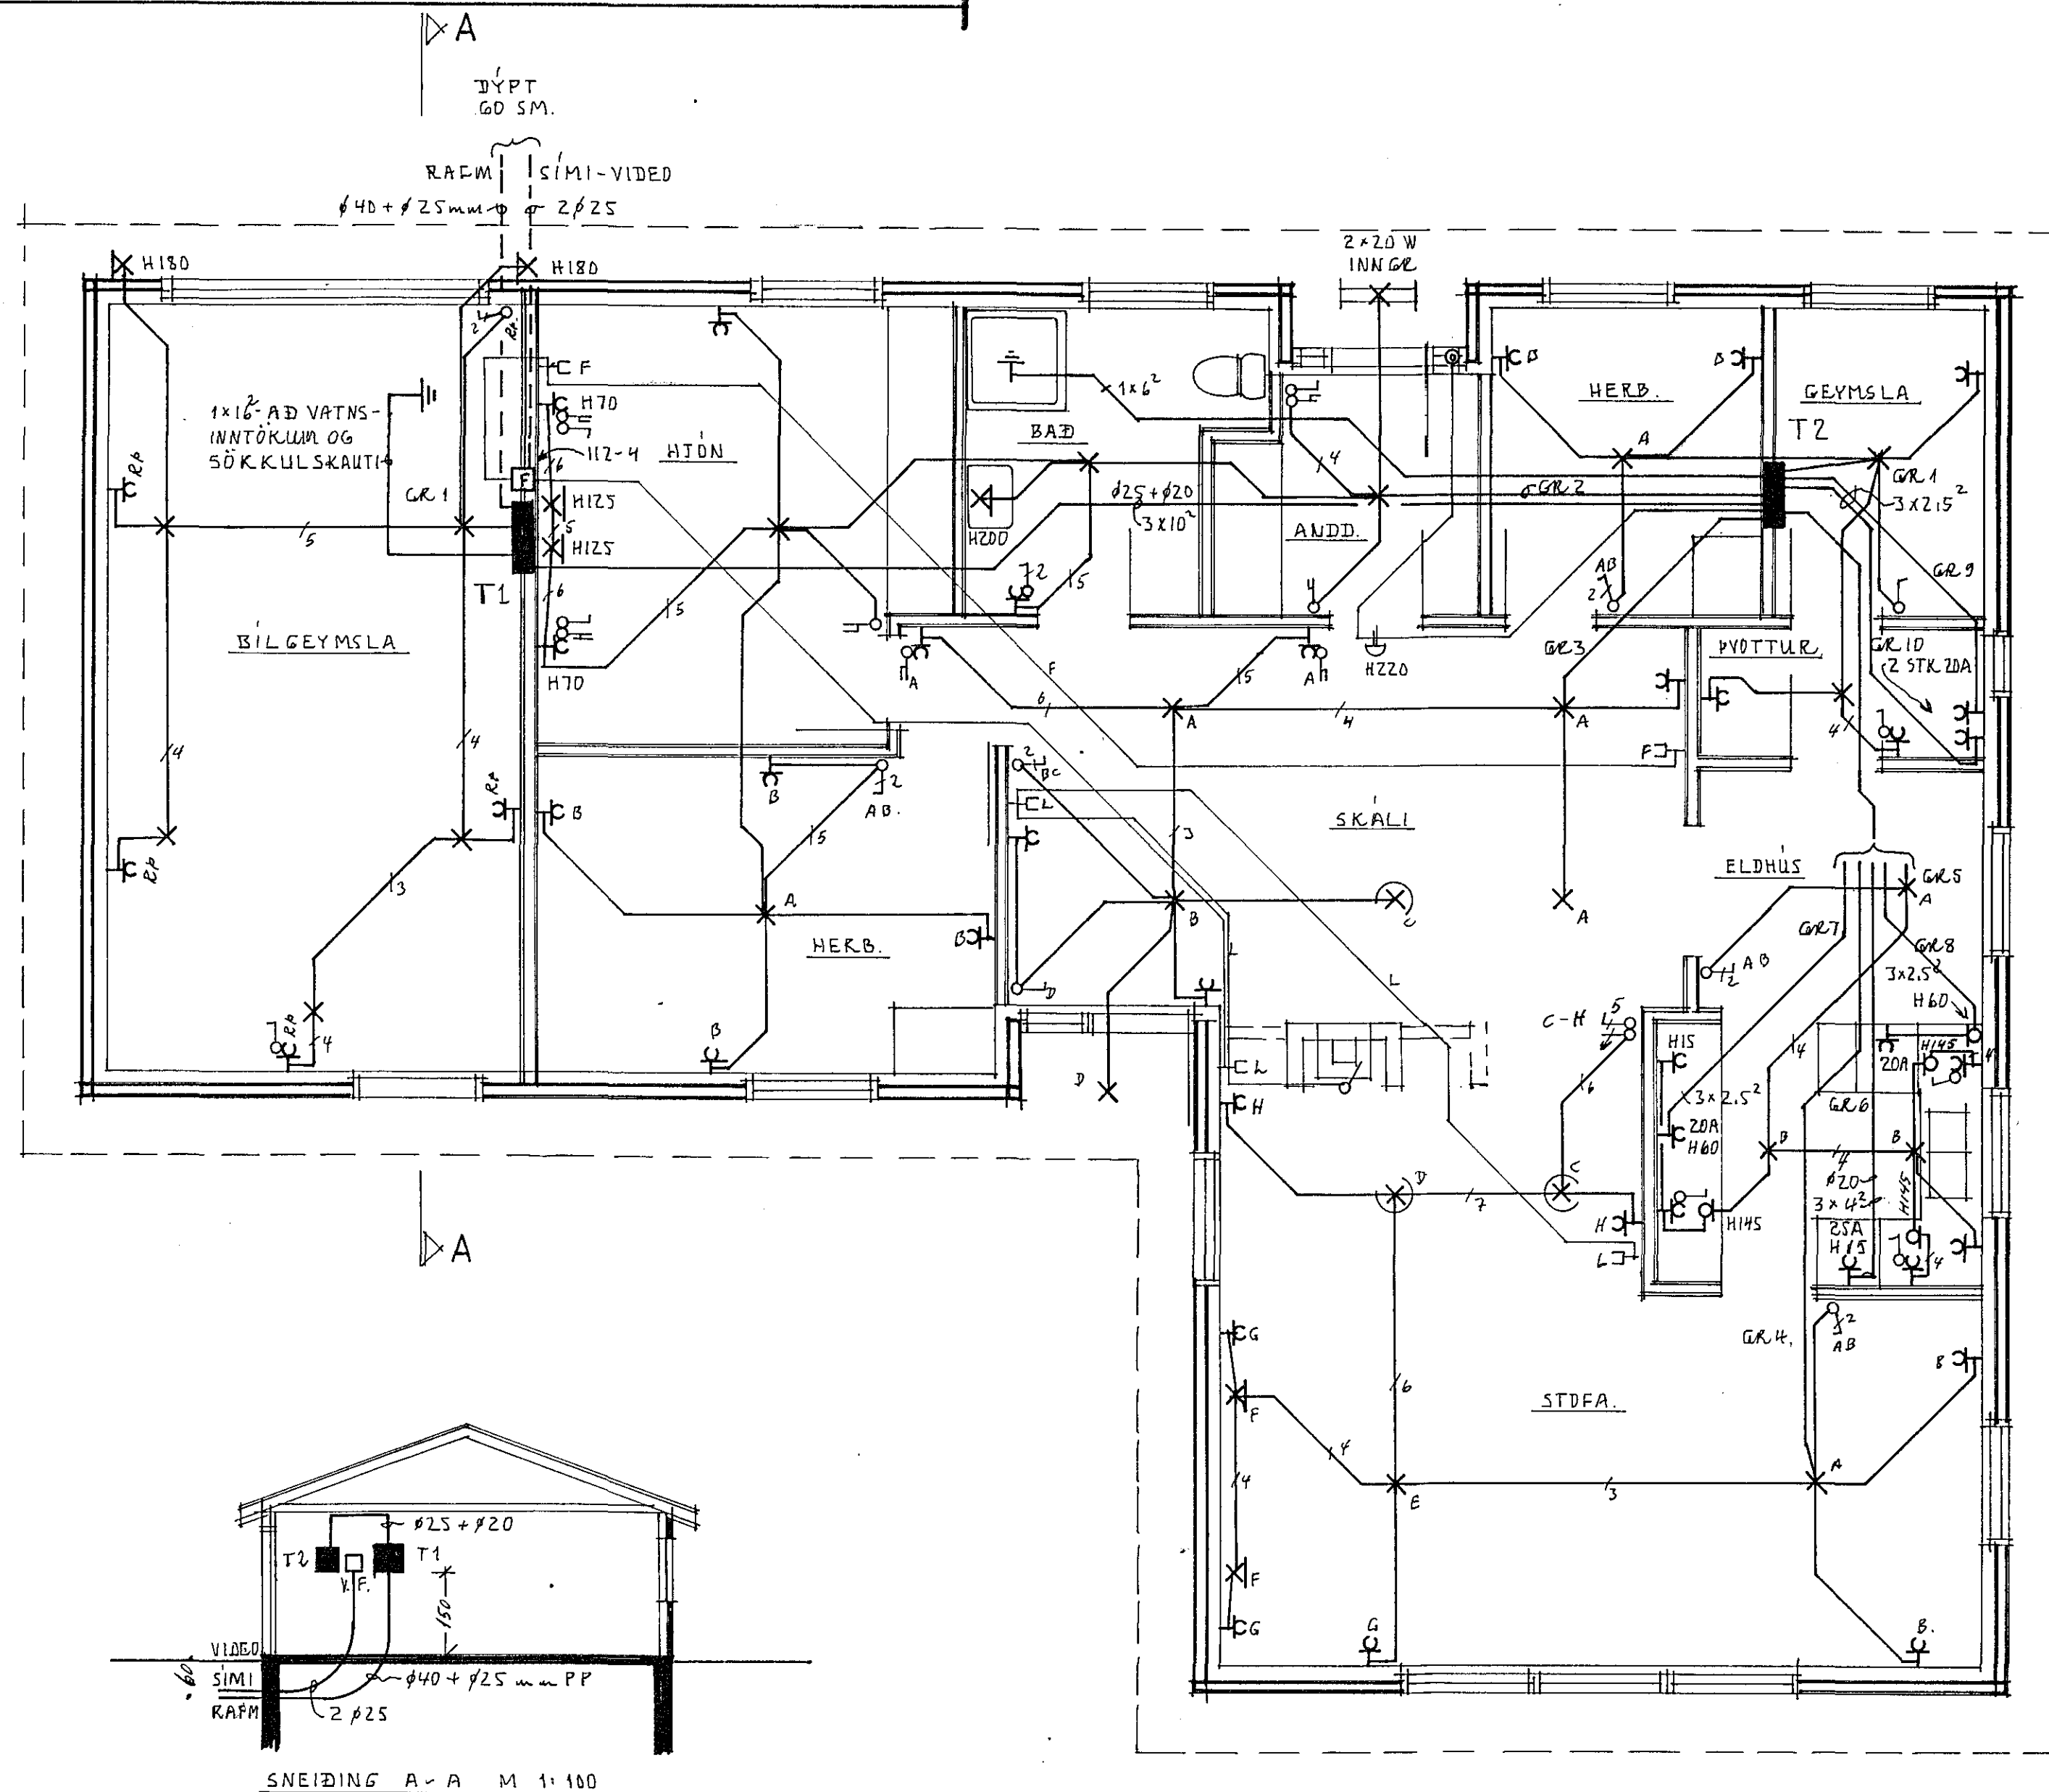

<p>LJÓSTÆKNI</p> <p>Teiknistofa Skúlagötu 63 Reykjavík, sími 14041 Magnús Sigurðsson teknifræðingur ttfi</p>	<p>SÆVANGUR 29 HAFNARFIÐI</p>	
	<p>RAFLÖGN</p> <p>GRUNNMÝND M 1:50 SNEIÐING 1:100 AFSTÖÐUMÝND M 1:500</p>	
<p>VERK NR.</p> <p>LT 1114</p>		<p>BLAD 1 AF 2</p> <p>23.09. 1983</p>

2198