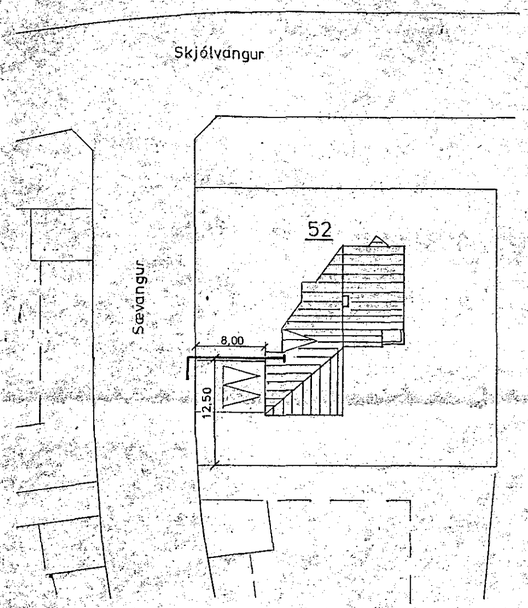

afstöðumynd 1:500

Skýringar: Eftirfarandi gildir, nema annars sé getið.
Hæð rofa sé 1,10m
Hæð tengla í þvottahúsi, búri og eldhúsi sé 1,20m, annara tengla 0,20m.
Pípur séu 5/8" og vír 3×1,5°
Hæð veggdósa sé 1,60m
Málstraumur rofa og tengla sé 10A.

Leiðrétt samþykkt 28/7 1983.
f.h. RAFVEITU HAFNARFJARÐAR
Hörður Hallbergsson

Húsveita nr. 2888 Teikning nr. 21158
Samþykkt þ. 3.8 1983
f.h. RAFVEITU HAFNARFJARÐAR
Eftirlitsmaður raflagna

21158

			Kvarði	Hannað	Teiknað	Yfirfarið
				AK	AK	
				Dags. 12-7-83		
Br.	Dags.	Breyting		Nr.	Bl. 1	Af 3

Sævangur 52 efri hæð

B 5027