

8

7

6

5

4

3


2

1

ALMENNAR SKYRINGAR:

LAGNIR ERU Ø16mm PIPUR HULDAR OG TAUGAR 3x1,5²CU
HÆÐ ROFA OG TENGLA SE 110cm
MALSTRAUMUR ROFA OG TENGLA SE 10A

FYRRNEFND ATRIÐI GILD NEMA ANNARS SE GETIÐ

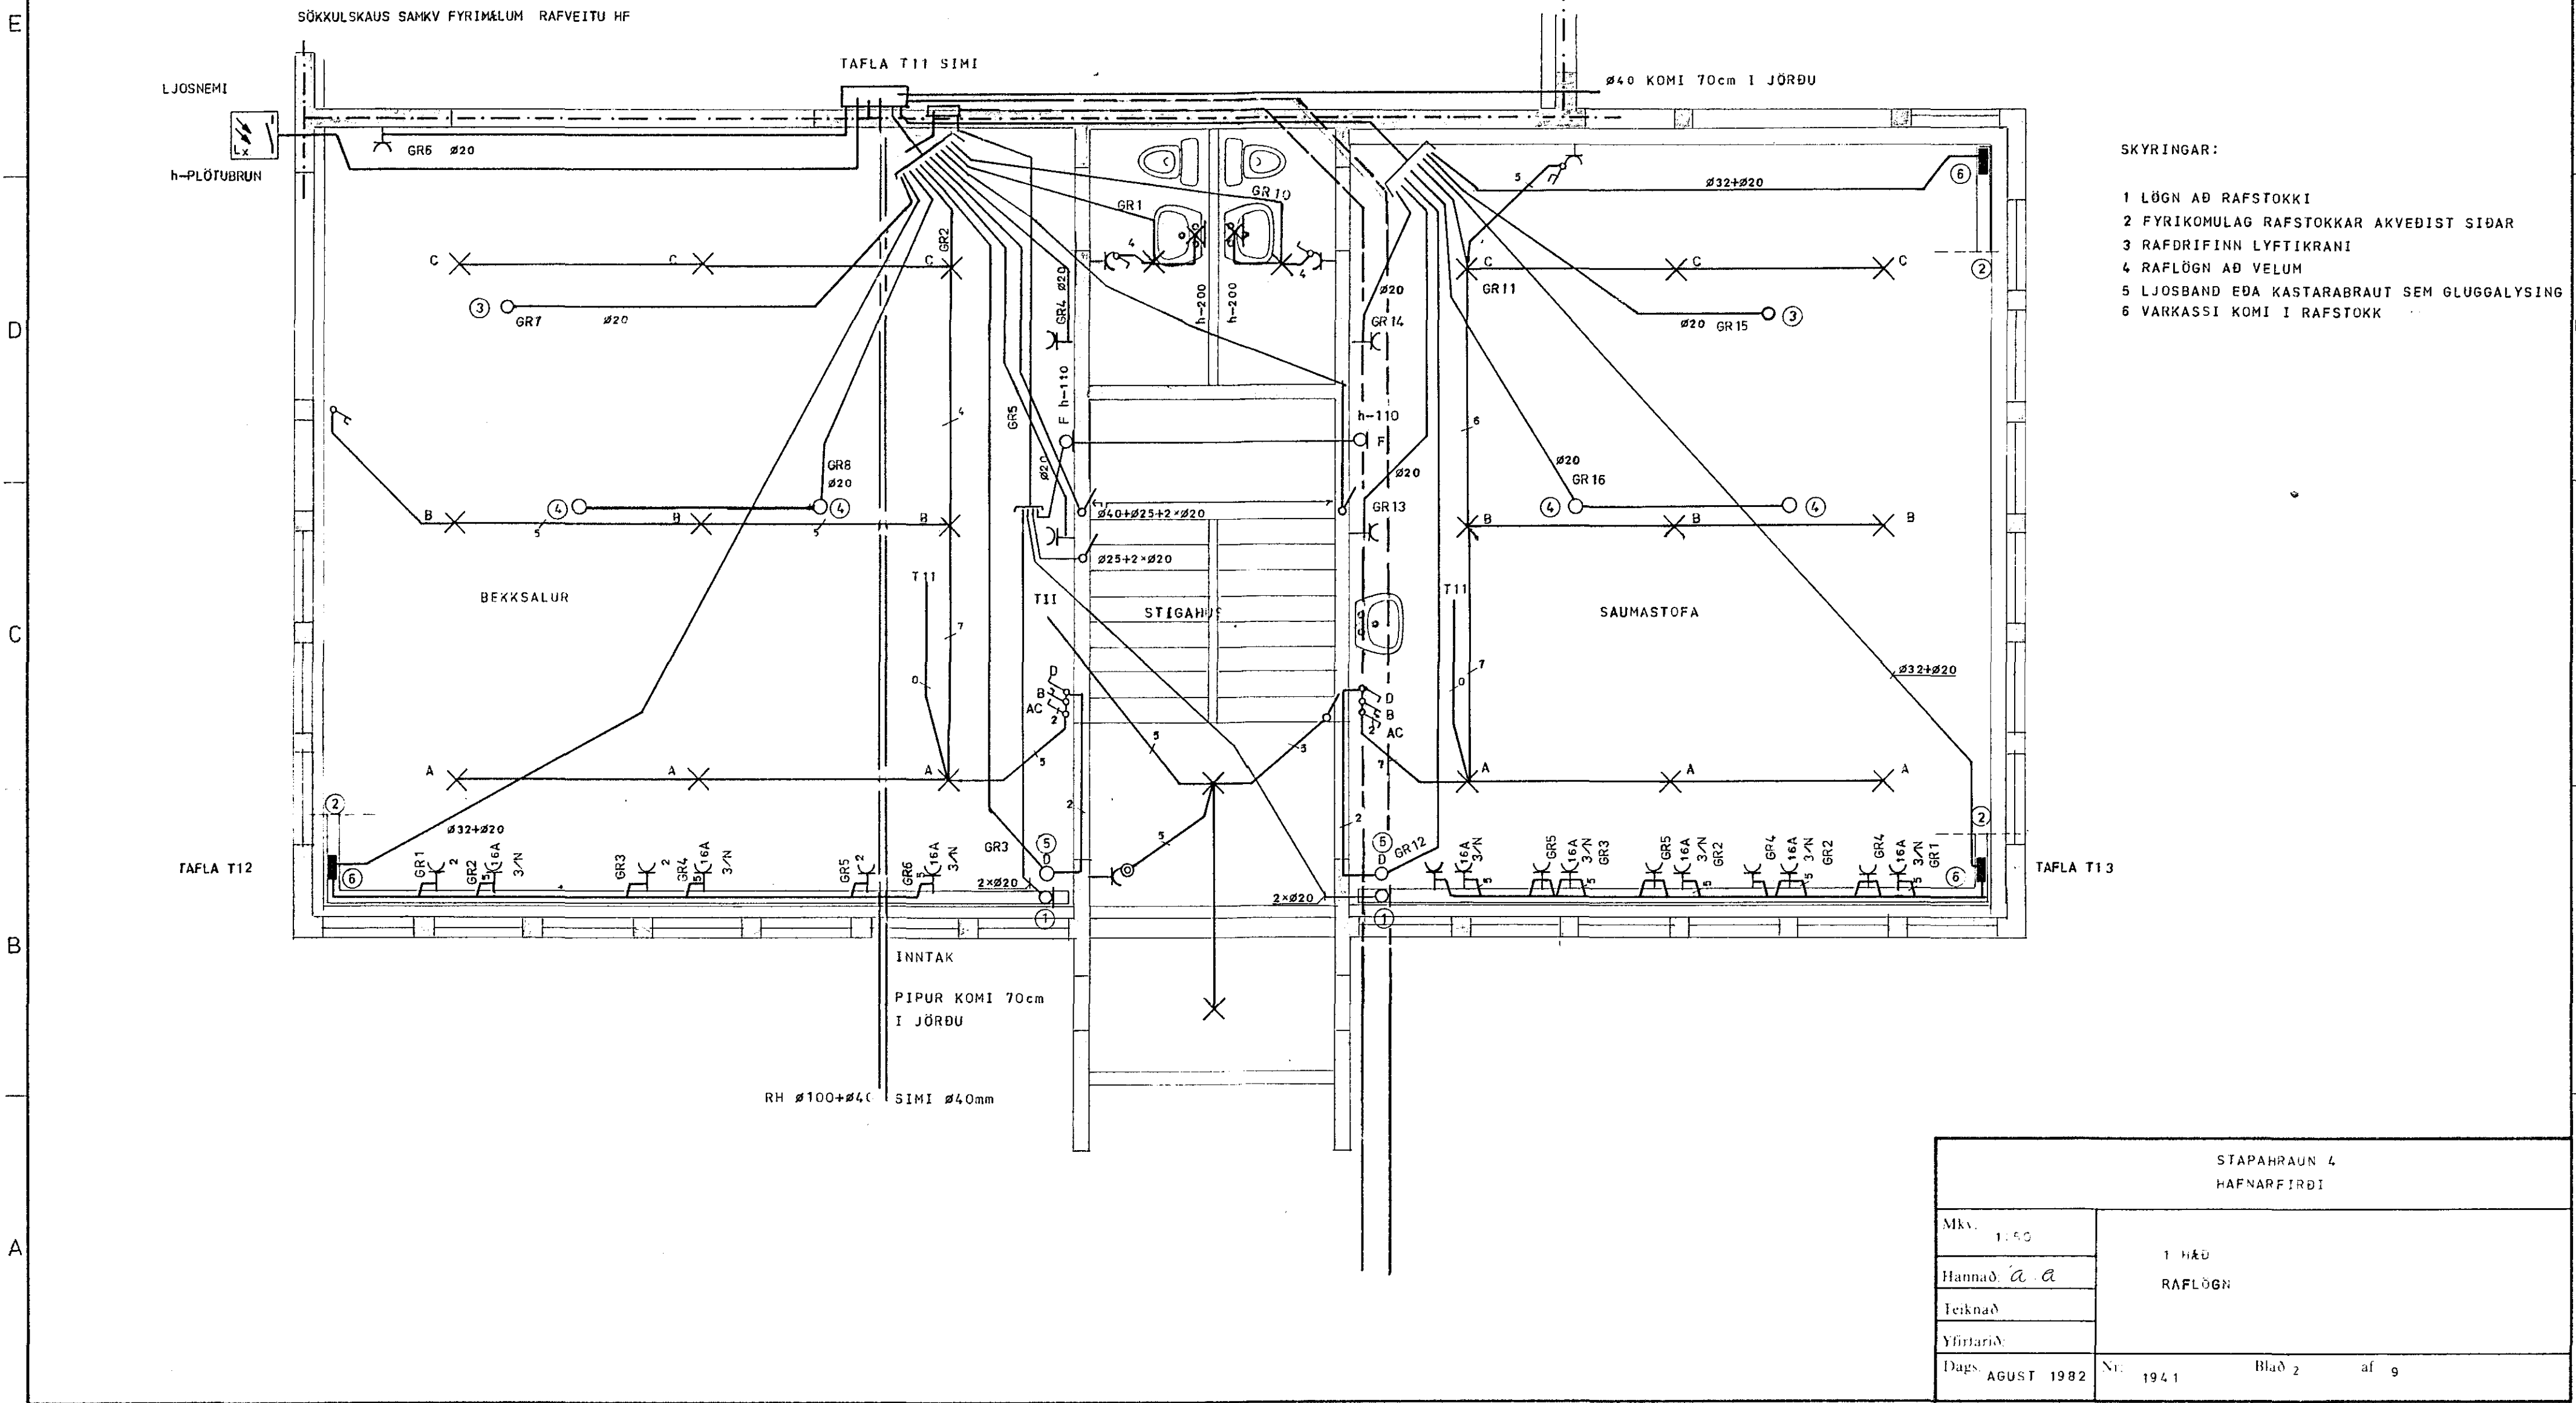

- SKYRINGAR:
- 1 LÖGN AD RAFSTOKKI
 - 2 FYRIKOMULAG RAFSTOKKAR AKVEDIST SIDAR
 - 3 RAFDRIFINN LYFTIKRANI
 - 4 RAFLÖGN AD VELUM
 - 5 LJOSBAND EDA KASTARABRAUT SEM GLUGGALYSING
 - 6 VARKASSI KOMI I RAFSTOKK

STAPAHAUN 4 HAFNARFIRÐI	
Mkv. 1:50	1 HÆÐ RAFLÖGN
Hannað. <i>a-a</i>	
Teiknað	
Yfirtarið	
Dags. AGUST 1982	Nr. 1941 Blað 2 af 9