
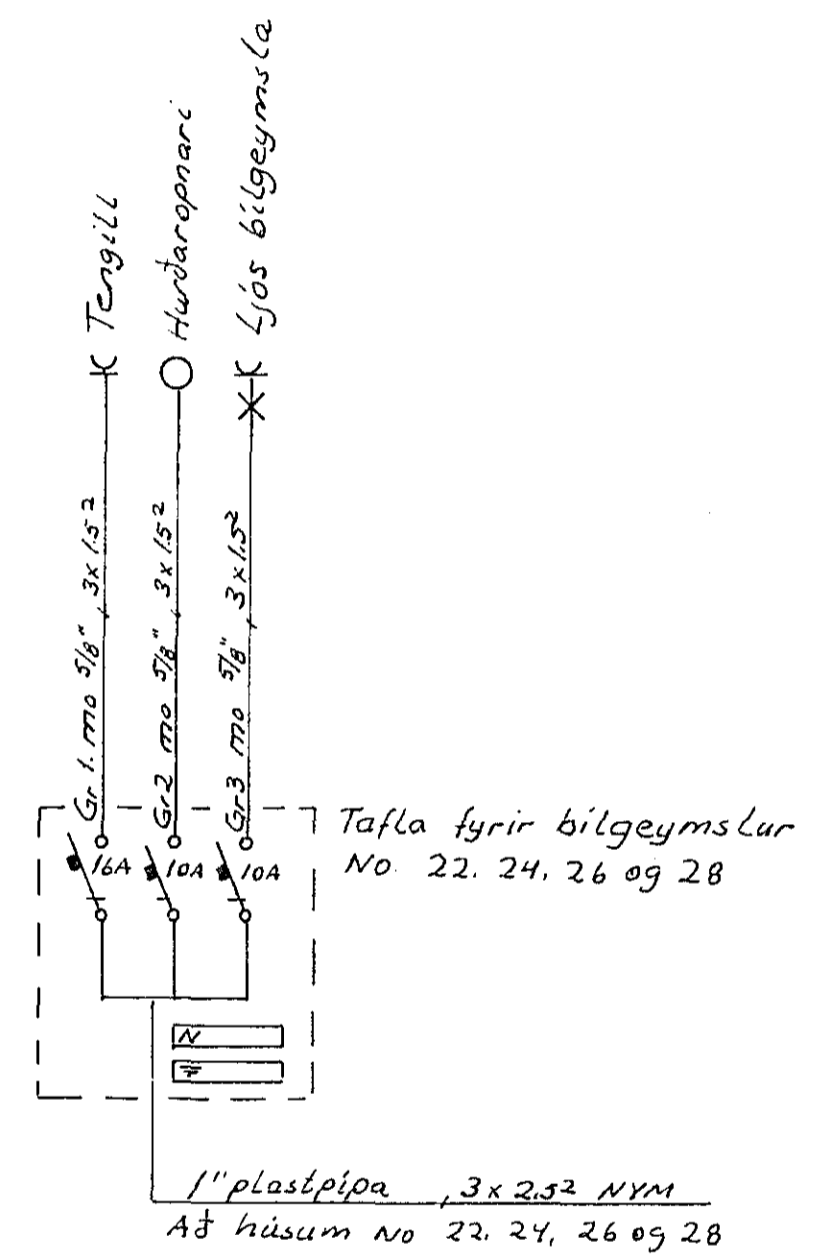


Húsvella nr. 74 Teikning nr. 2118
 Samþykkt þ. 16-12 1982
 Íh. RAÐVEIÐU HAARARJARDAR
 Jón L. Melkisson
 Elfréttamaður rafhlagna

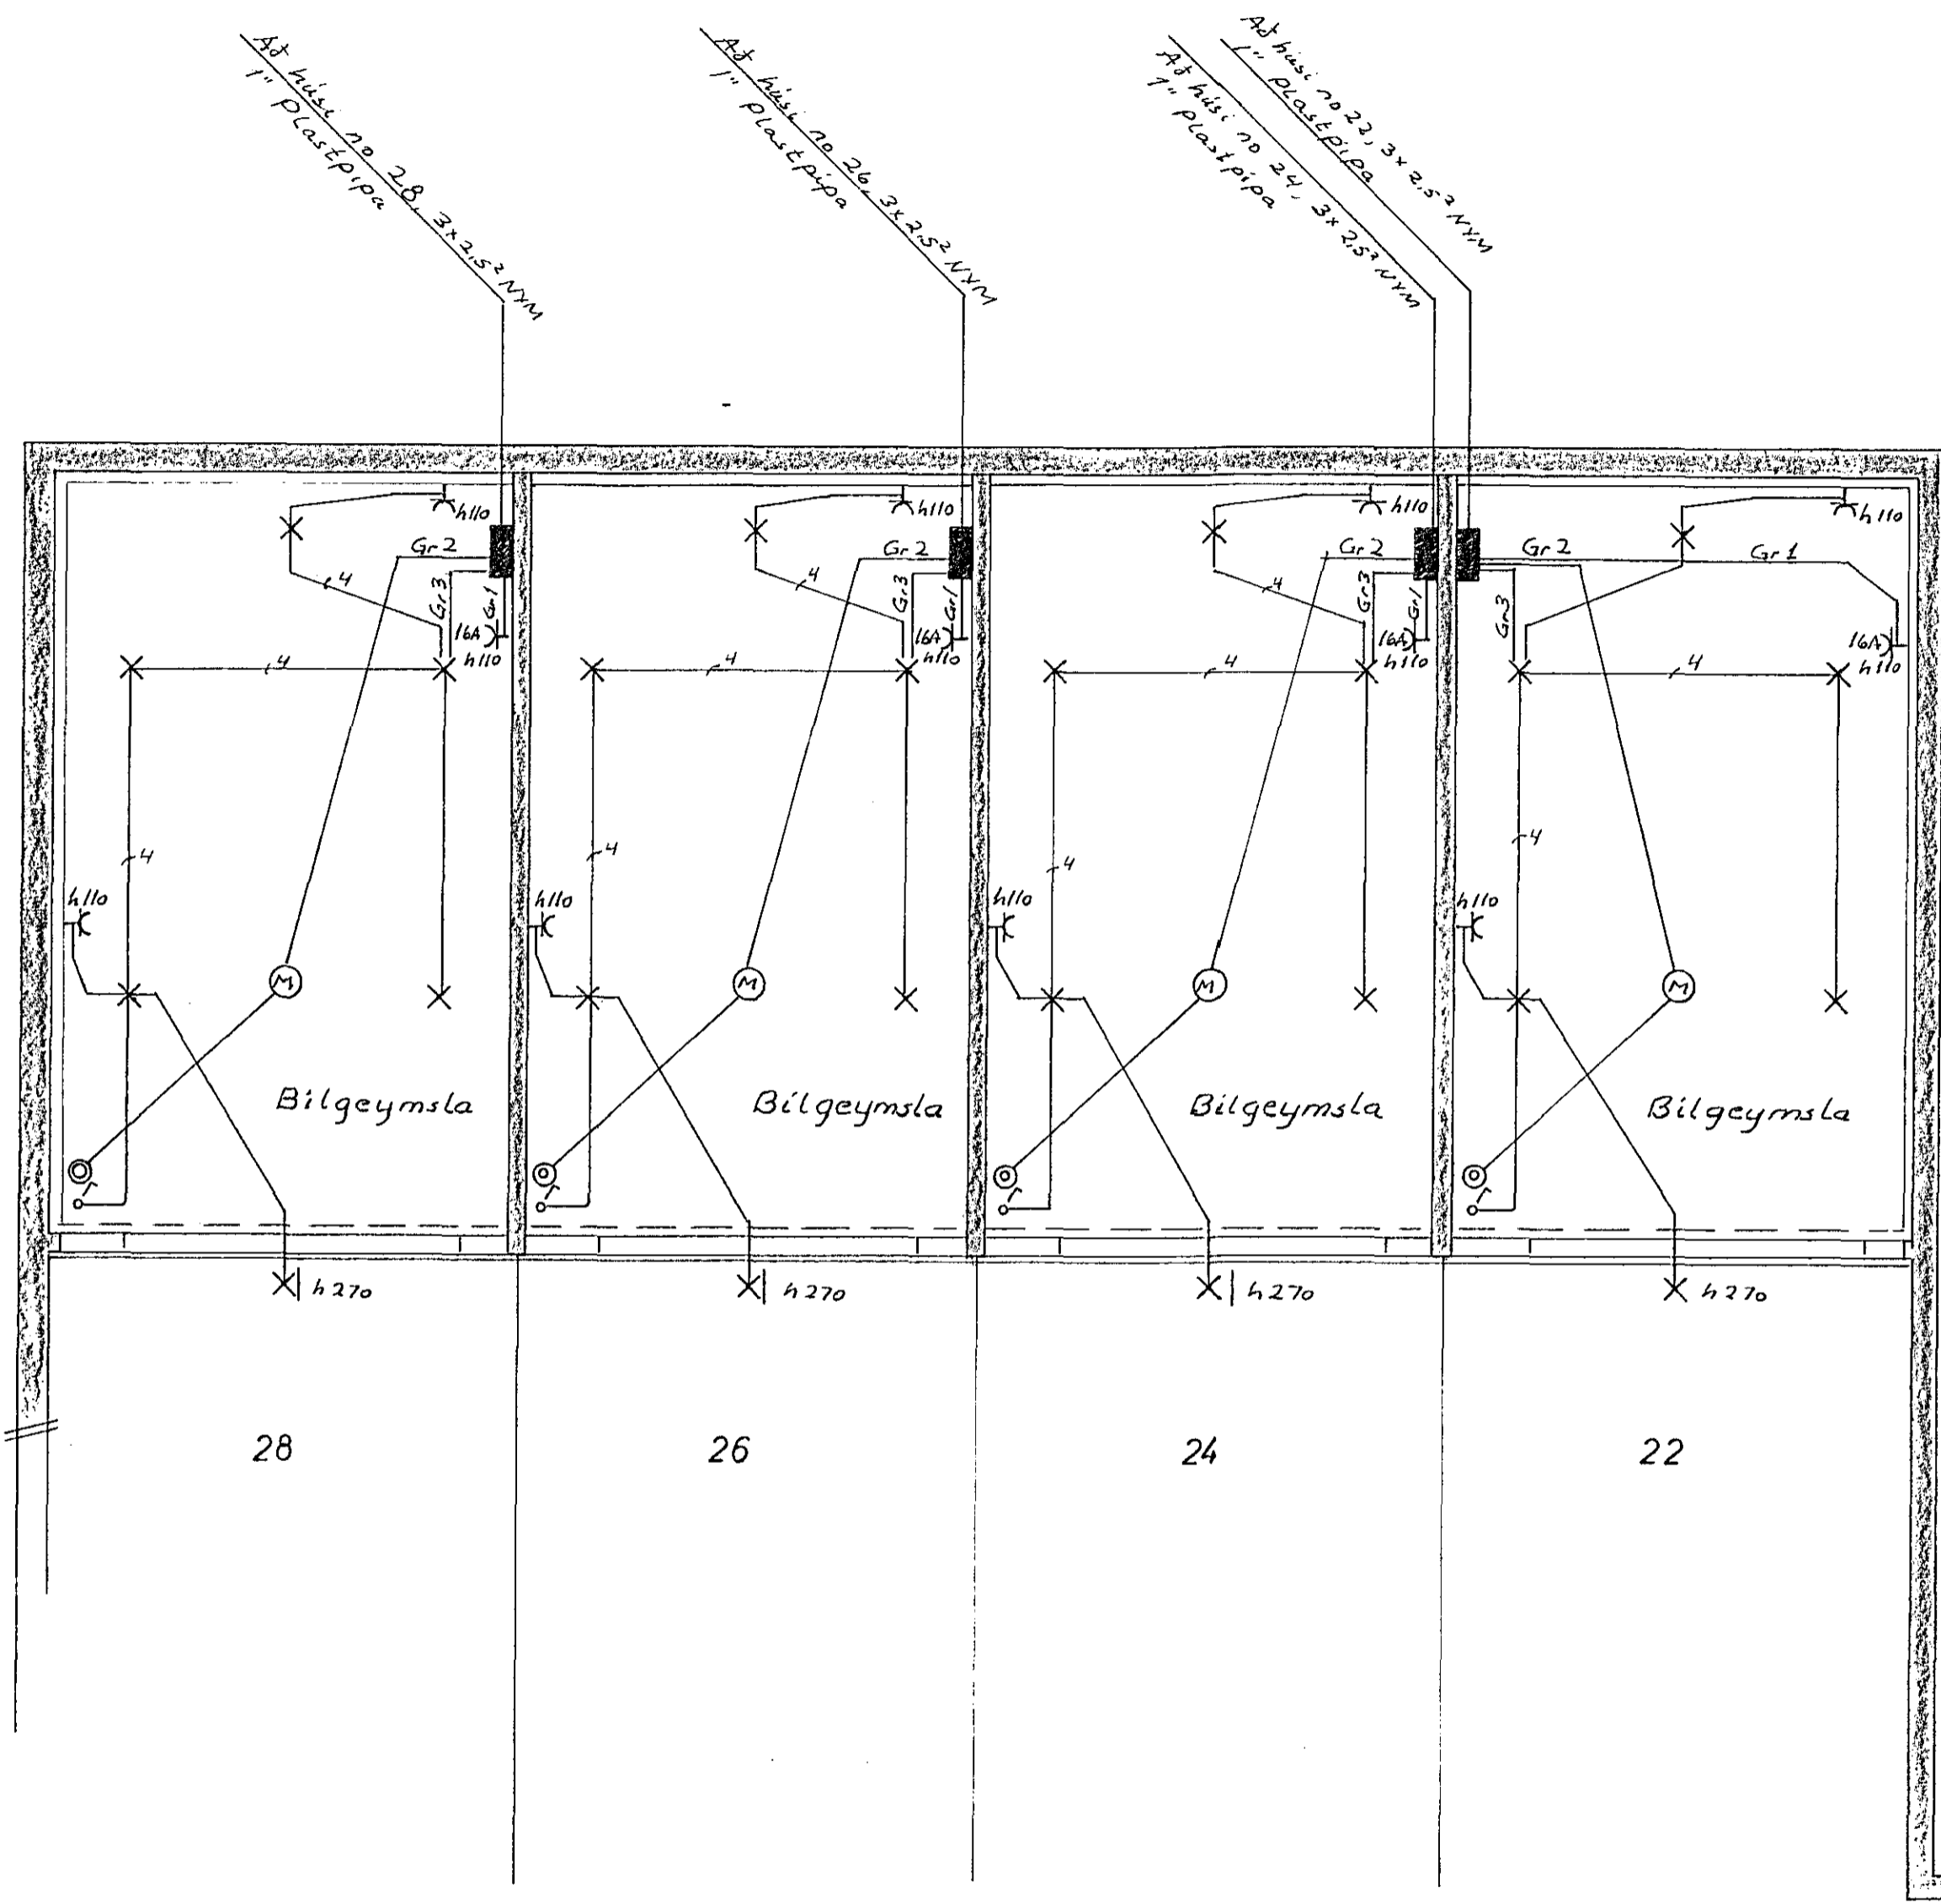

Skýringar:
 Töflur séu af rakapéttri gerð
 Úti ljós séu hringlaga með flötum kúfli

2118

STEKKJARHVAMMUR 22, 24, 26, 28	
RAFLAGNATEIKNING BILGEYMSLU	M 1: 50
TEIKN NR 018	BL 1 AF 1
JÓN OG JENS S 54160 OG 52829	TEIKN NÓV 82