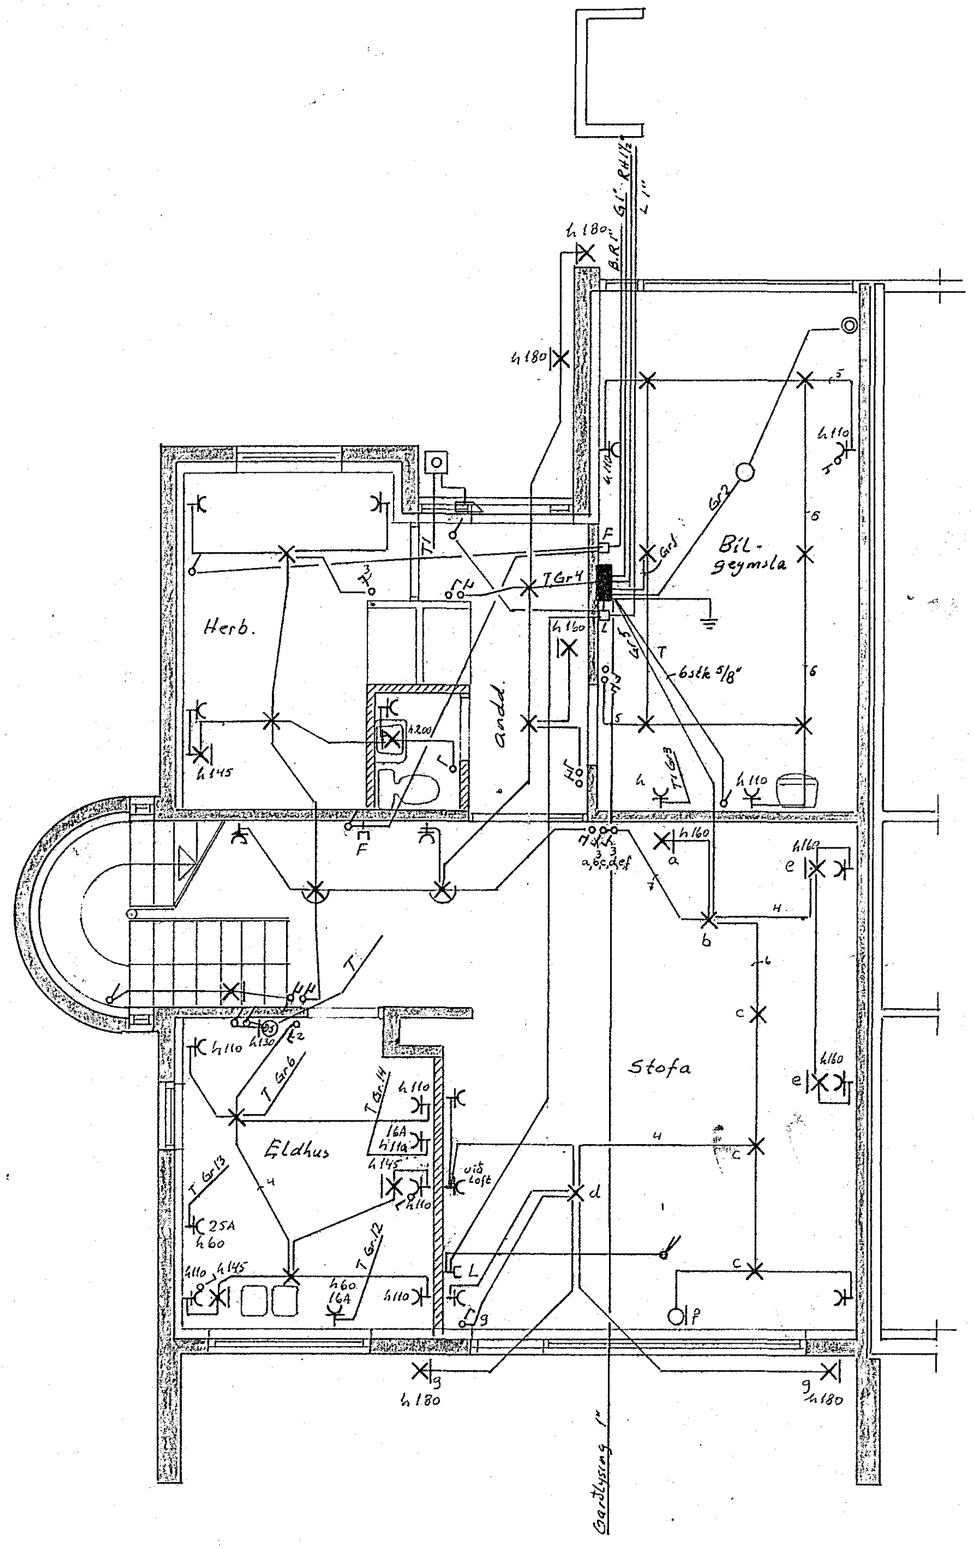

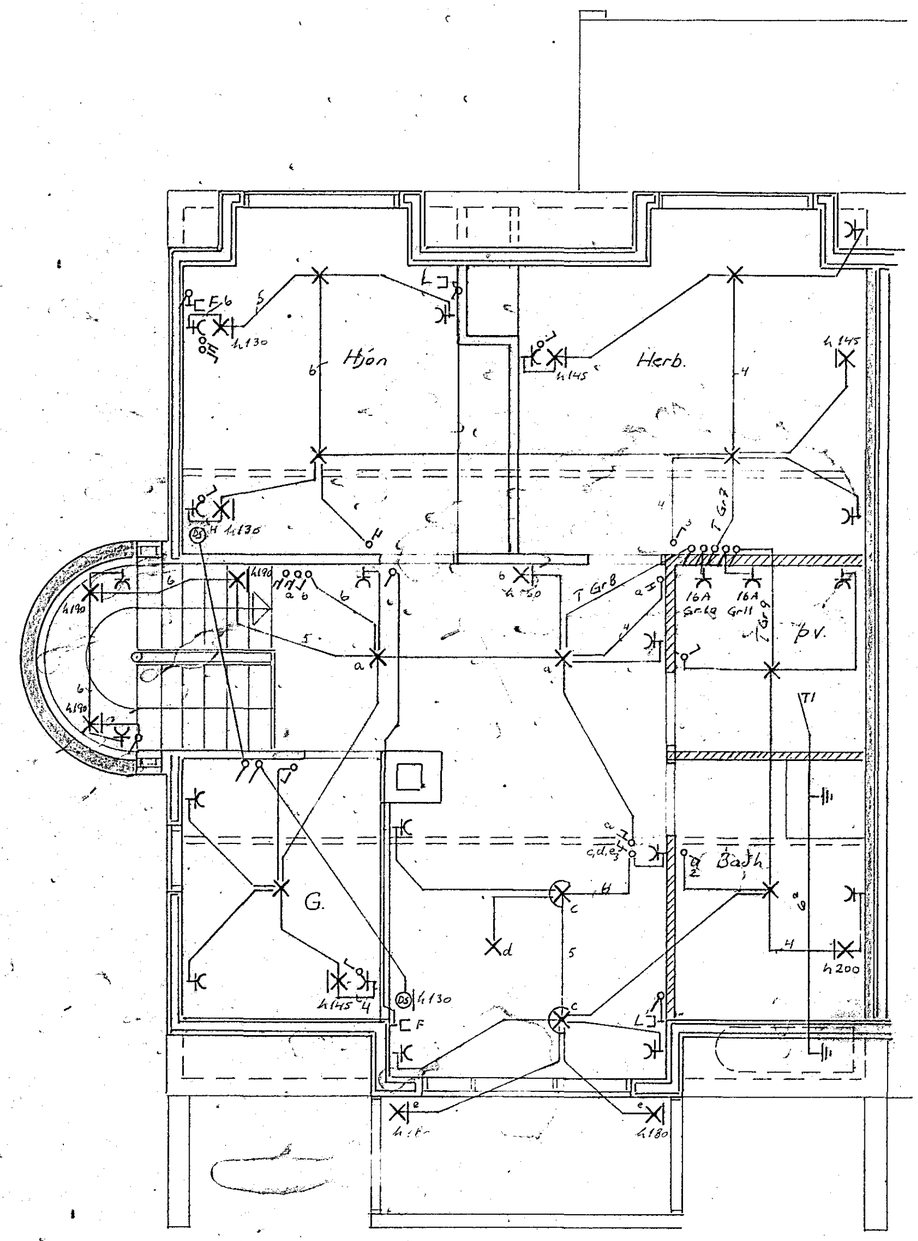

Breytingar			Jón G. Hermannsson
Nº	Dags	Nafn	S. 54160
			Stekkjarhvammur 29 — H.T.S.H.S. TE
			Raflagnateikning — M 1:50
			Blað 2 af 2
			Maí 1982
			T.S.H.