


Húsvæita nr. 2302 Teikning nr. 2172  
 Samþykkt þ. 26.8. 1983  
 f.h. RAFLAGNATEIKNINGARJARDAR  
 Jón og Jens  
 Eftirlitsmaður rafhlagna

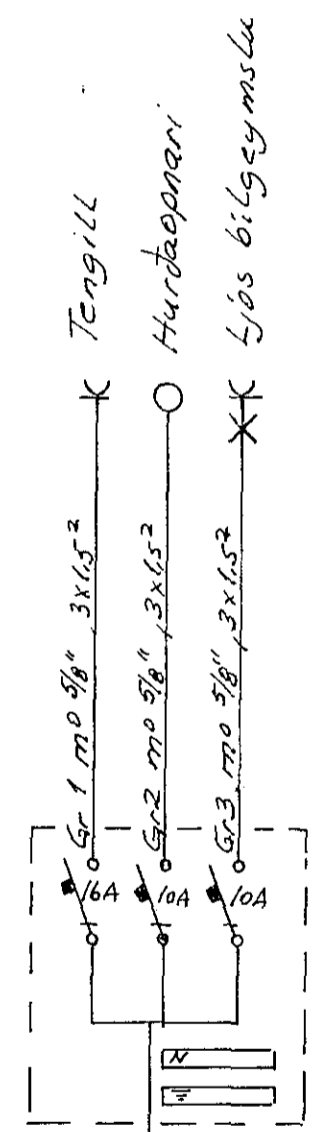

Tafla fyrir bílgeymslur

1" Plastpípa, 3x2.5² NYM  
 Að húsum nr. 2, 4, 6, 8, 10

Skýringar:  
 Töflur séu af rakapéttri gerð  
 Útiljós séu hringlaga með flötum kúfli  
 Hæð rofa og bengla sé 110 cm

2172

STEKKJARHVAMMUR 2,4,6,8,10		
RAFLAGNATEIKNING	BÍLGEYMSLU	M 150
TEIKN NR 058		BL1 AF1
JÓN OG JENS S 54160, 52829	16	TEIKNAD 0783