
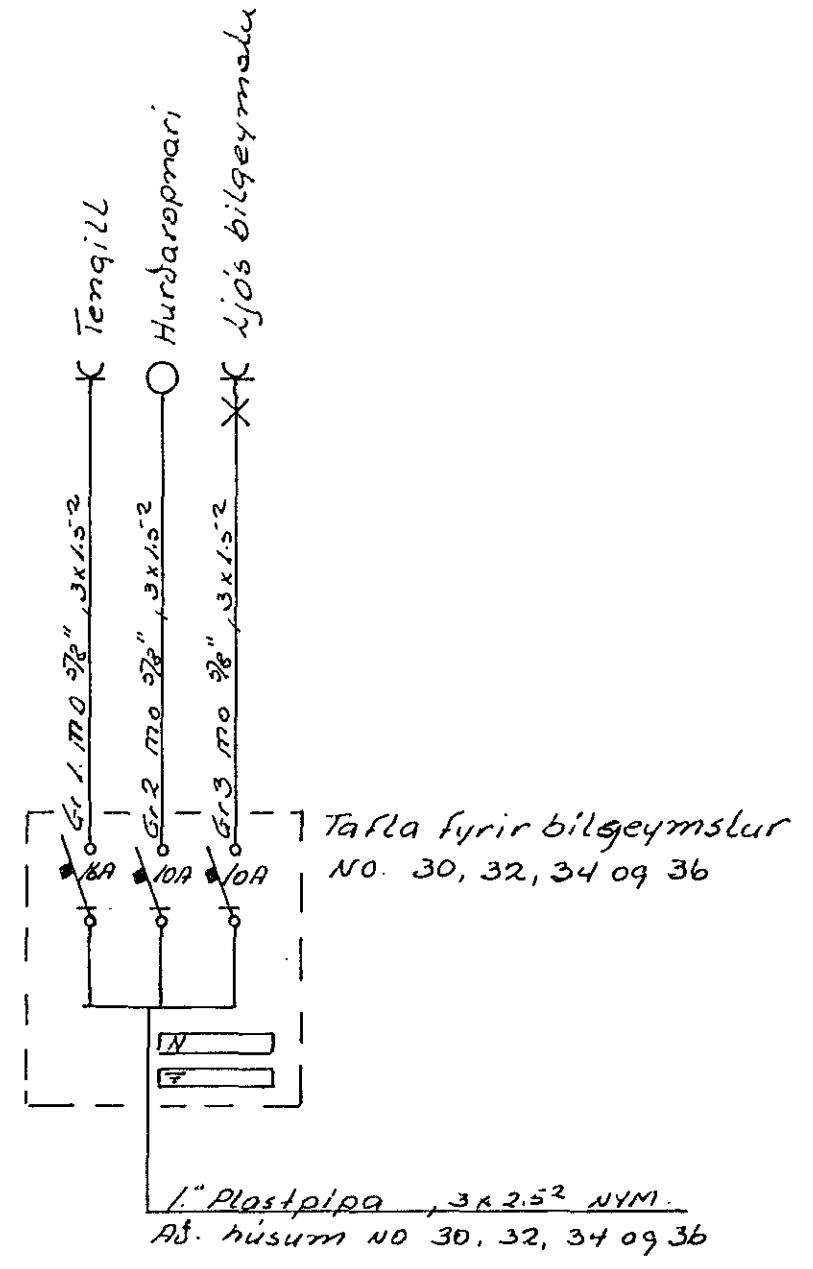


Húsvælti nr. 2410 Teikning nr. 2180
 Samþykkt þ. 26.8. 1983
 f.h. R. VENU HA NARJARD
R. Venu
 Eittíttismáður rullagna

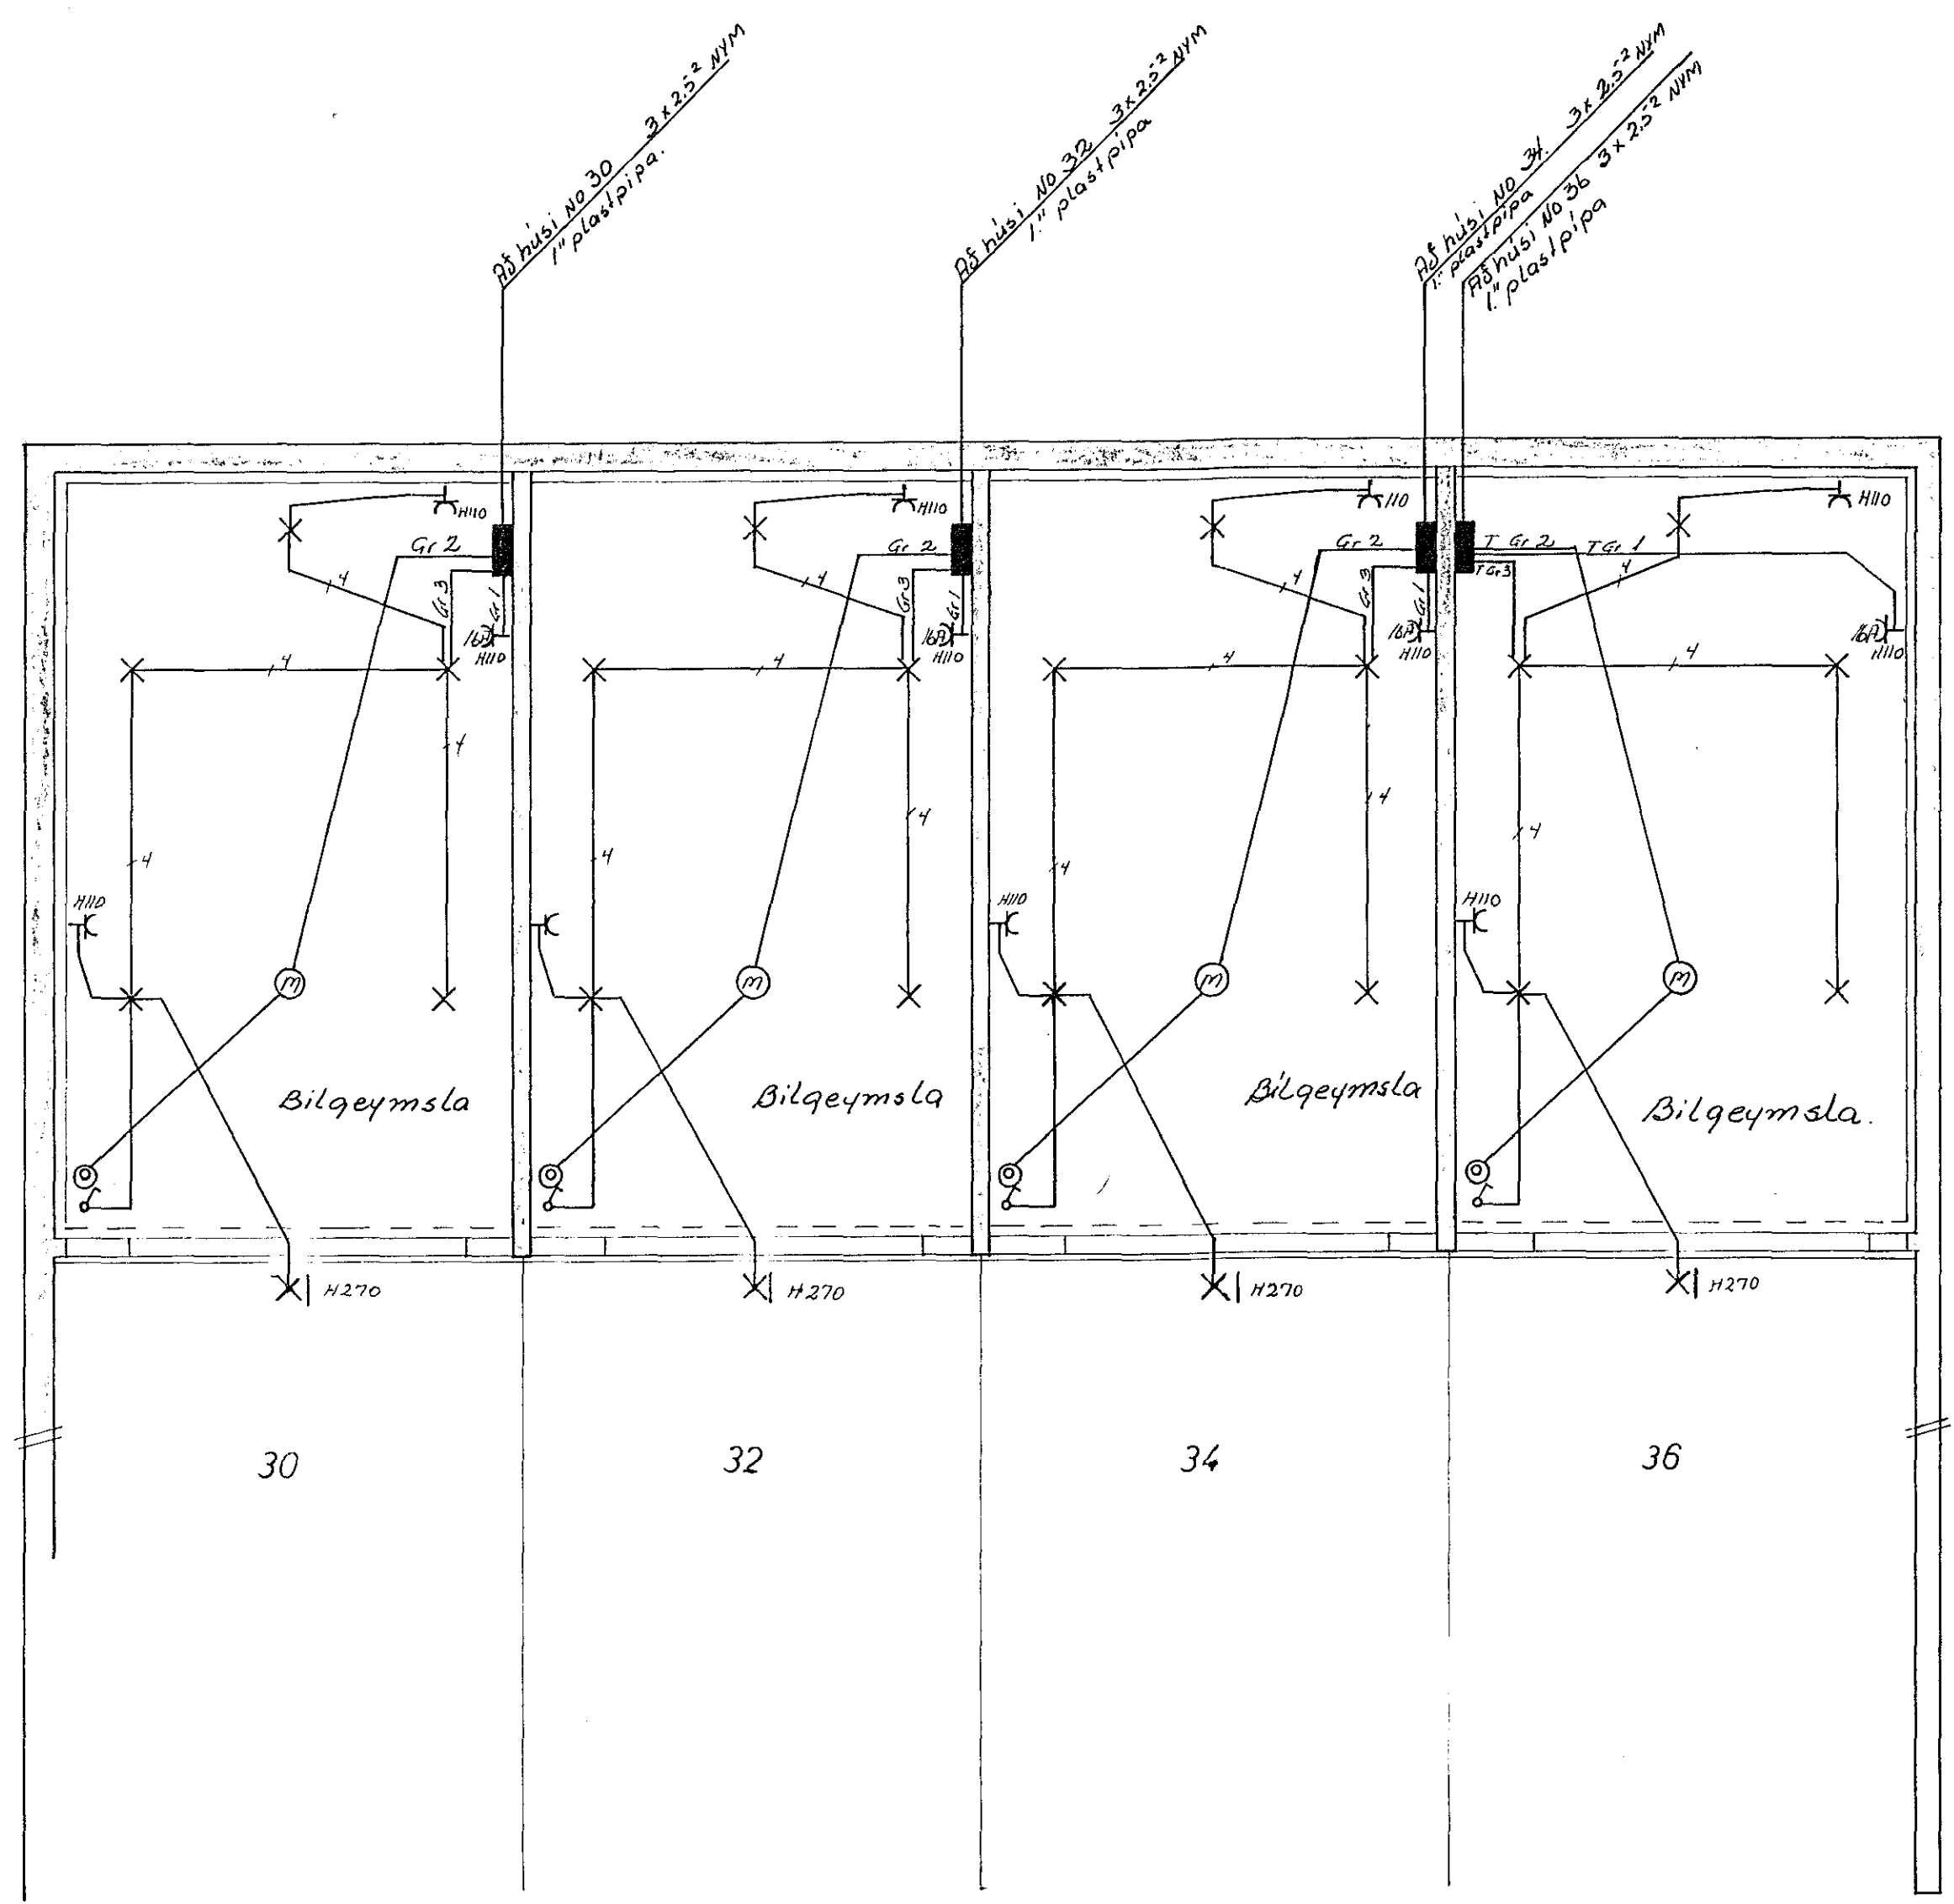

Skjringar
 Töflur séu af rakapéttri gerð
 Úti ljós séu hringlaqa með slötum kúfli

2180

STÖKKJARHVAMMUR 30, 32, 34, 36		
RAFLAGNA TEIKNING	BÍLGEYMSLU	M 1 : 50
TEIKN NR 002		BL 1 AF 1
JÓN OG JENS	S 54160 52829	TEIN 07 '82