

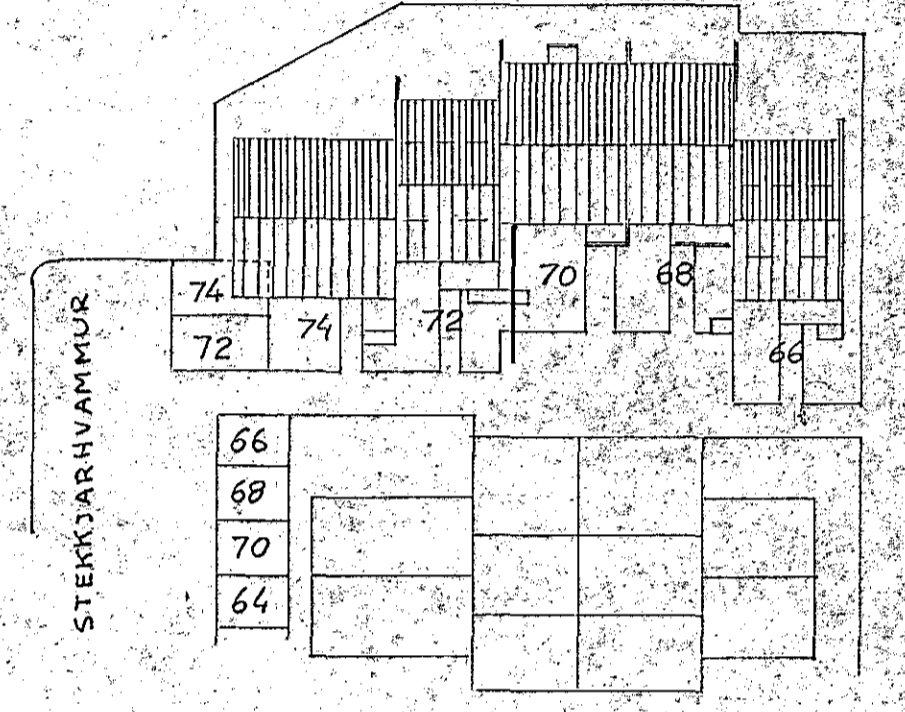
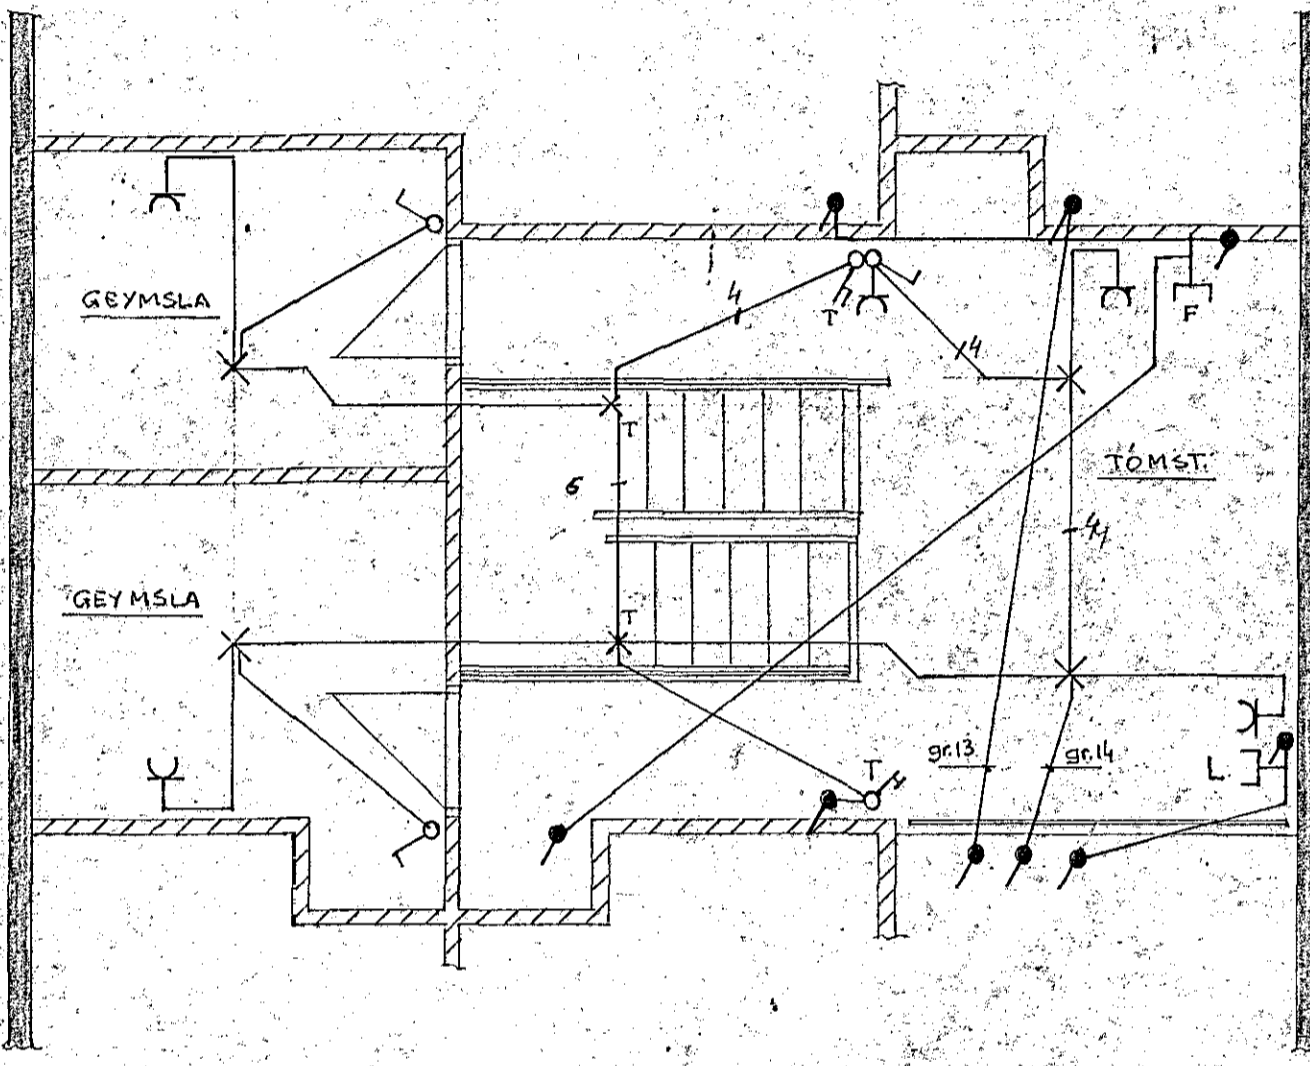


Húsvella nr. 2873 Teikning nr. 2144  
 Samþykkt þ. 7-6 1983  
 f.h. RAÞVEITU HAFNARÞIARDAR  
*Jens Everslow*  
 Eftirlitsmaður raflegna

Inntök samþykkt 7.6.1983  
 f.h. RAÞVEITU HAFNARÞIARDAR  
*Filbert Magnússon*

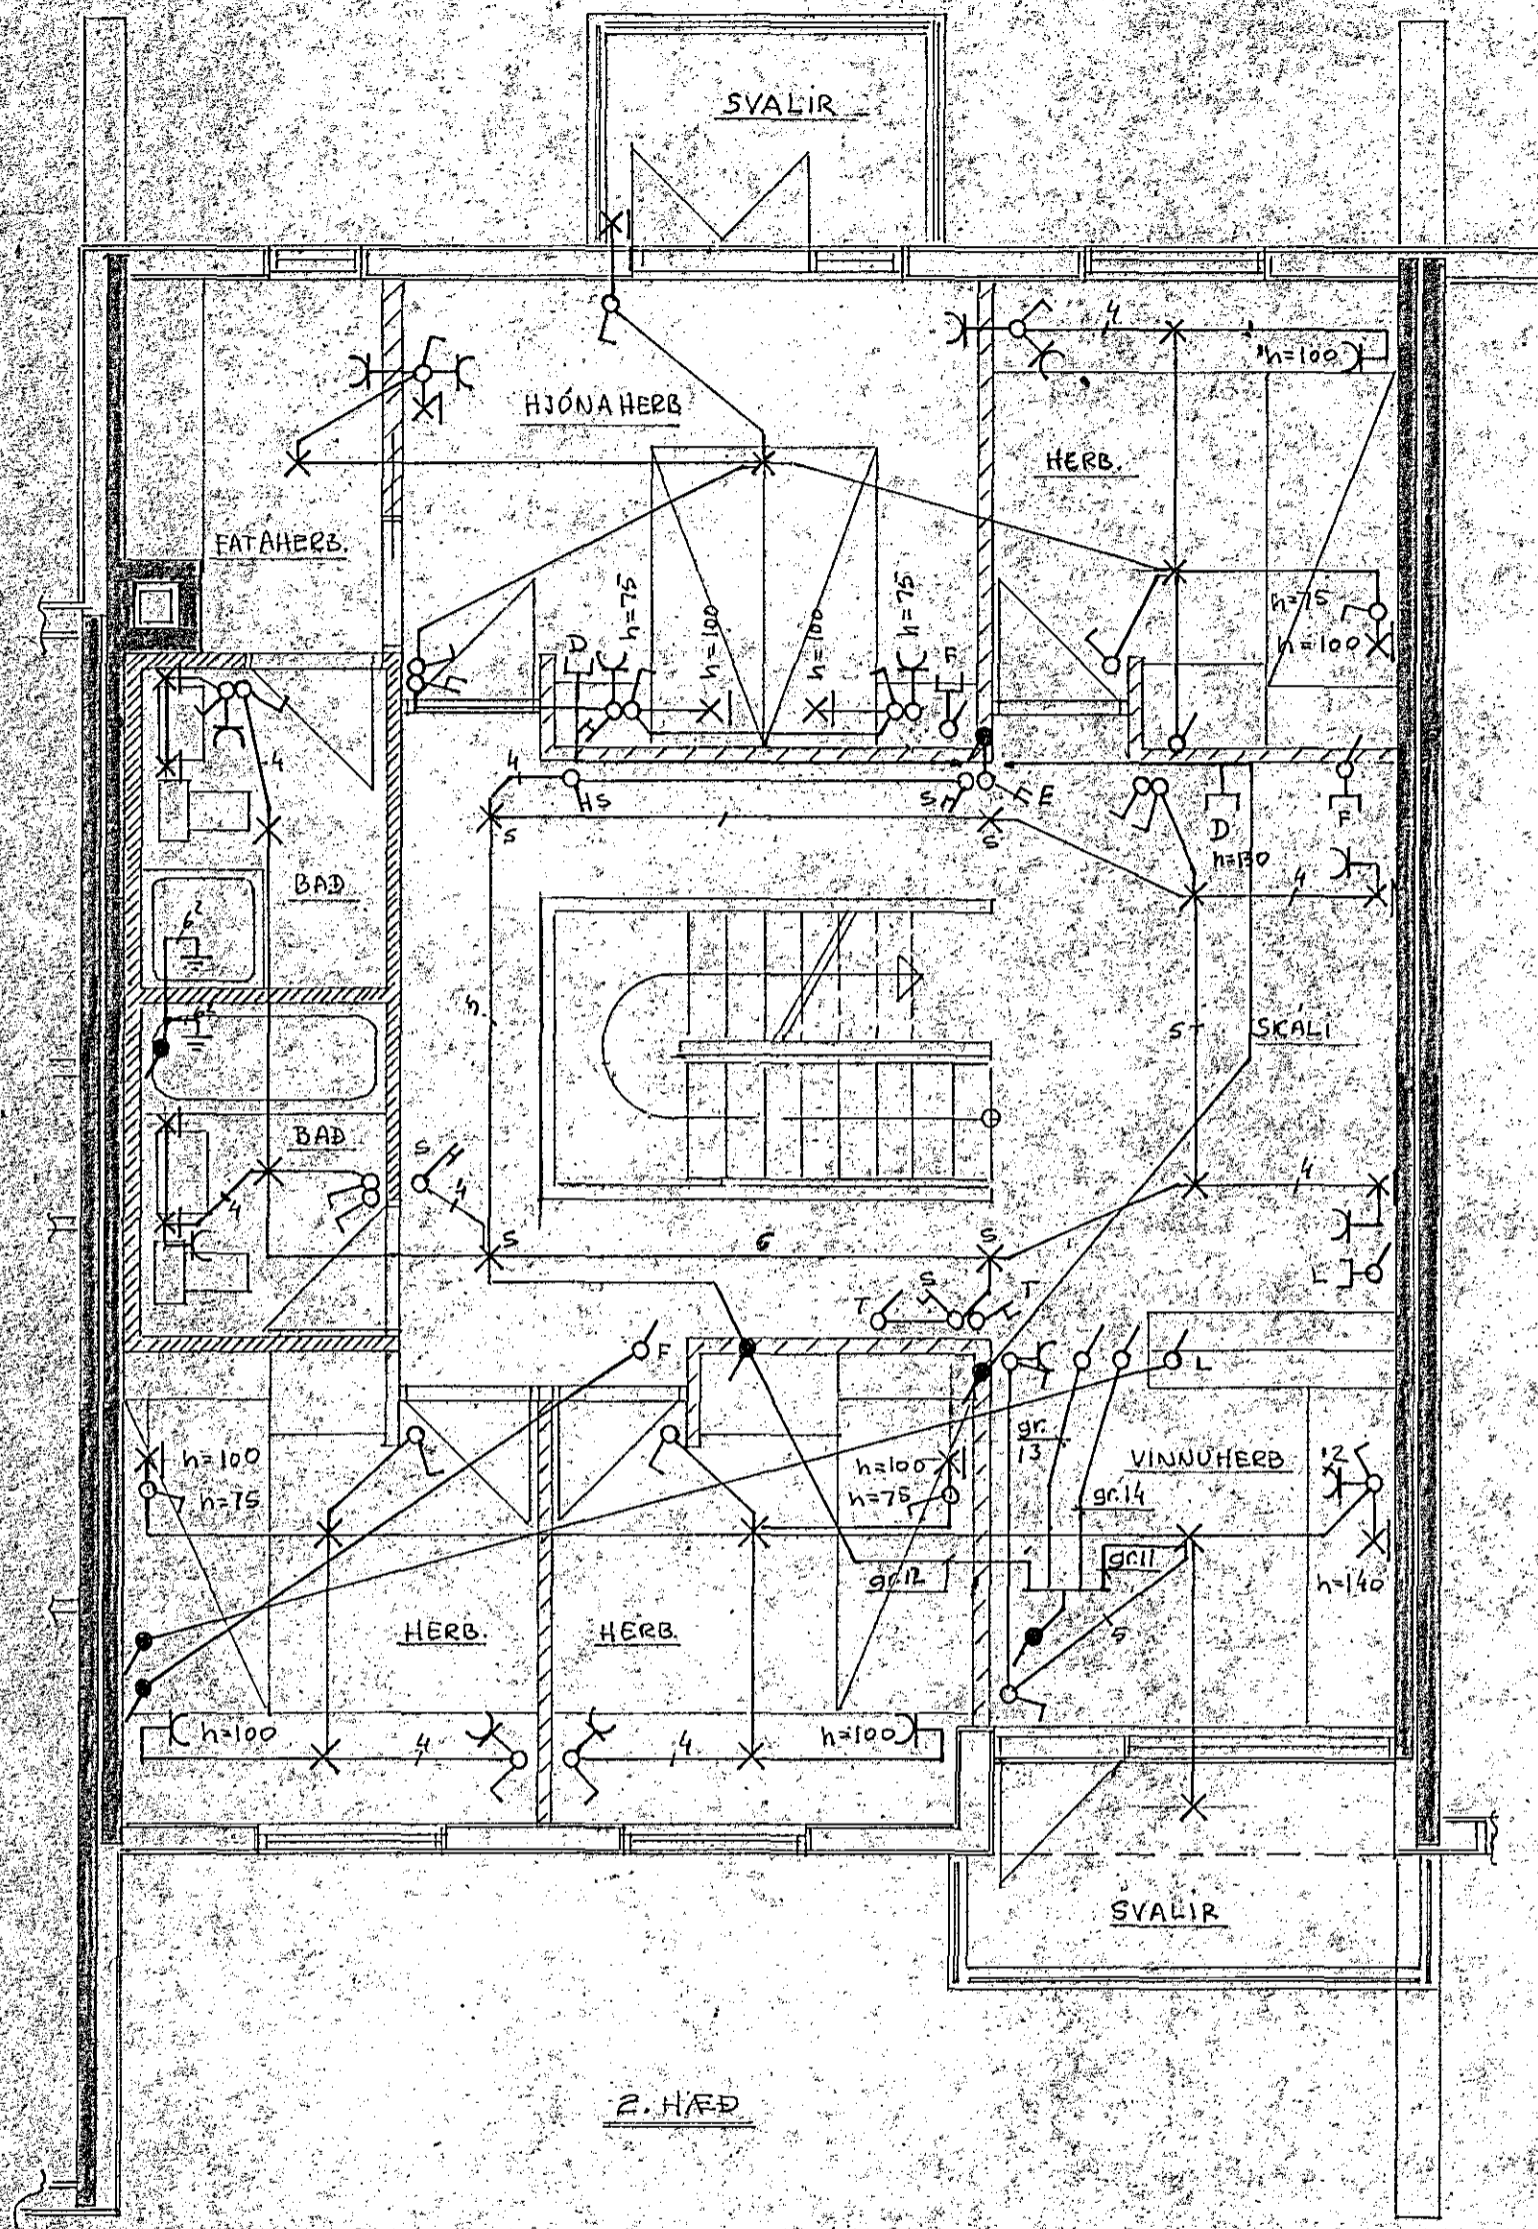

AFSTÖÐUMYND 1:500

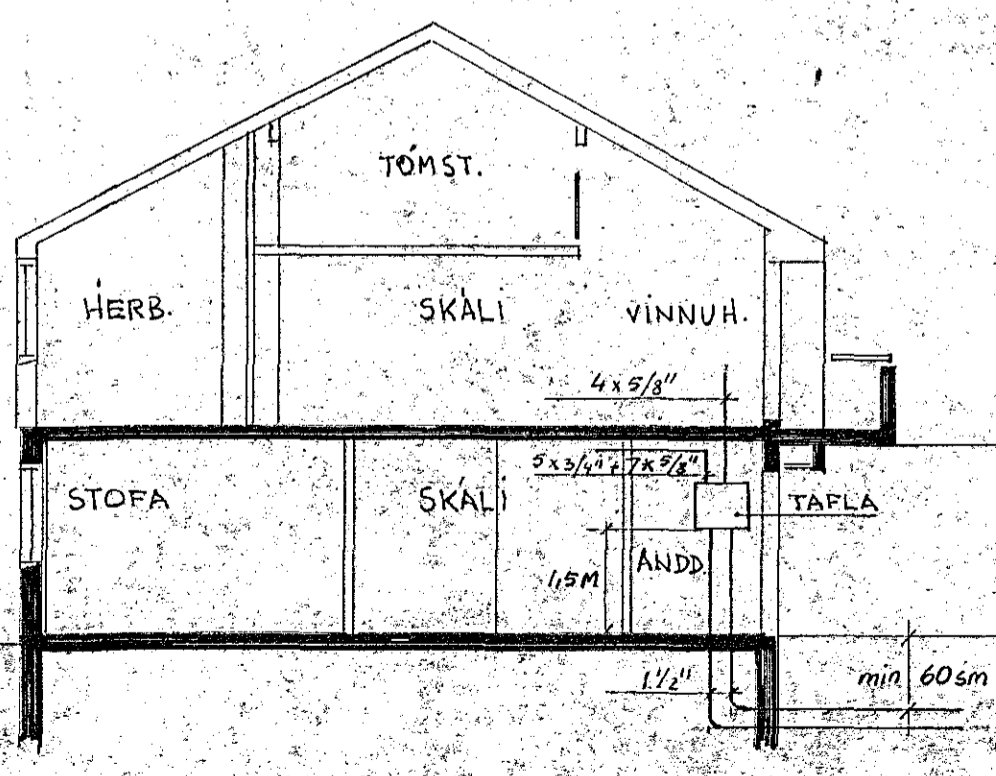

SKURÐUR 1:100

2144

HELGI STEFANSSON EFTI STÓRIHJALLI 7, KÖP s. 44112	
STEEKJARHVAMMUR 70, HF	Dags. 20.2.83
RAFLOGN 2. HÆÐ OG RIS	Mkv. 1.50
SKURÐUR OG AFSTÖÐUMYND	Hannað 45
<i>Helgi Stefan</i>	Teikn. 45
	Blgd 2 af 2