


TAFLA

gr. 15	10A	0 5/8"	3	1,5 ²	□	DYRASÍMI
gr. 14	10A	0 5/8"	3	1,5 ²	×	RIS
gr. 13	10A	0 5/8"	3	1,5 ²	×	HJÓN, FATAHERB OG HERB.
gr. 12	10A	0 5/8"	3	1,5 ²	×	SKÁLI OG BAÐHERB.
gr. 11	10A	0 5/8"	3	1,5 ²	×	HERB. SUÐUR OG VINNUHERB.
gr. 10	10A	0 5/8"	3	1,5 ²	×	STOFUR
gr. 9	10A	0 5/8"	3	1,5 ²	×	ANDD., WC, SKÁLI
gr. 8	10A	0 5/8"	3	1,5 ²	×	ELDHÚS, ÞVOTTAHERB.
gr. 7	16A	0 5/8"	3	1,5 ²	×	ELDHÚS
gr. 6	16A	0 1 1/2"	3	2,5 ²	×	BÍLAGEYMSLA
gr. 5	16A	0 5/8"	3	2,5 ²	×	ELDAORN
gr. 4	20A	0 3/4"	3	4 ²	□	ÞURKARI
gr. 3	16A	0 3/4"	3	2,5 ²	□	ÞVOTTAVEL
gr. 2	16A	0 3/4"	3	2,5 ²	□	UPPÞVOTTAVEL
gr. 1	20A	0 3/4"	3	4 ²	□	ELDAVEL

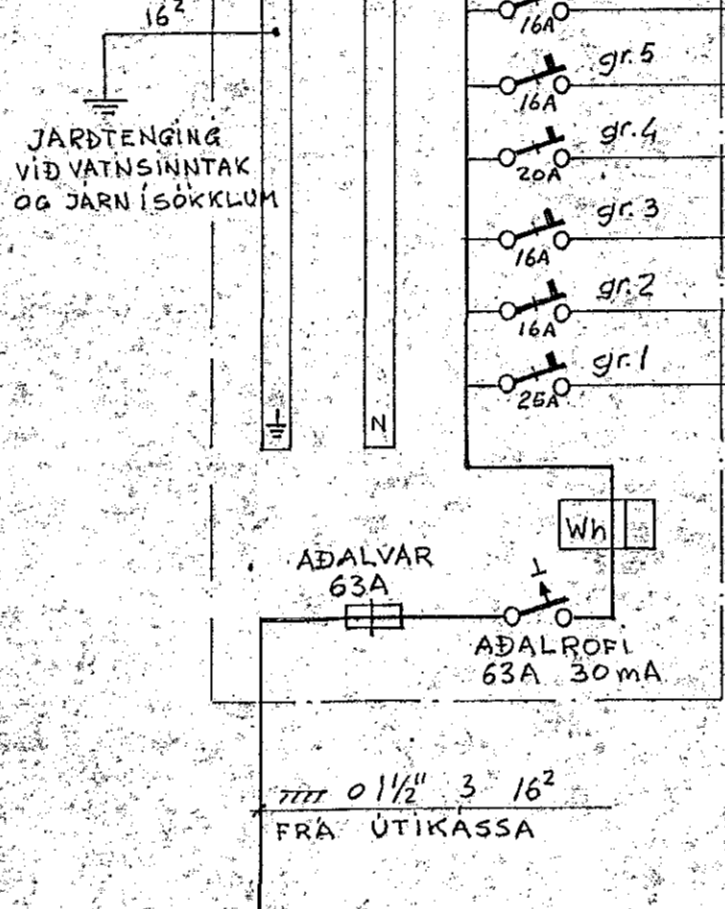

EINLINUMYND

16²
FRÁ ÚTIKASSA

SKÝRINGAR

ÖLL MÁL GEFIN Í CM FRÁ FULLFRAGENNU GOLFÍ
HÆÐ ROFA SÉ 100 CM
HÆÐ TENGLA VÍÐ ROFA Í SÖMU HÆÐ OG ROFINN
HÆÐ TENGLA Í ELDHÚSI, BÍLAGEYMSLU OG
ÞVOTTAHÚSI SÉ 110 CM, AÐRIR TENGLAR 20 CM
HÆÐ VEGGLJÓSA SÉ 150 CM
PÍPUR SÉU 5/8" OG VÍR 3x1,5²
MÁLSTRÁUMUR ROFA OG TENGLA SKAL VERA 10A
F=BJARSÍMI, L=LOFTNET, D=DYRASÍMI

NEMA ANNARS
SÉ GETIÐ

1. HÆÐ

HELGI STEFANSSON FTEI	
STÓRIHJALLI 7, KÖP s. 44112	
STEKKJARHVAMMUR 70, HF	Dags 20.2.83
RAFLAGNIR Í HÆÐ OG	Mkv 1:50
EINLINUMYND	Hannað HS
Helgi Stefansson	Teikn HS
	Blad 1 af 2