


8 7 6 5 4 3 2 1

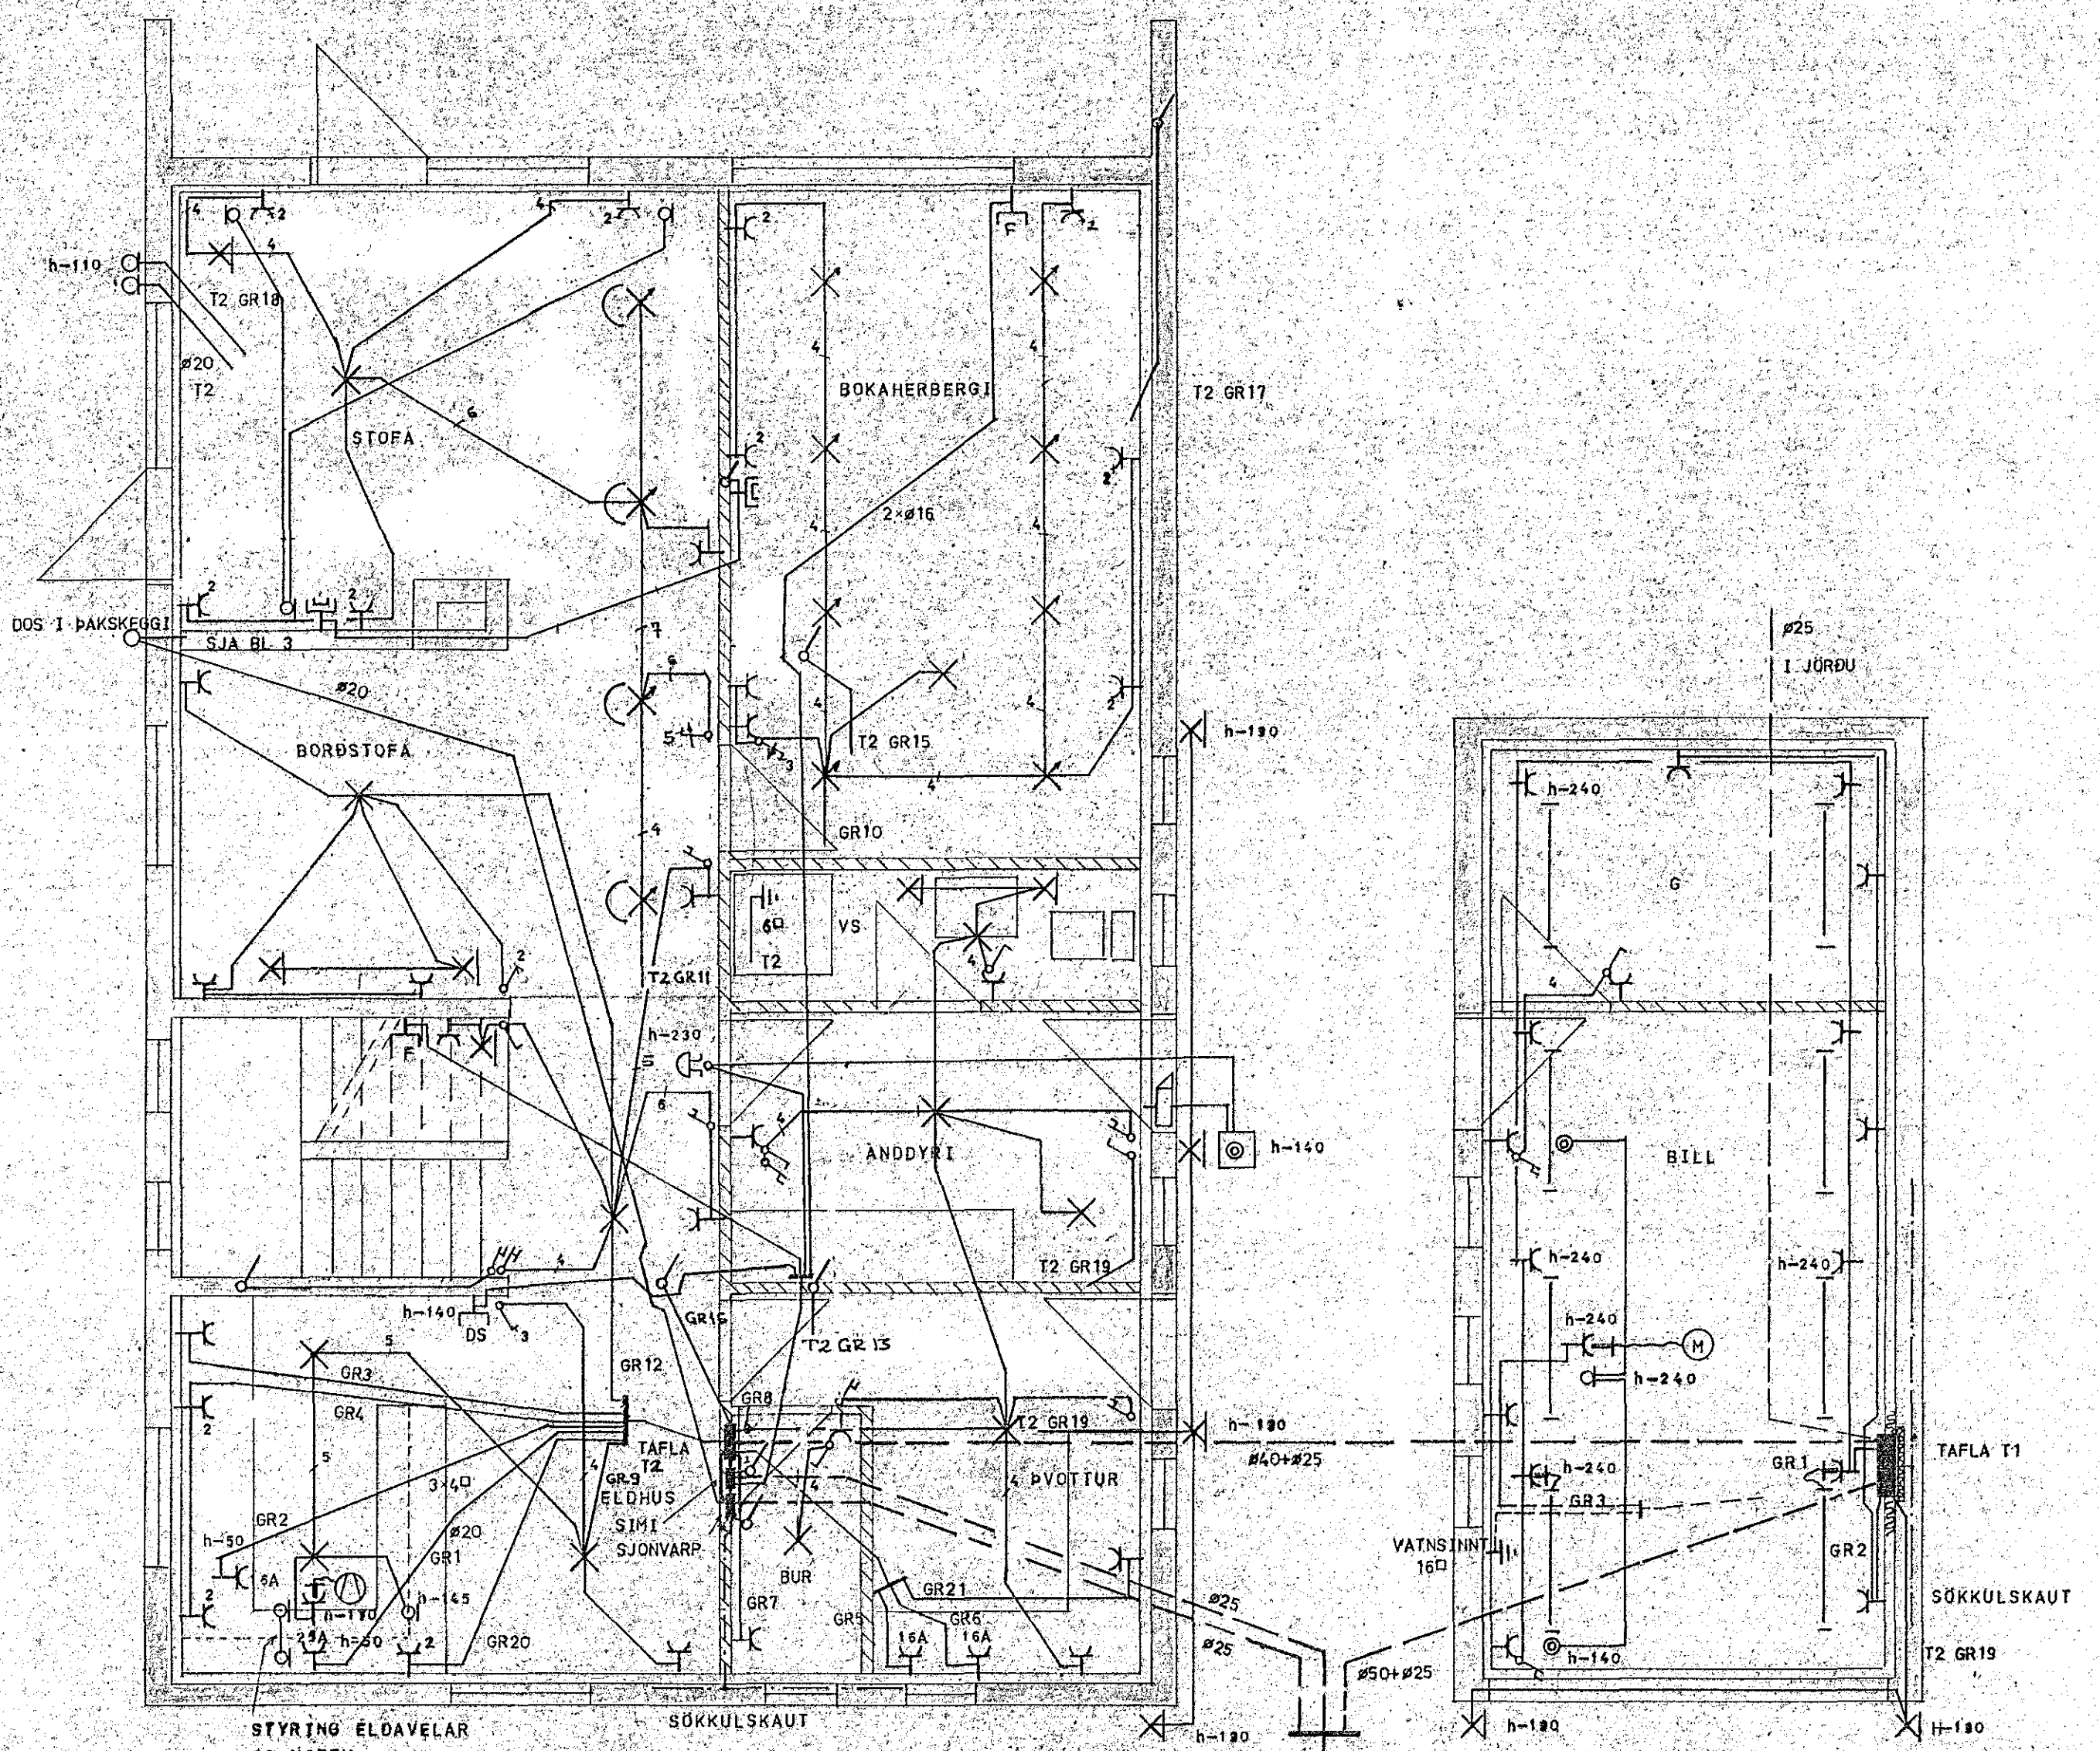

INNTAKSPIPUR KOMI 70cm I JÖRÐU  
 RAFMÁGN #50  
 SÍMI #25  
 SJONV #25  
 UTILYSING #25

Breytt 16.05.1983

SUBURVANGUR 13 HAFNARFIRÐI	
Mkv. 1:50	RAFLÖGN JARÐHÆÐ
Hannað: AA	
Teiknað: OG	
Yfirfarið:	
Dags: MARS 1983	Nr. 1946 Blað 2 af 4

8 7 6 5 4 3 2 1