
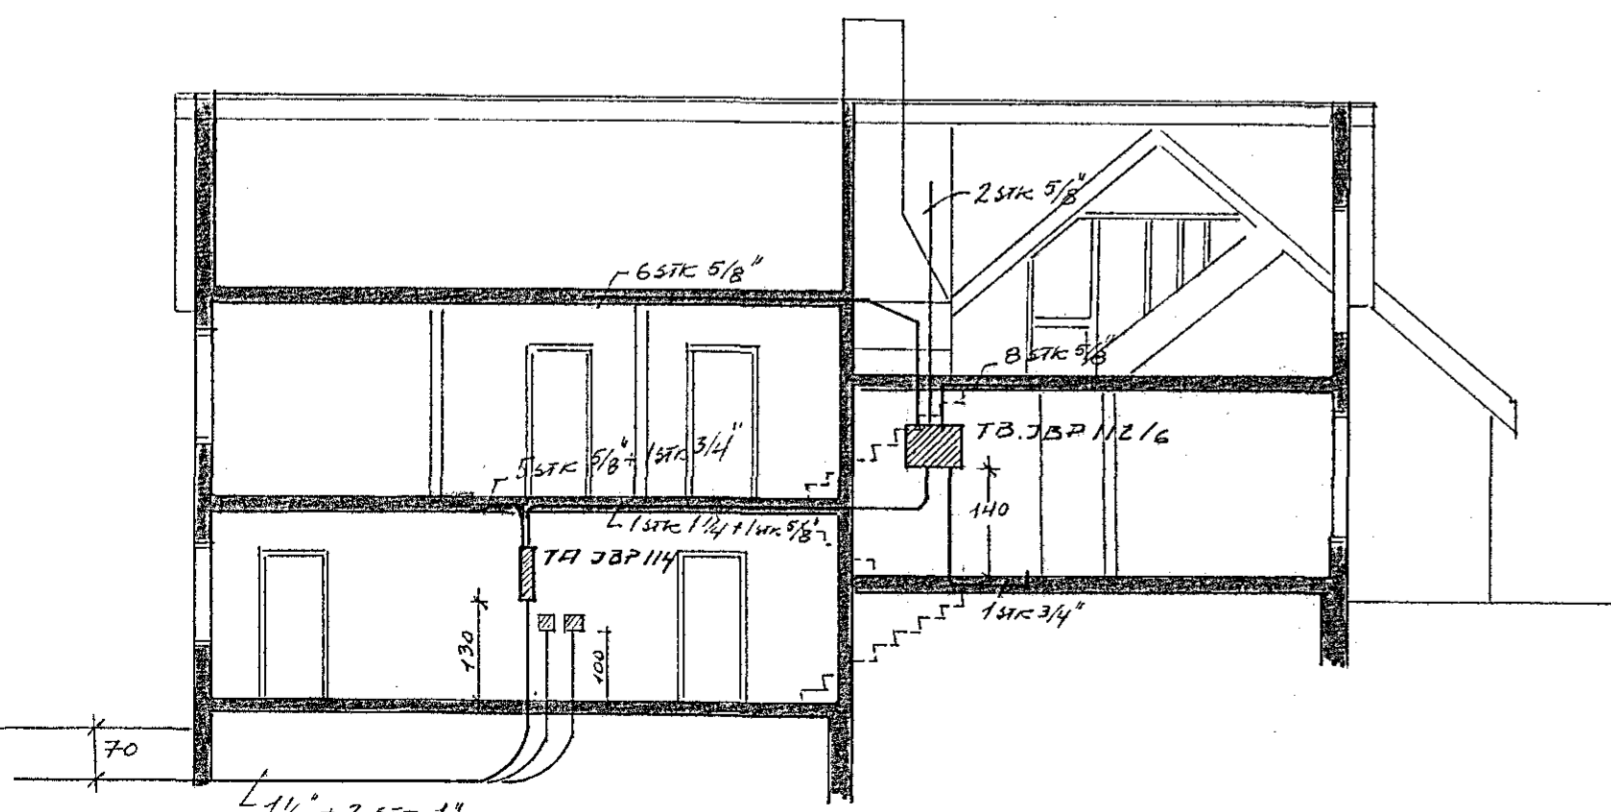


ADALTAFLA (TA) HDL
JBP 114

GREINITAFLA (TB), HED
JBP 112/6

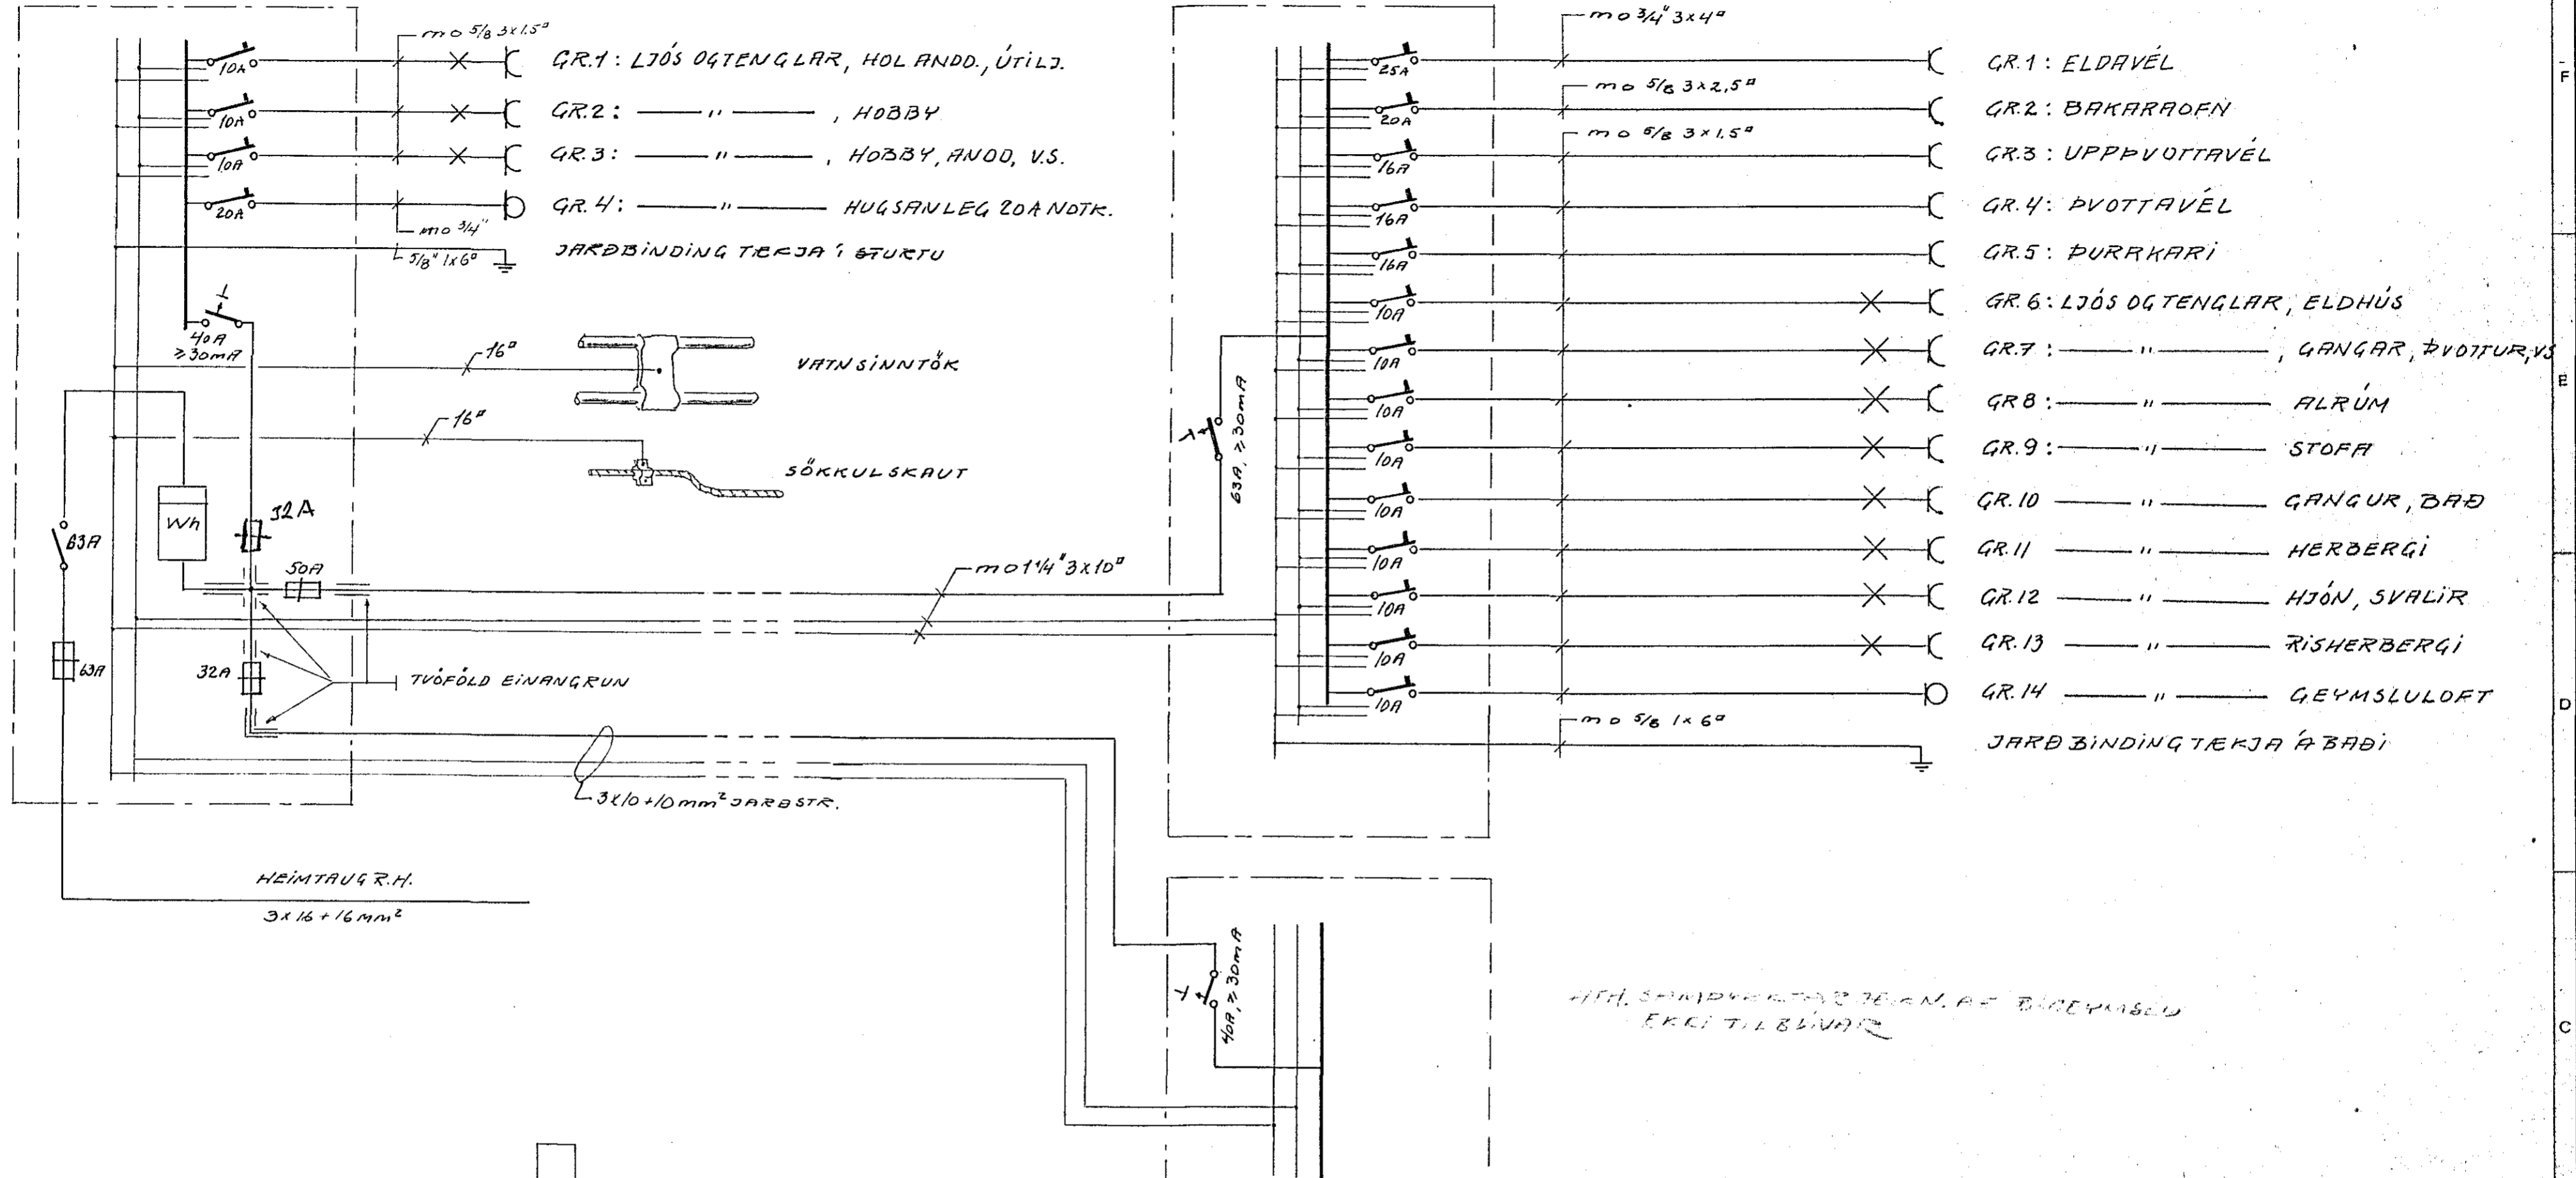

GREINITAFLA (TC), BILGEYMSLU
JBP 112/6

			Dags.	Nafn	VALLARBARÐ 18 HAFNARFIRÐI	Kvarði
		Frumdr.	APR 83	GA		
		Telkn.	"	"		
		Yfirt.	"	"		
			BLAÐ 3 AF 3	EINLÍNUMYND, SNEIÐING		
Breyting	Dags.	Nafn	GUNNAR ADALSTEINSSON, RAFM. TÆKNIFR.			