



SNID A-A M 1:100

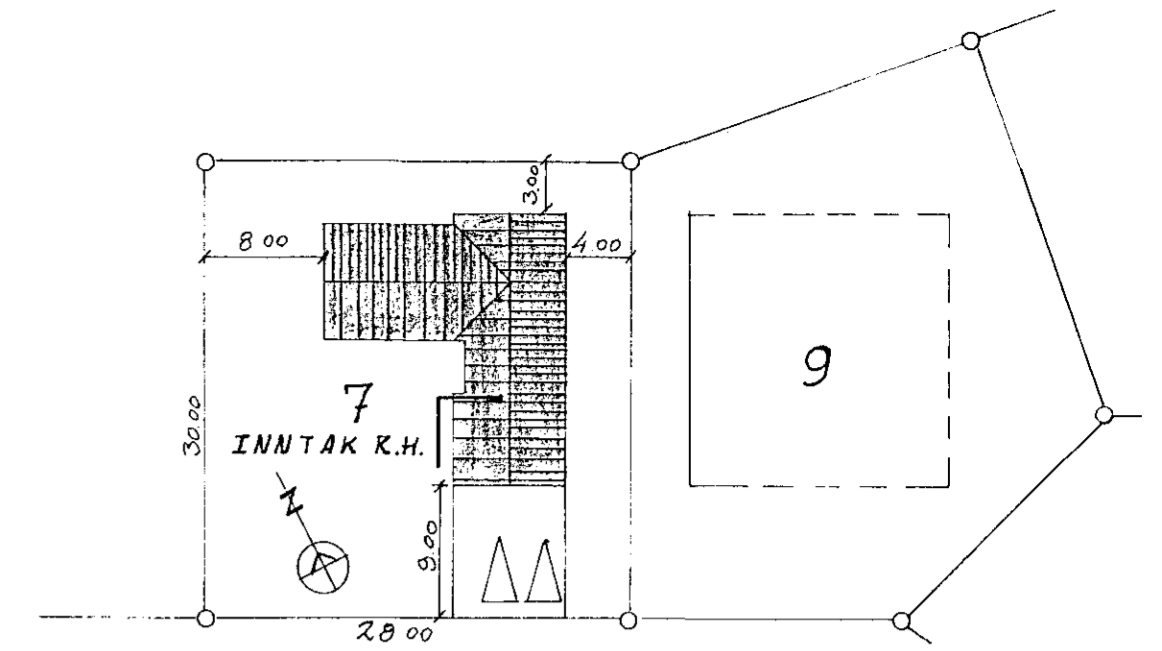

VÍÐIVANGUR

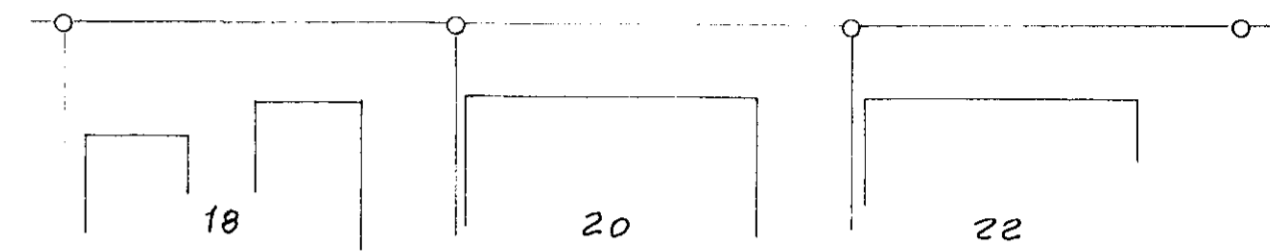

Inntök samþykkt 26.8. 1983

L.H. RAÞVEITU HAFNARFJÁRDAR  
Albert Kristjánsson

AFSTÖÐUMYND M. 1:500

Húsvéita nr. 2895 Teikning nr. 2165  
Samþykkt þ. 26-8 1983  
f.h. RAÞVEITU HAFNARFJÁRDAR  
Jóns Guðlaugsson  
Eittílitssmaður rafslagna

SKÝRINGAR:

LAGNIR ERU HULDAR 5/8" PÍPUL.  
OG TAUGAR 3x1.5"  
HÆÐ ROFA SÉ 105 SM.  
HÆÐ TENGLA SÉ 20 SM.  
HÆÐ H-ÞÓJA SÉ 20 SM  
F=BEJARSÍMI L=LOFTNET  
D.S.=DYRASÍMI  
MÁLSTRAUMUR ROFA SÉ 10 A OG  
TENGLA 16 A

NEMD ANNAÐS  
SÉ GETIÐ

2165

BR. DAGS.		BREYTING		VÍÐIVANGUR 7 HAFNARFIRÐI	
AFSTADA SNID SKÝRINGAR		HANNAÐ	T.S.	KVARDI 1:100 1:500	
EINLINUMYNDIR		TEKNAÐ	T.S.	DAGS. JÚLÍ 1983	
TRAUSTI SVEINBJÖRNSSON		YFIRFARIÐ	NR.	BL. 1 AF. 2	