


Húsvéita nr. 3104 Teikning nr. 2363
 Samþykkt þ. 18. 3 1985
 f.h. RAFVEITU HAFNARFJARDAR
 Jóno Guðnason
 Eftirlitsmaður rannagna

18.3. 1985
 Albert Kristjánsson
 3 x 920 v Kerfi

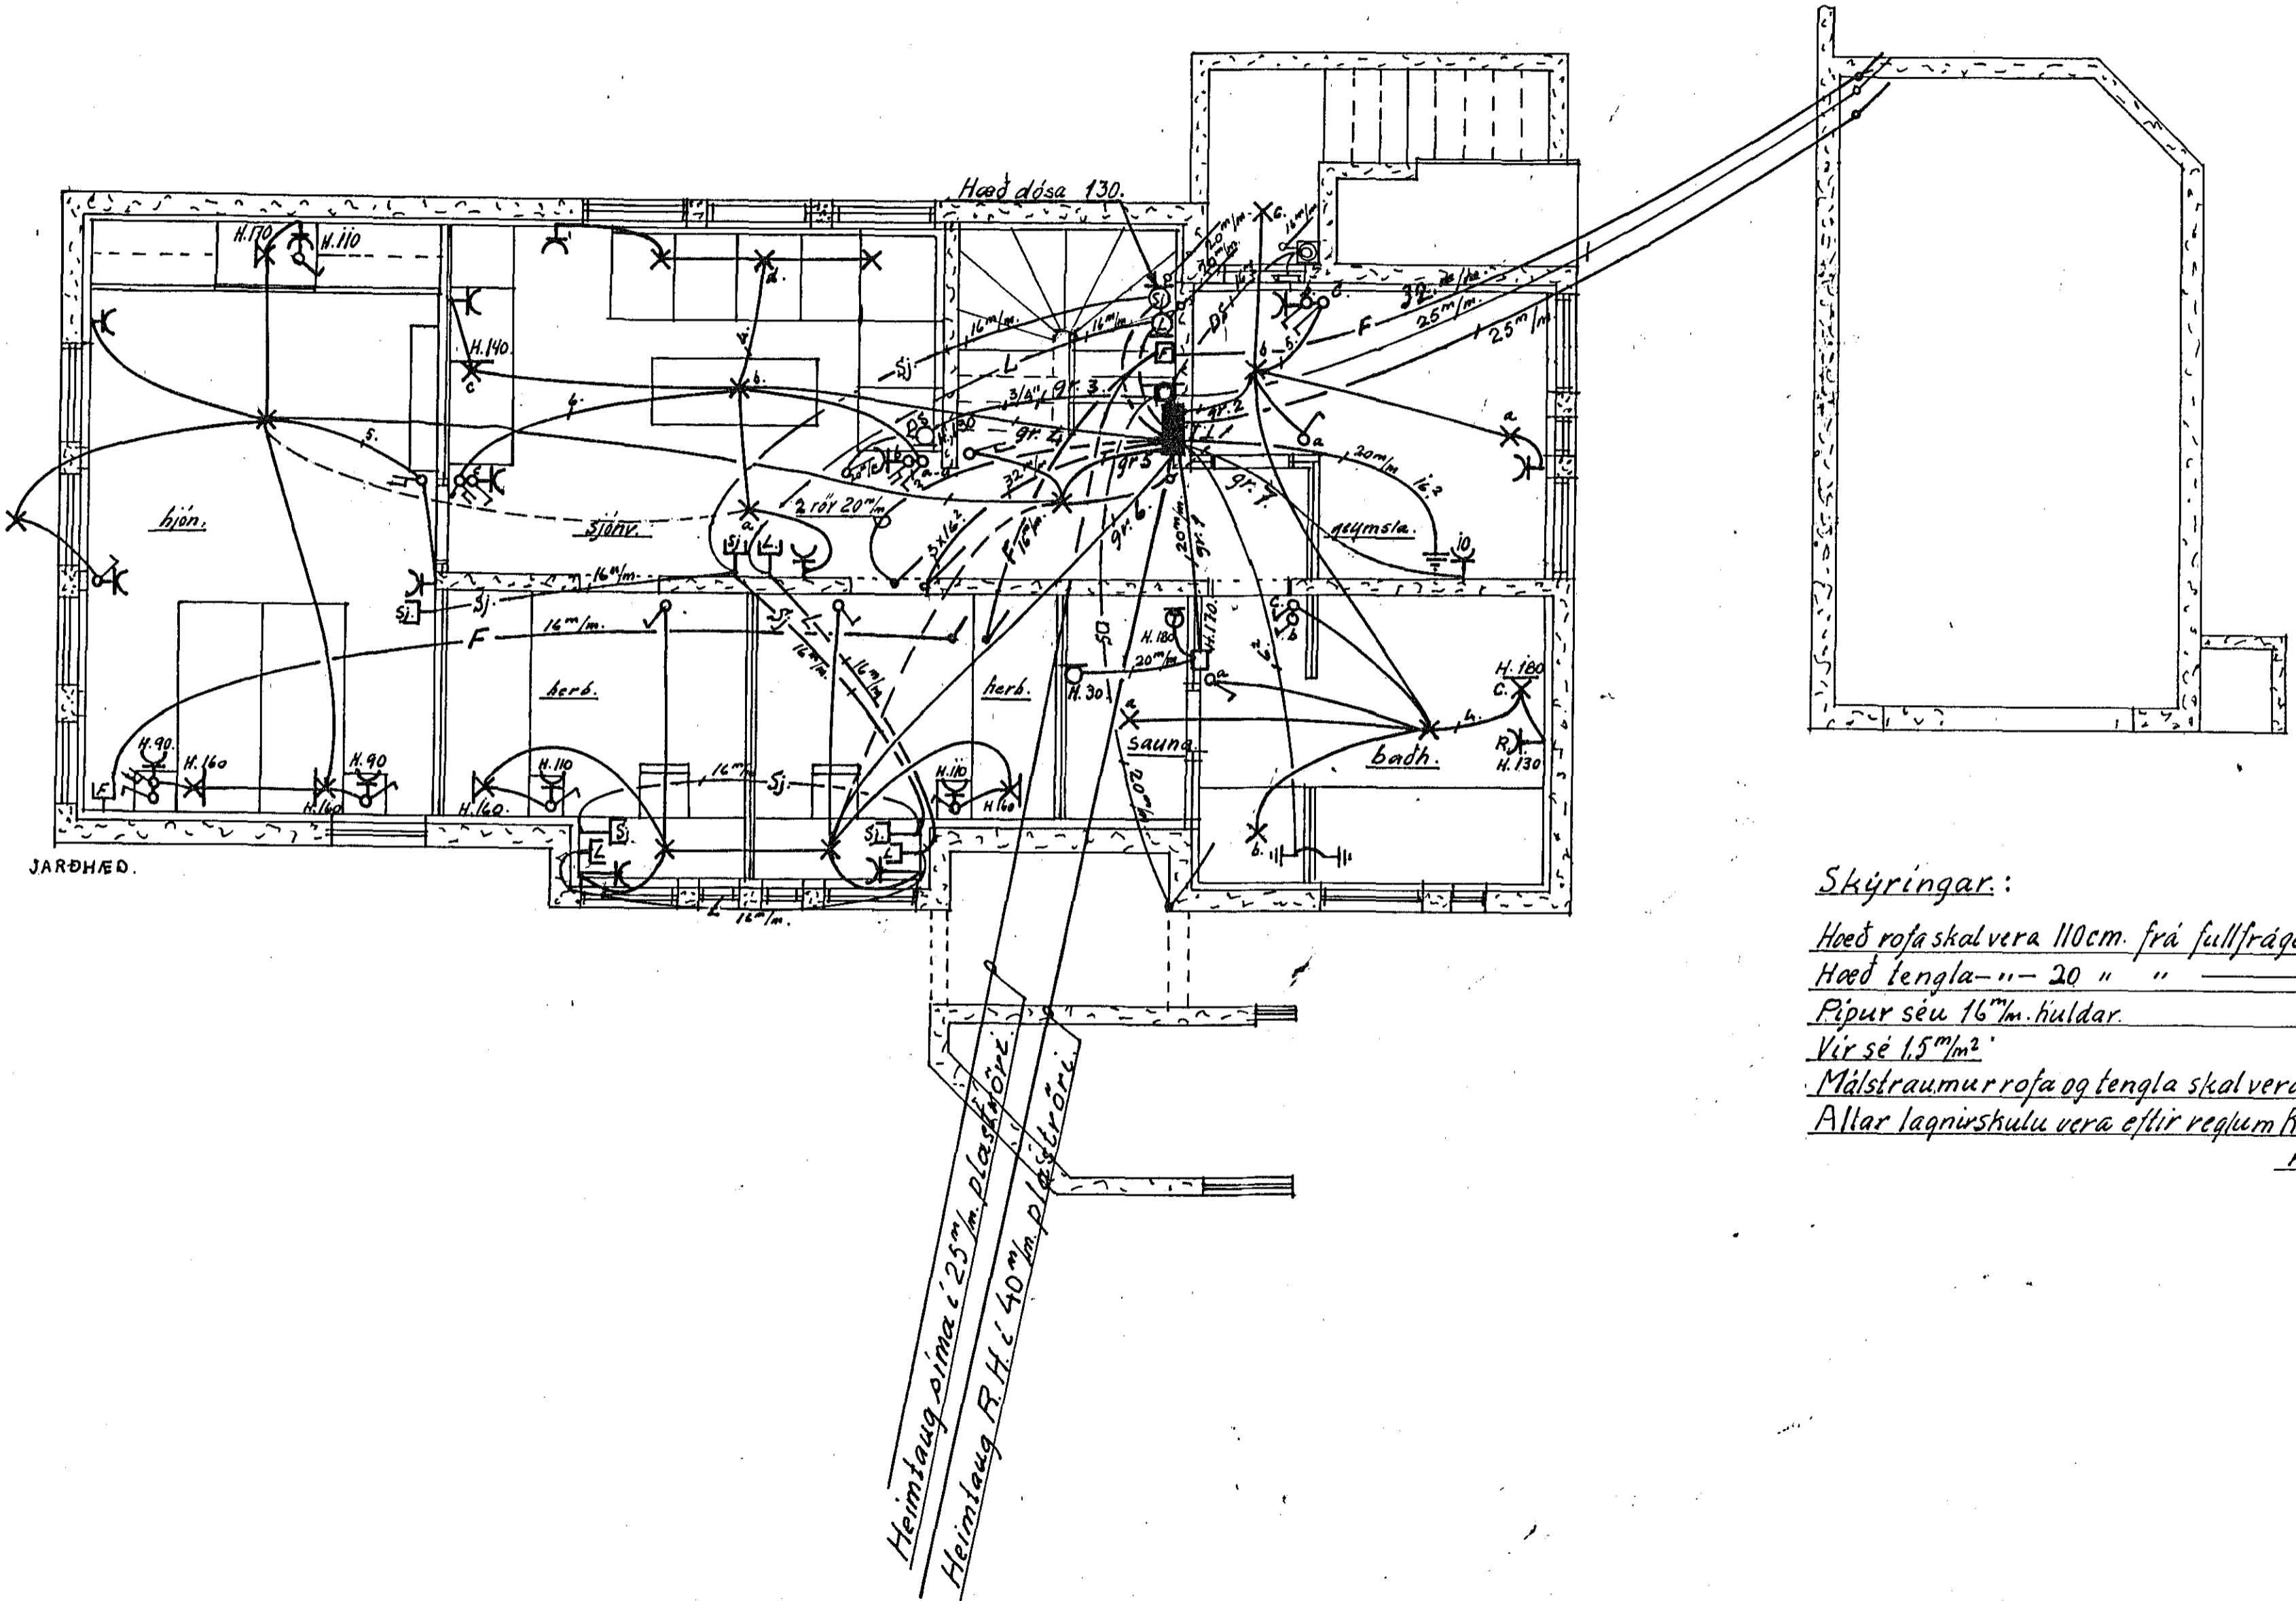

Skýringar:

- Hæð rofa skal vera 110cm frá fullfrágengnu gölfi
- Hæð tengla— 20 " " "
- Pipur séu 16mm. huldur.
- Vir sé 1.5m²
- Málstraumur rofa og tengla skal vera 10 Amp.
- Allar laqurshulu vera eftir reglum Rafmeftirlits ríkisins.

Nema annars sé gætið.

2363

Breytingar.	Ljósafoss hf. Laugar. 27.
Nr. Dags. Ar. Nafn	
	Raflögn í búðarhúsi
	nr. 35 við Austurgötu.
	Teiknað J.Sv.
	M: 1: 50.
	Nr. 551.