


Húsvétt nr. 3058 Teikning nr. 2521
 Samþykkt þ. 19.9. 1984
 H. RAÞVEITU HAFNARFJARDAR
Arnór L. Þróðsson
 Eltíðismaður rannagna

Íslenskt samþykkt 13.9. 1984
 H. RAÞVEITU HAFNARFJARDAR
 Albert Mustingsson

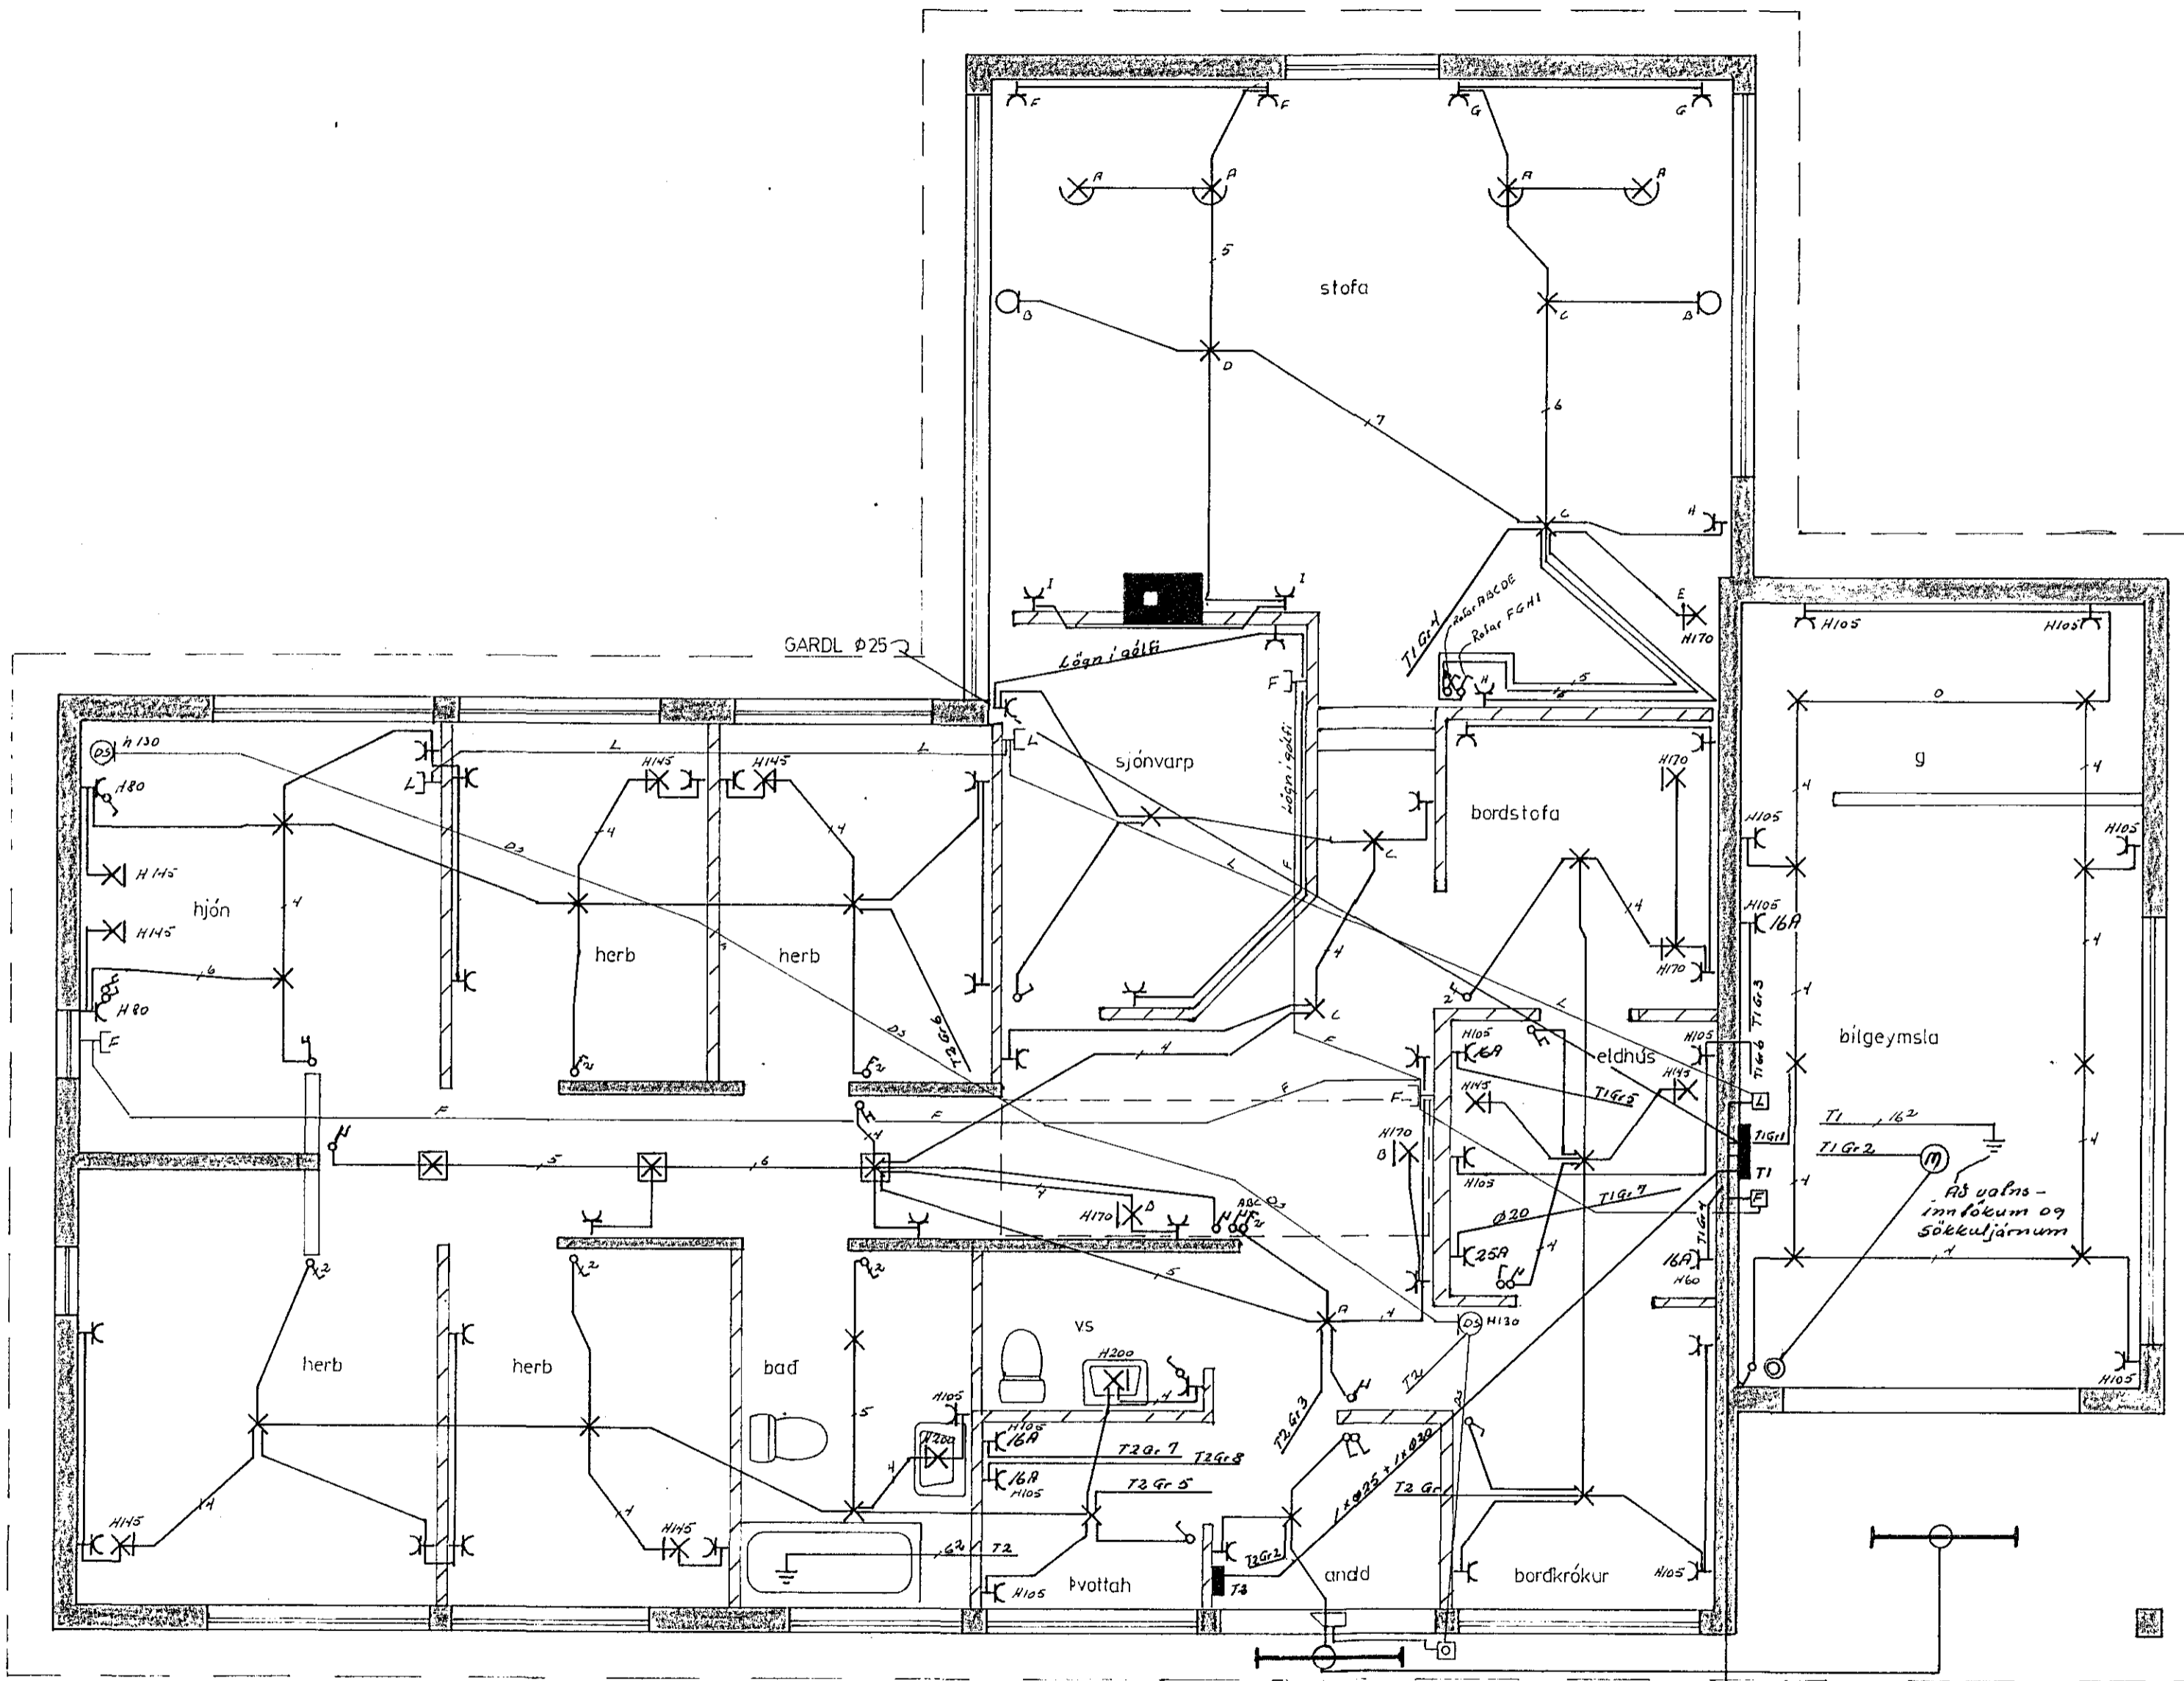

Skýringar
 Malstraumur rofa og tengla sé 10A } nema
 Pipur seu 0.6 vir 1.5 } annars
 Aðal tengla sé 20 cm frá gólfi } sé
 Aðal rofa sé 105 cm frá gólfi } gelis
 Aðal lafla sé NR 114 frá J.B.P. eða samsvarandi }
 Greini lafla sé frá Slager NR C 112 }
 Binda skal saman valn skölp og sturlu- }
 söfn, bækur til spennujöfnunar }
 Tenglar í silgeymslu skulu vera af }
 raka þiltri gerð. }
 Uli lýsing byggis inn í þaksteygni }
 Ganga skal frá rafloðnum samkv. }
 reglugerð RER. og BR.

2521 x

RH Ø40
 LOFT Ø25
 BR Ø25
 GARDL Ø25

NR.	BREYTING	DAGS	BR.
	EINIBERG 23		
	RAFLÖGN	HANNAÐ	16
		TEIKNAD	16
		DAGS	08 84
		BLAÐ	1 AF 2
		KVARDI	1 50
		VERK NR.	088

Jens Ewertsson 5.52829