




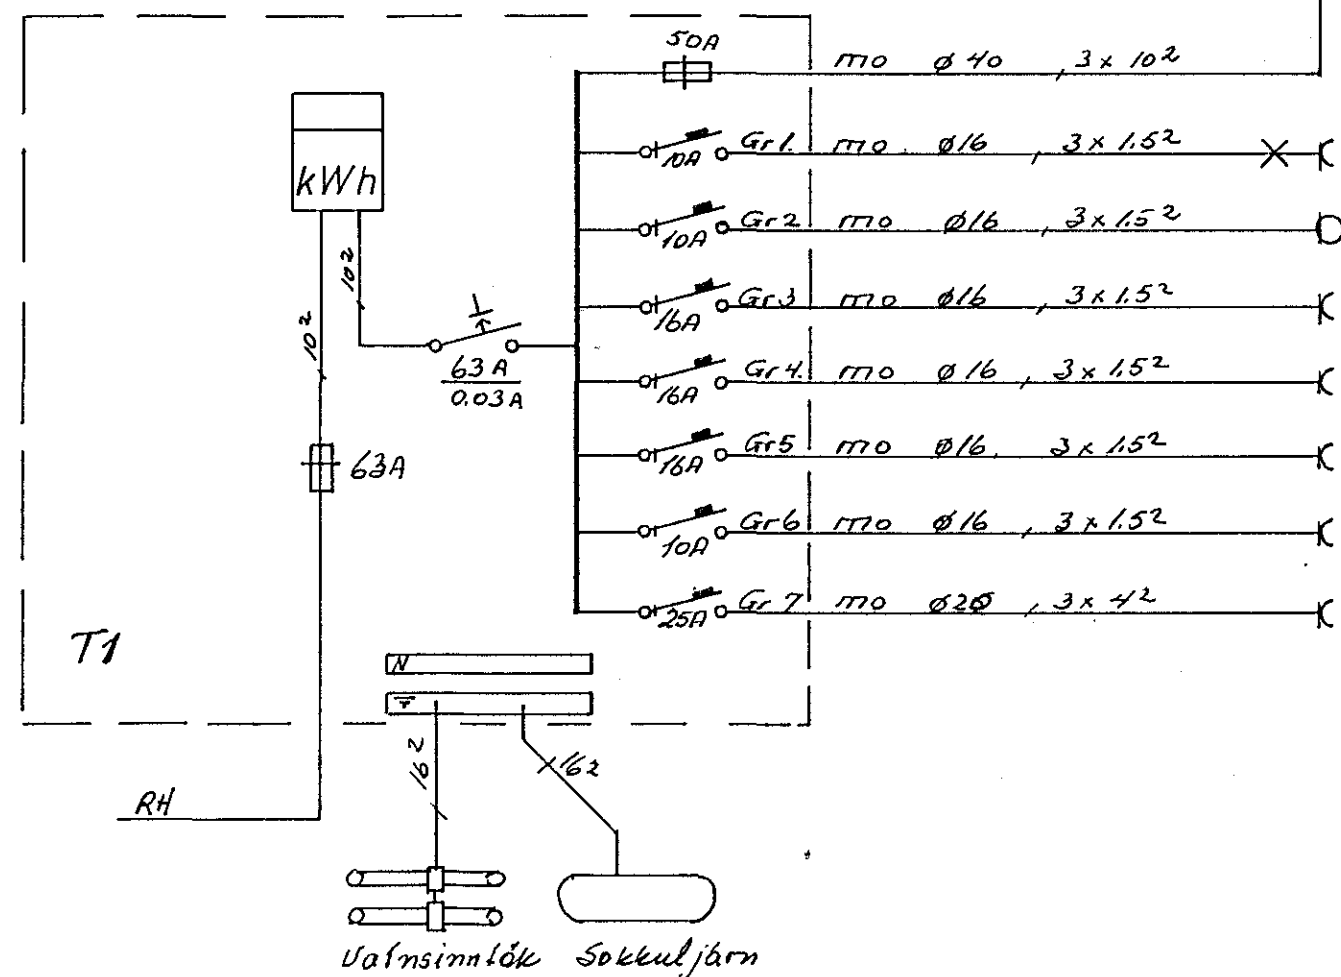

- Ljós eldhúsi bordstofu
- ||- andd. útlýsing
- ||- gangur, skáli, sjónvarp
- ||- slofa
- ||- þvottahúsi, bað, herb.
- ||- hjón herbergi
- Tengill þurrkari
- ||- þvottavél

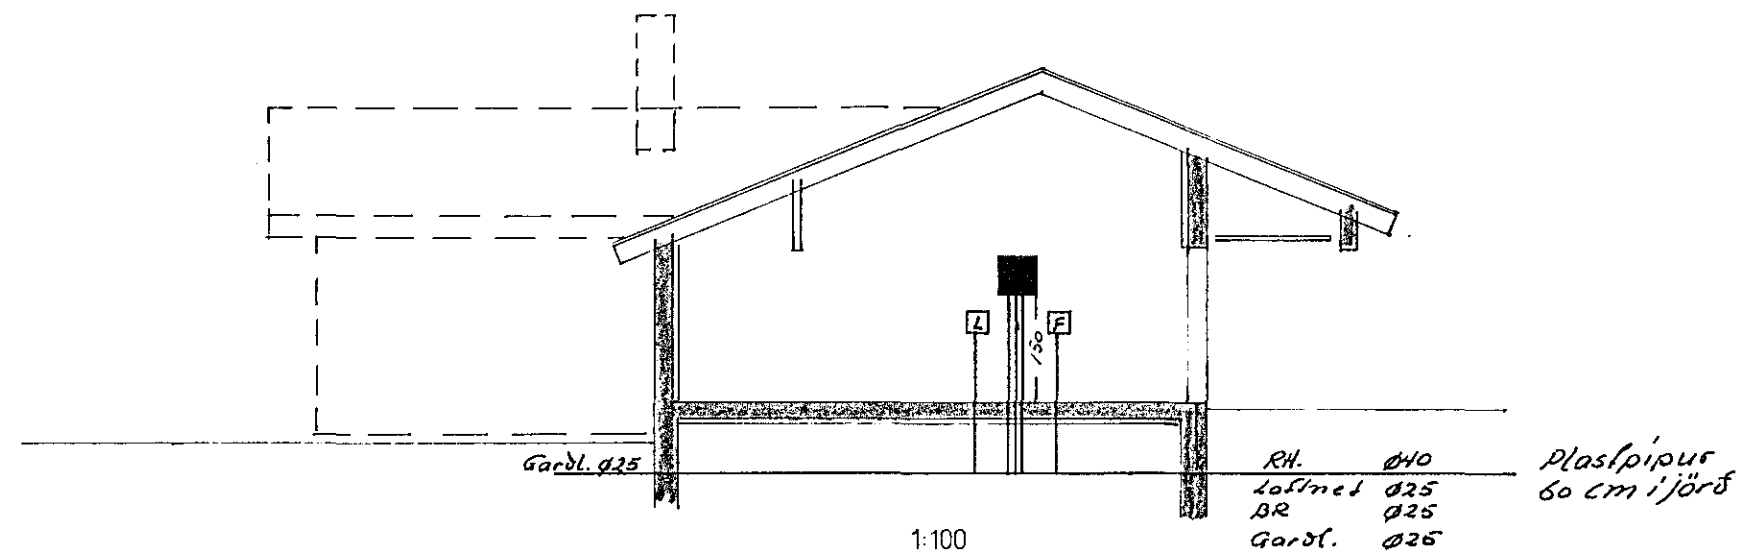

- Ljós bilgeymslu
- Húsbæturari
- Tengill bilgeymslu
- ||- uppþvottavél
- ||- Bakarofn
- Tenglar eldhúsi
- Tengill eldavél

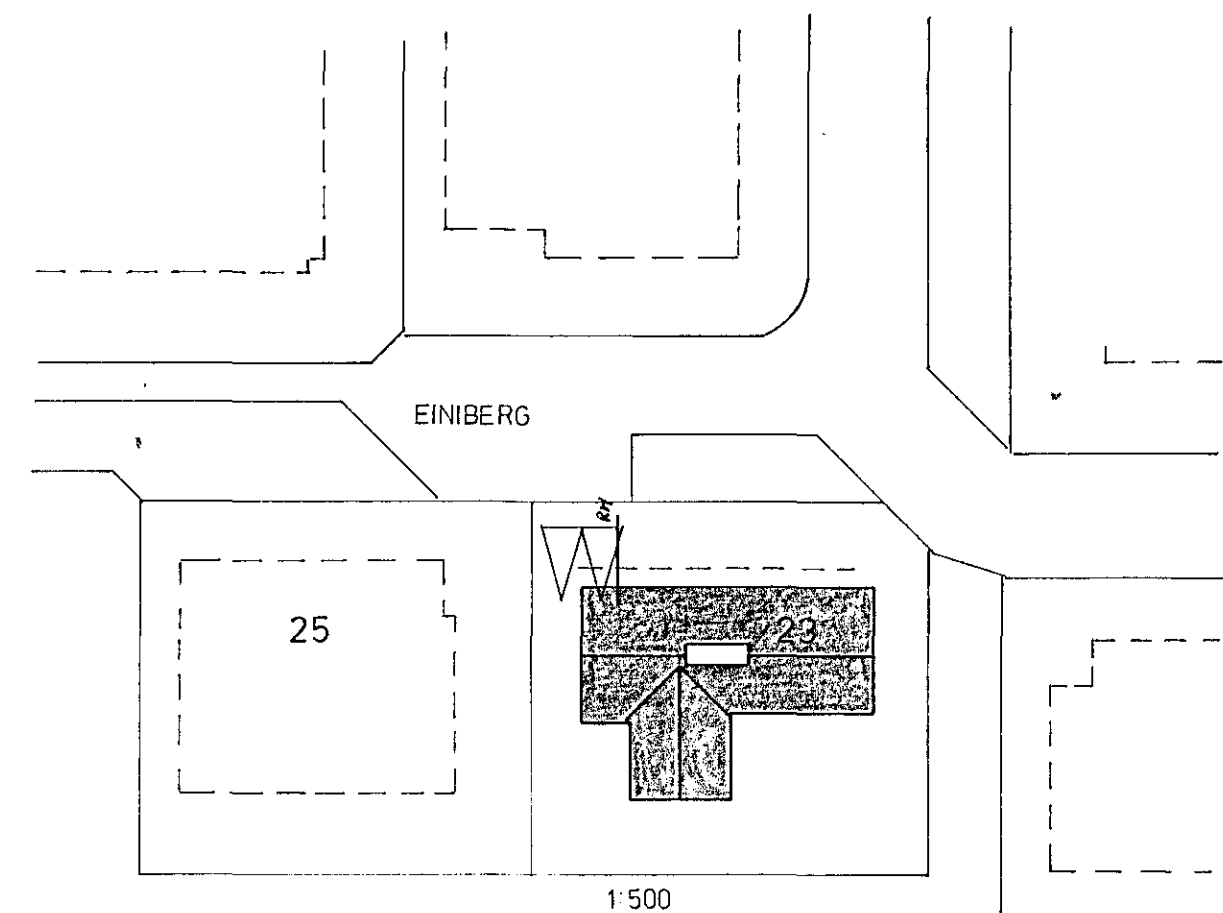

NR.	BREYTING	DAGS	BR.
<b>EINIBERG 23</b>			
AFSTÖÐU SNIÐ OG		HANNAÐ	RE
EINLINU MYNDIR		TEIKNAD	RE
		DAGS	08 84
		BLAÐ	2 AF 2
		KVARDI	1:100 1:500
		VERK NR.	088

*Hennur Þurkellsson 5. 52829*