
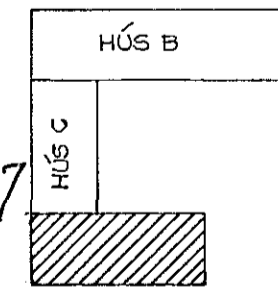


Samþykkt 17-11 1988
 VEGNA FULLNADARFRÁGANGS
Jens Gunnarsson
 Lf. Ráttvittu Hafnarjardar

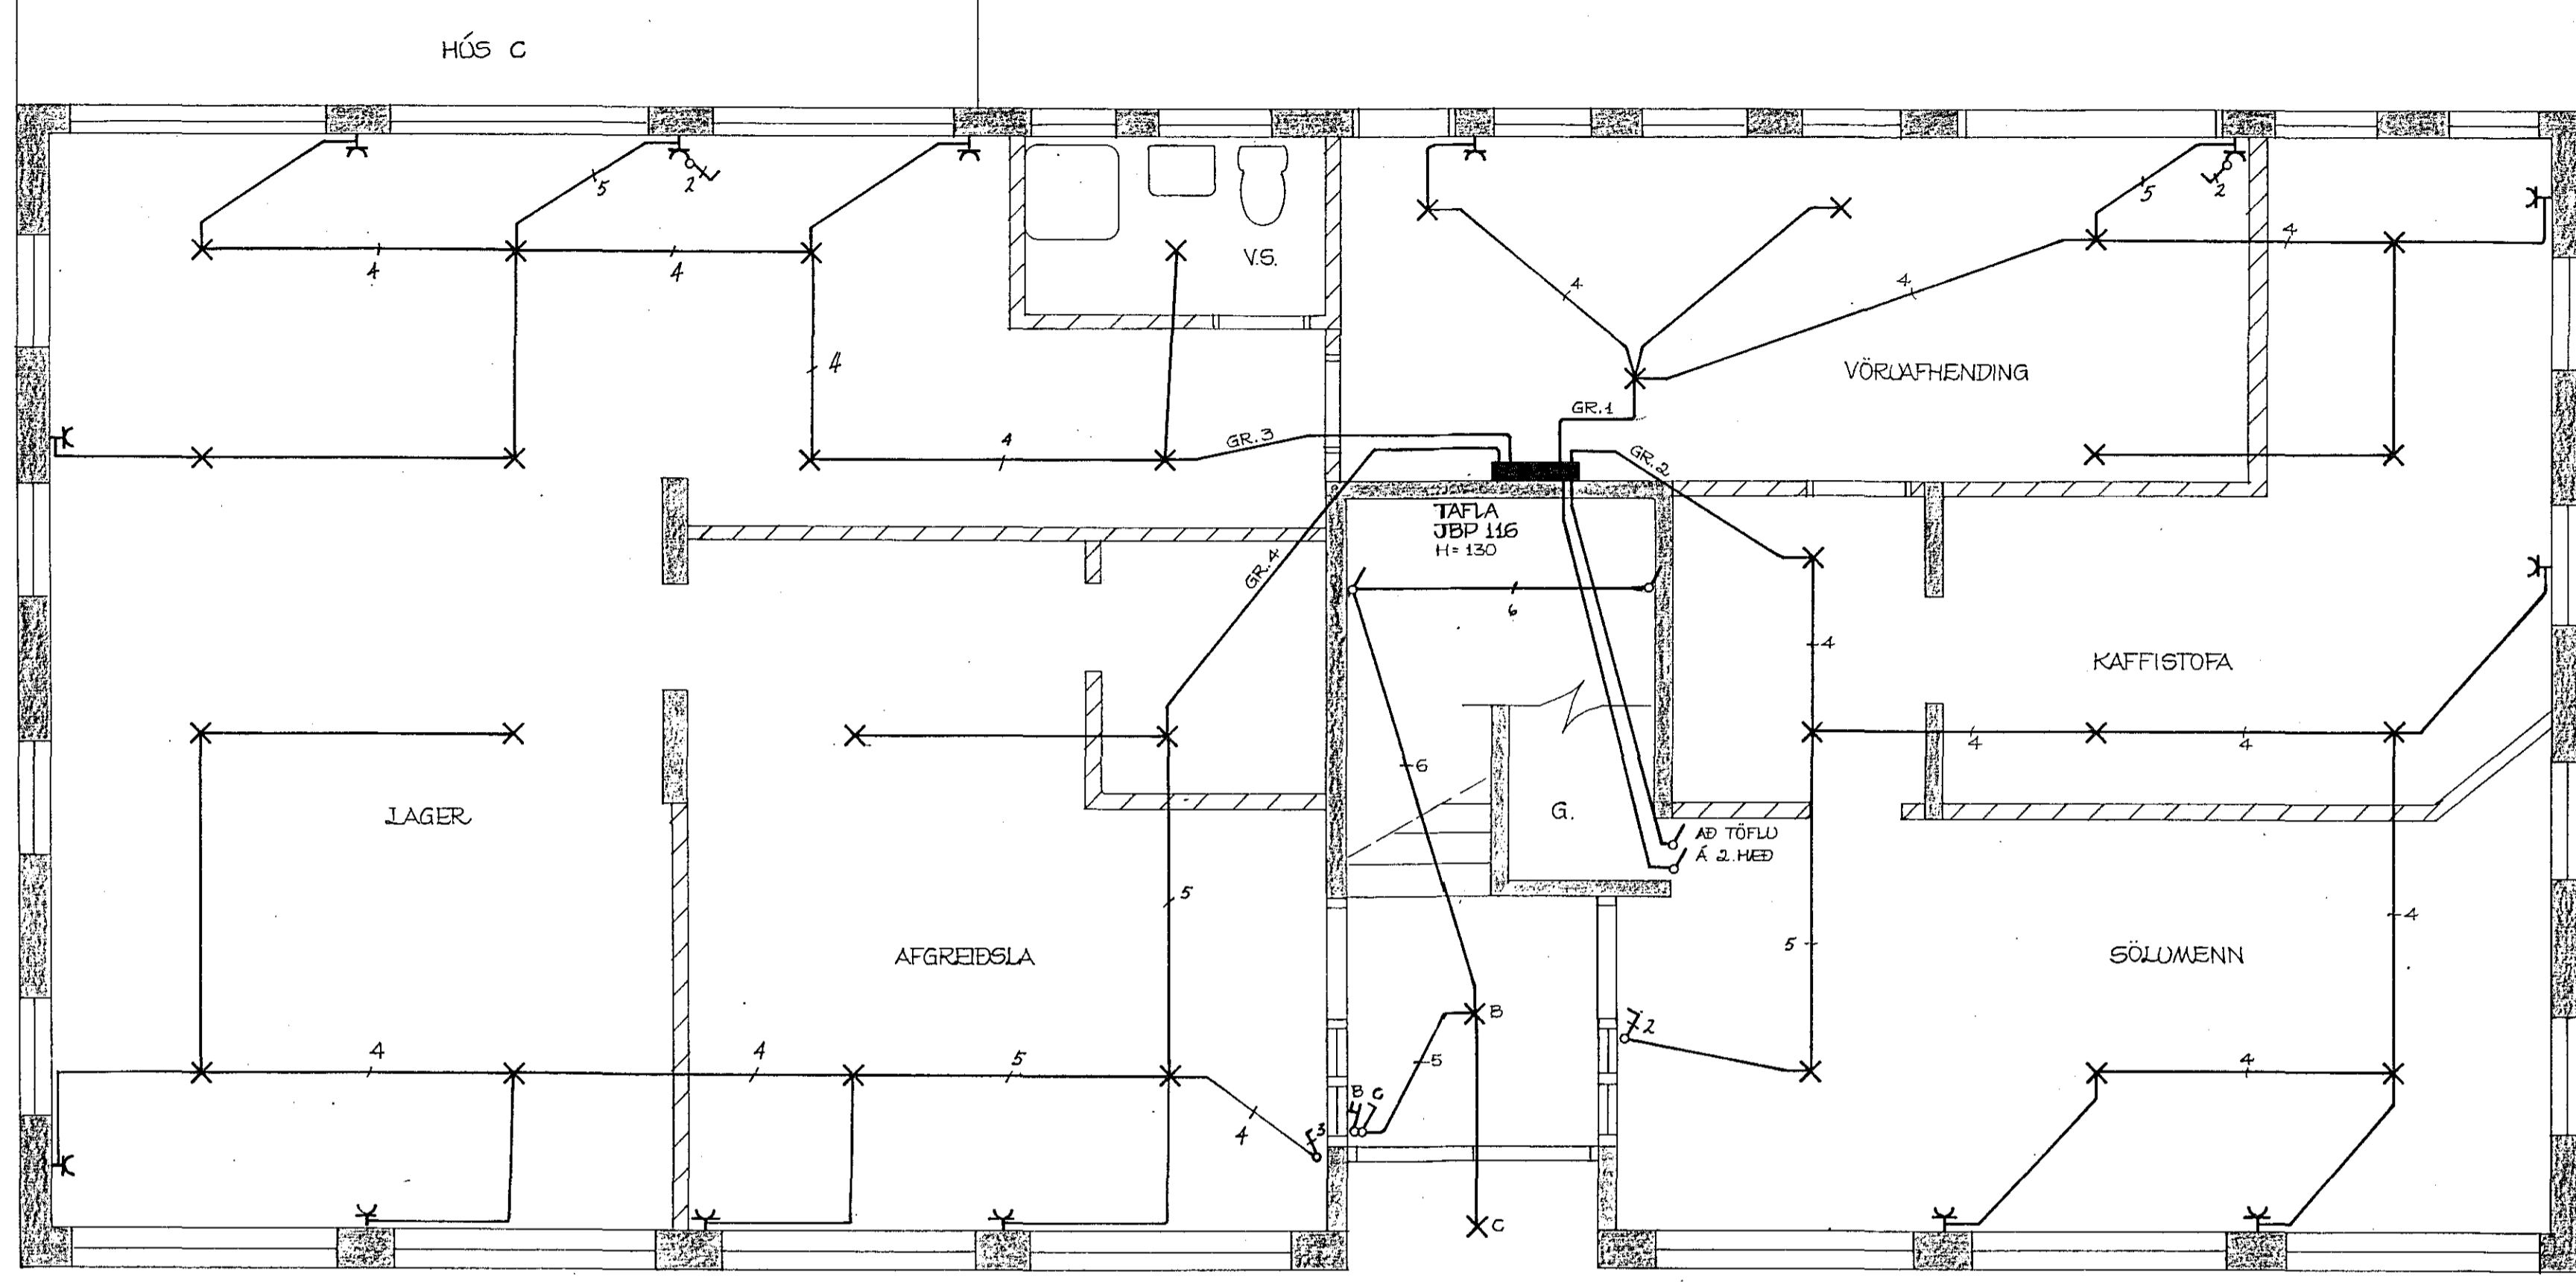

TEIKNING NR. 2347

SJÁ SKÝRINGAR Á BL. 3

		FLATAHRAUN 29	
		HAFNARFIRÐI	
		HÚS A	
BR.	DAGS.	BREYTING	
1. HÆÐ RAFLÖGN		HANNAÐ T.S.	KVARÐI 1:50
TRAUSTI SVEINBJÖRNSSON		TEIKNAD S.E.	DAGS. OKT. 1987
		SÍÐUMÓLA 9 S. 687390	BL. 1 AF. 4