


SKÝRINGAR :

LAGNIR ERU HULDAR 16mm PÍPULAGNIR
 OG TAUGAR 3x1.5².
 HÆÐ Á ROFUM SÉ 105 sm.
 HÆÐ Á TENGLUM SÉ 120 sm.
 MÁLSTRAUMUR ROFA SÉ 10A , EN TENGLA 16A.
 F = BEJARSÍMI.

NEMA ANNARS
SÉ GETIÐ

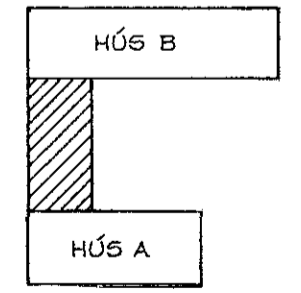

		FLATAHRAUN 29	
		HAFNARFIRÐI	
		HÚS C	
BR.	DACS.	BREYTING	
1. HÆÐ RAFLÖGN OG SKÝRINGAR		HANNAÐ T.S.	KVARDI 1:50
TRAUSTI SVEINBJÖRNSSON		TEIKNAD S.E.	DACS. OKT. 1987
		SÍÐUMÓLA 9 S. 687390	NR. BL. 3 AF. 4