


Húsnúmer nr. 3112 Teikning nr. 2372
 Samþykkt þ. 30. 4. 1985
 í.h. RAÐVEITU HAFNARFJÁRDAR
 Albert Þ. Þorsteinsson
 Eftirlitsmaður raflegna

#Atak samþykkt 30.14. 1985
 í.h. RAÐVEITU HAFNARFJÁRDAR
 Albert Þorsteinsson

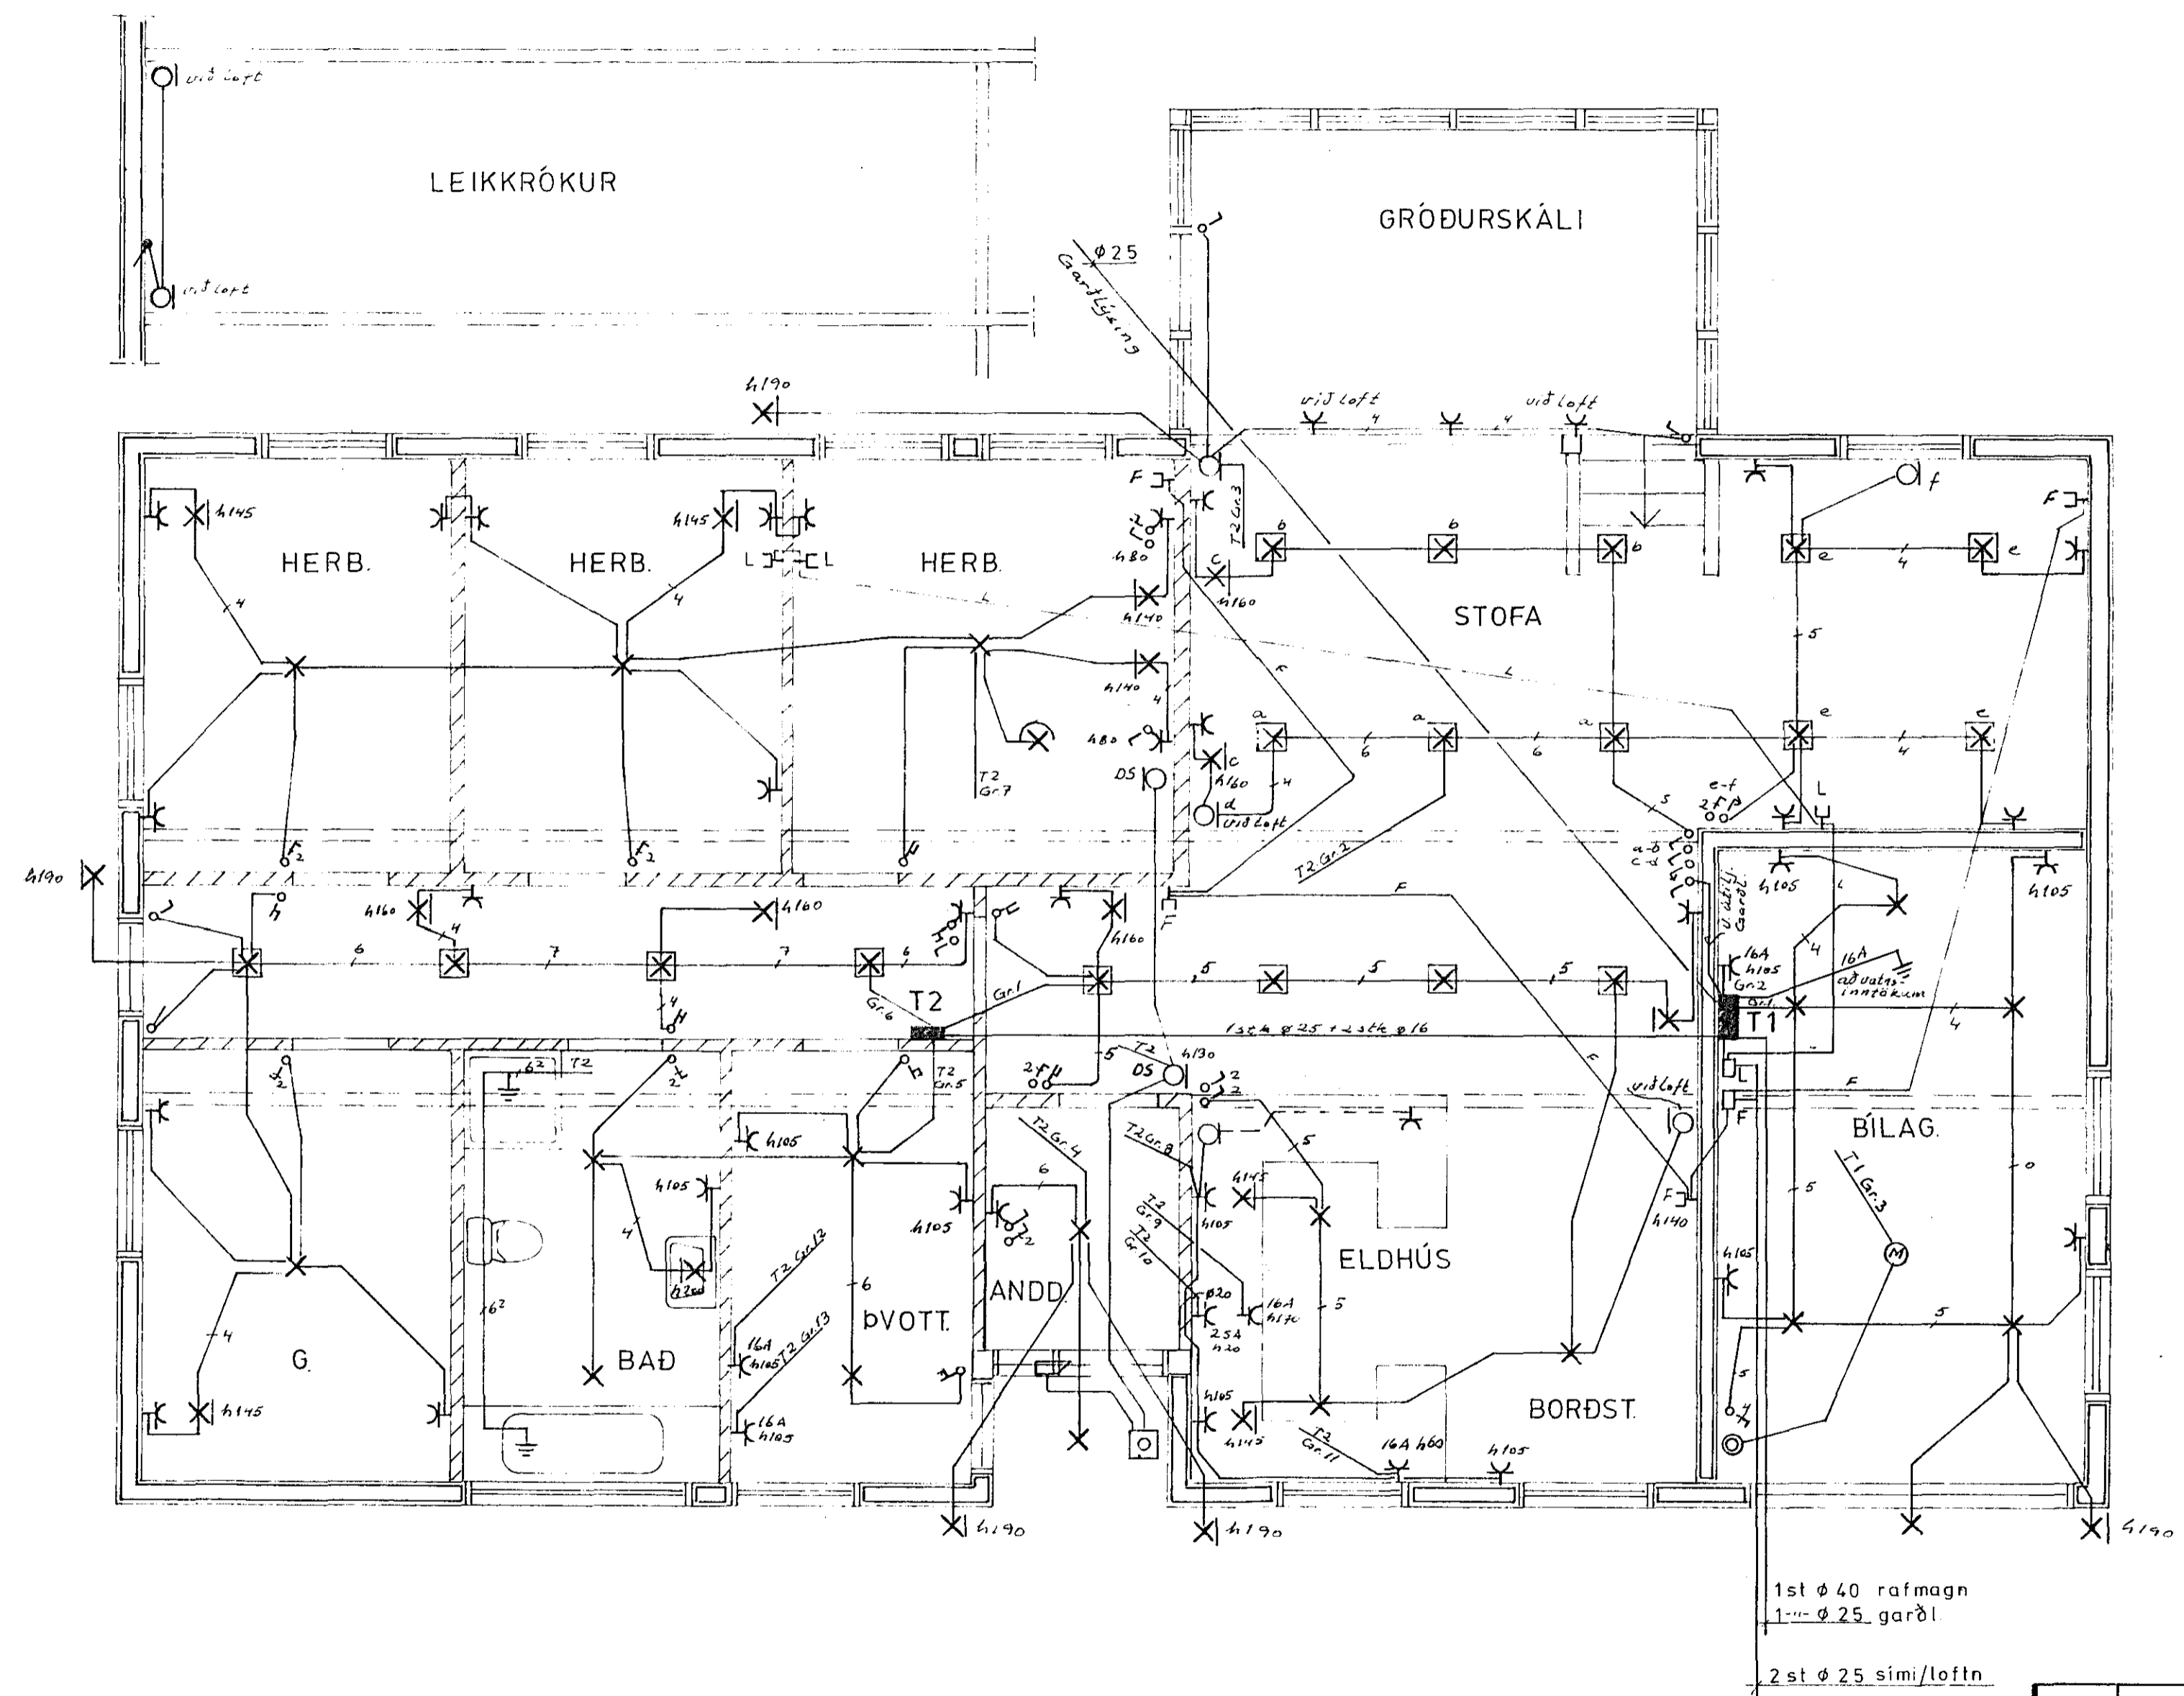

2372 x

NR.	BREYTING	DAGS	BR.
GRENIBERG 3 HAFNARF.			
RAFLÖGN GRUNNMYND		HANNAÐ 7.9.85	TEIKNAD 7.9.85
		DAGS feb. 85	BLAD 1 AF 2
		KVARDI 1:50	VERK NR. 101