


TAFLA T1

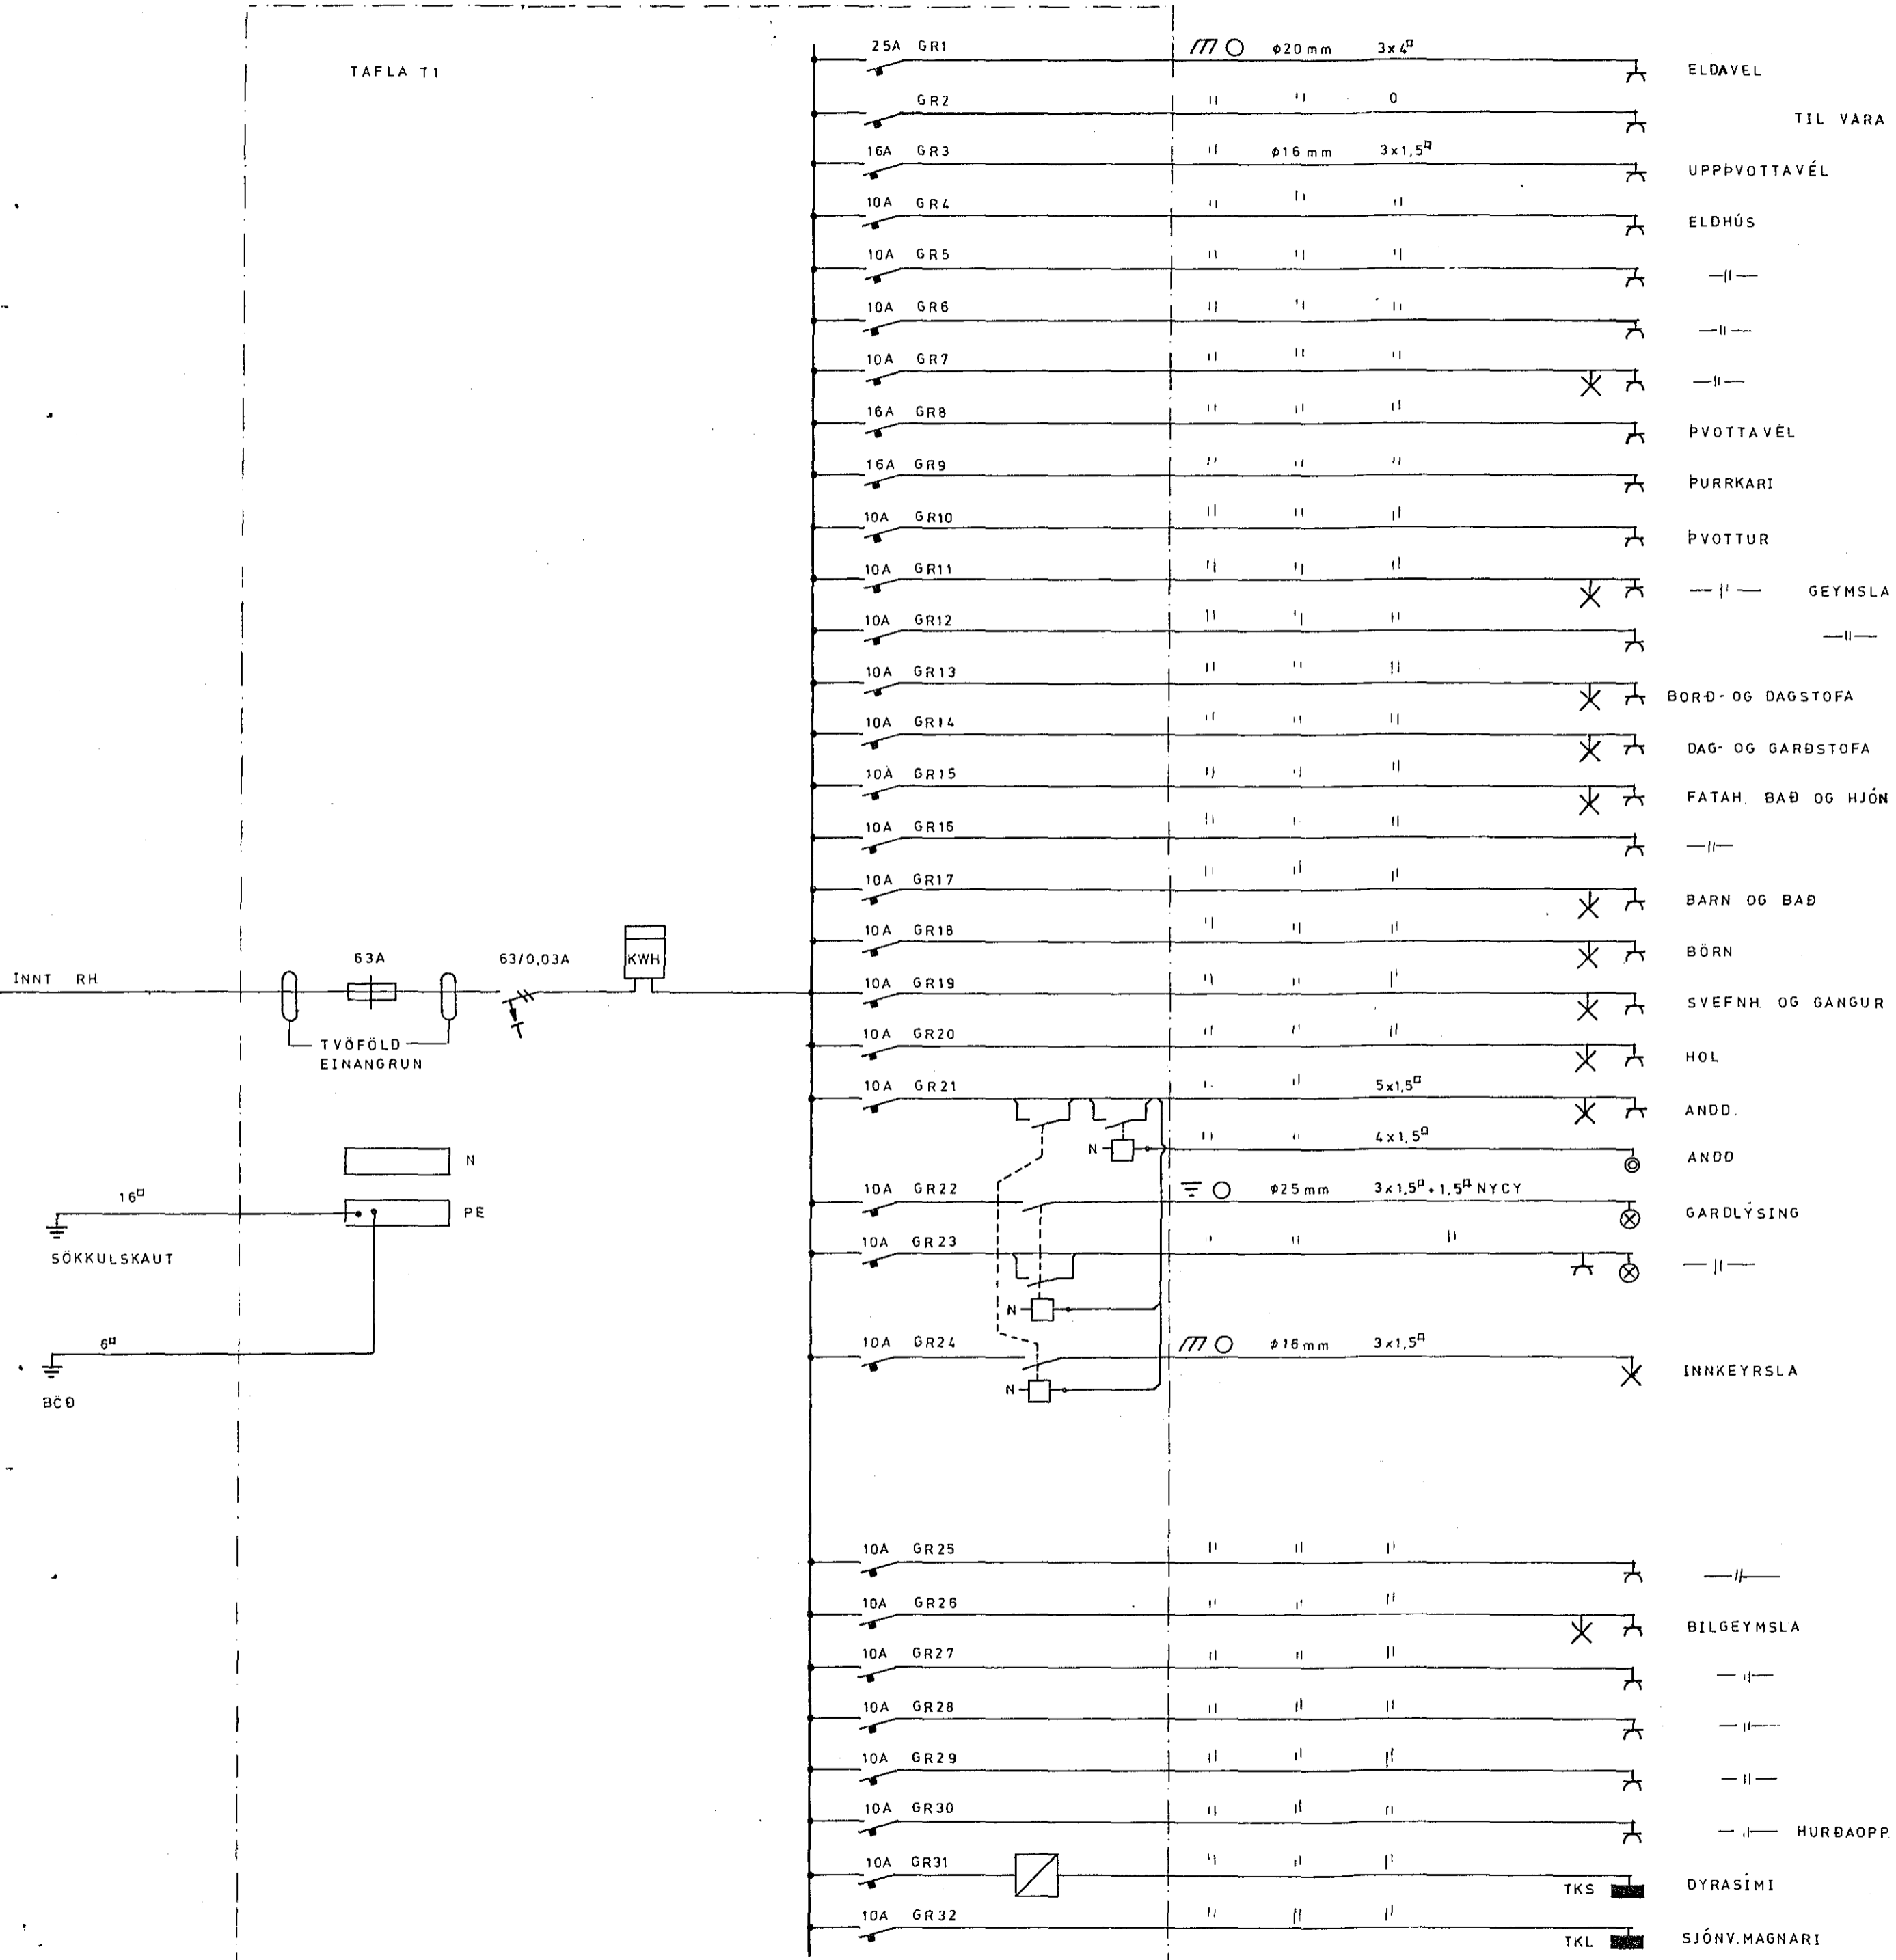

- ELDAVEL
- TIL VARA
- UPPVOTTAVÉL
- ELDHÚS
- ||—
- ||—
- ||—
- ||—
- PVOTTAVÉL
- PURRKARI
- PVOTTUR
- ||— GEYMSLA
- ||—
- BORÐ OG DAGSTOFA
- DAG OG GARDSTOFA
- FATAH, BAD OG HJÓN
- ||—
- BARN OG BAD
- BÖRN
- SVEFNH OG GANGUR
- HOL
- ANDD.
- ANDD
- GARDLÝSING
- ||—
- INNKEYRSLA
- ||—
- ||—
- BILGEYMSLA
- ||—
- ||—
- ||—
- ||—
- HURÐAOPP
- DYRASÍMI
- SJÓNVMAGNARI

Húsvéita nr. 3053 Teikning nr. 2323
 Samþykkt þ. 21-9 1984
 f.h. RAÞVEITU HAFNARFJARÐAR
Jón Ólafsson
 Eðrlitamaður rællagna

Inntök samþykkt 21.9. 1984
 f.h. RAÞVEITU HAFNARFJARÐAR
Pilbert Þorvaldsson

2323 x

HVASSABERG 14 HAFNARFIRÐI			
KVARDI	1:50	EINLINUMYND	
HANNAÐ <i>Ólafur A.</i>	TEIKNAD AA	NR	BLAÐ
DAGS.	03.09.1984	1960	3 AF 4